


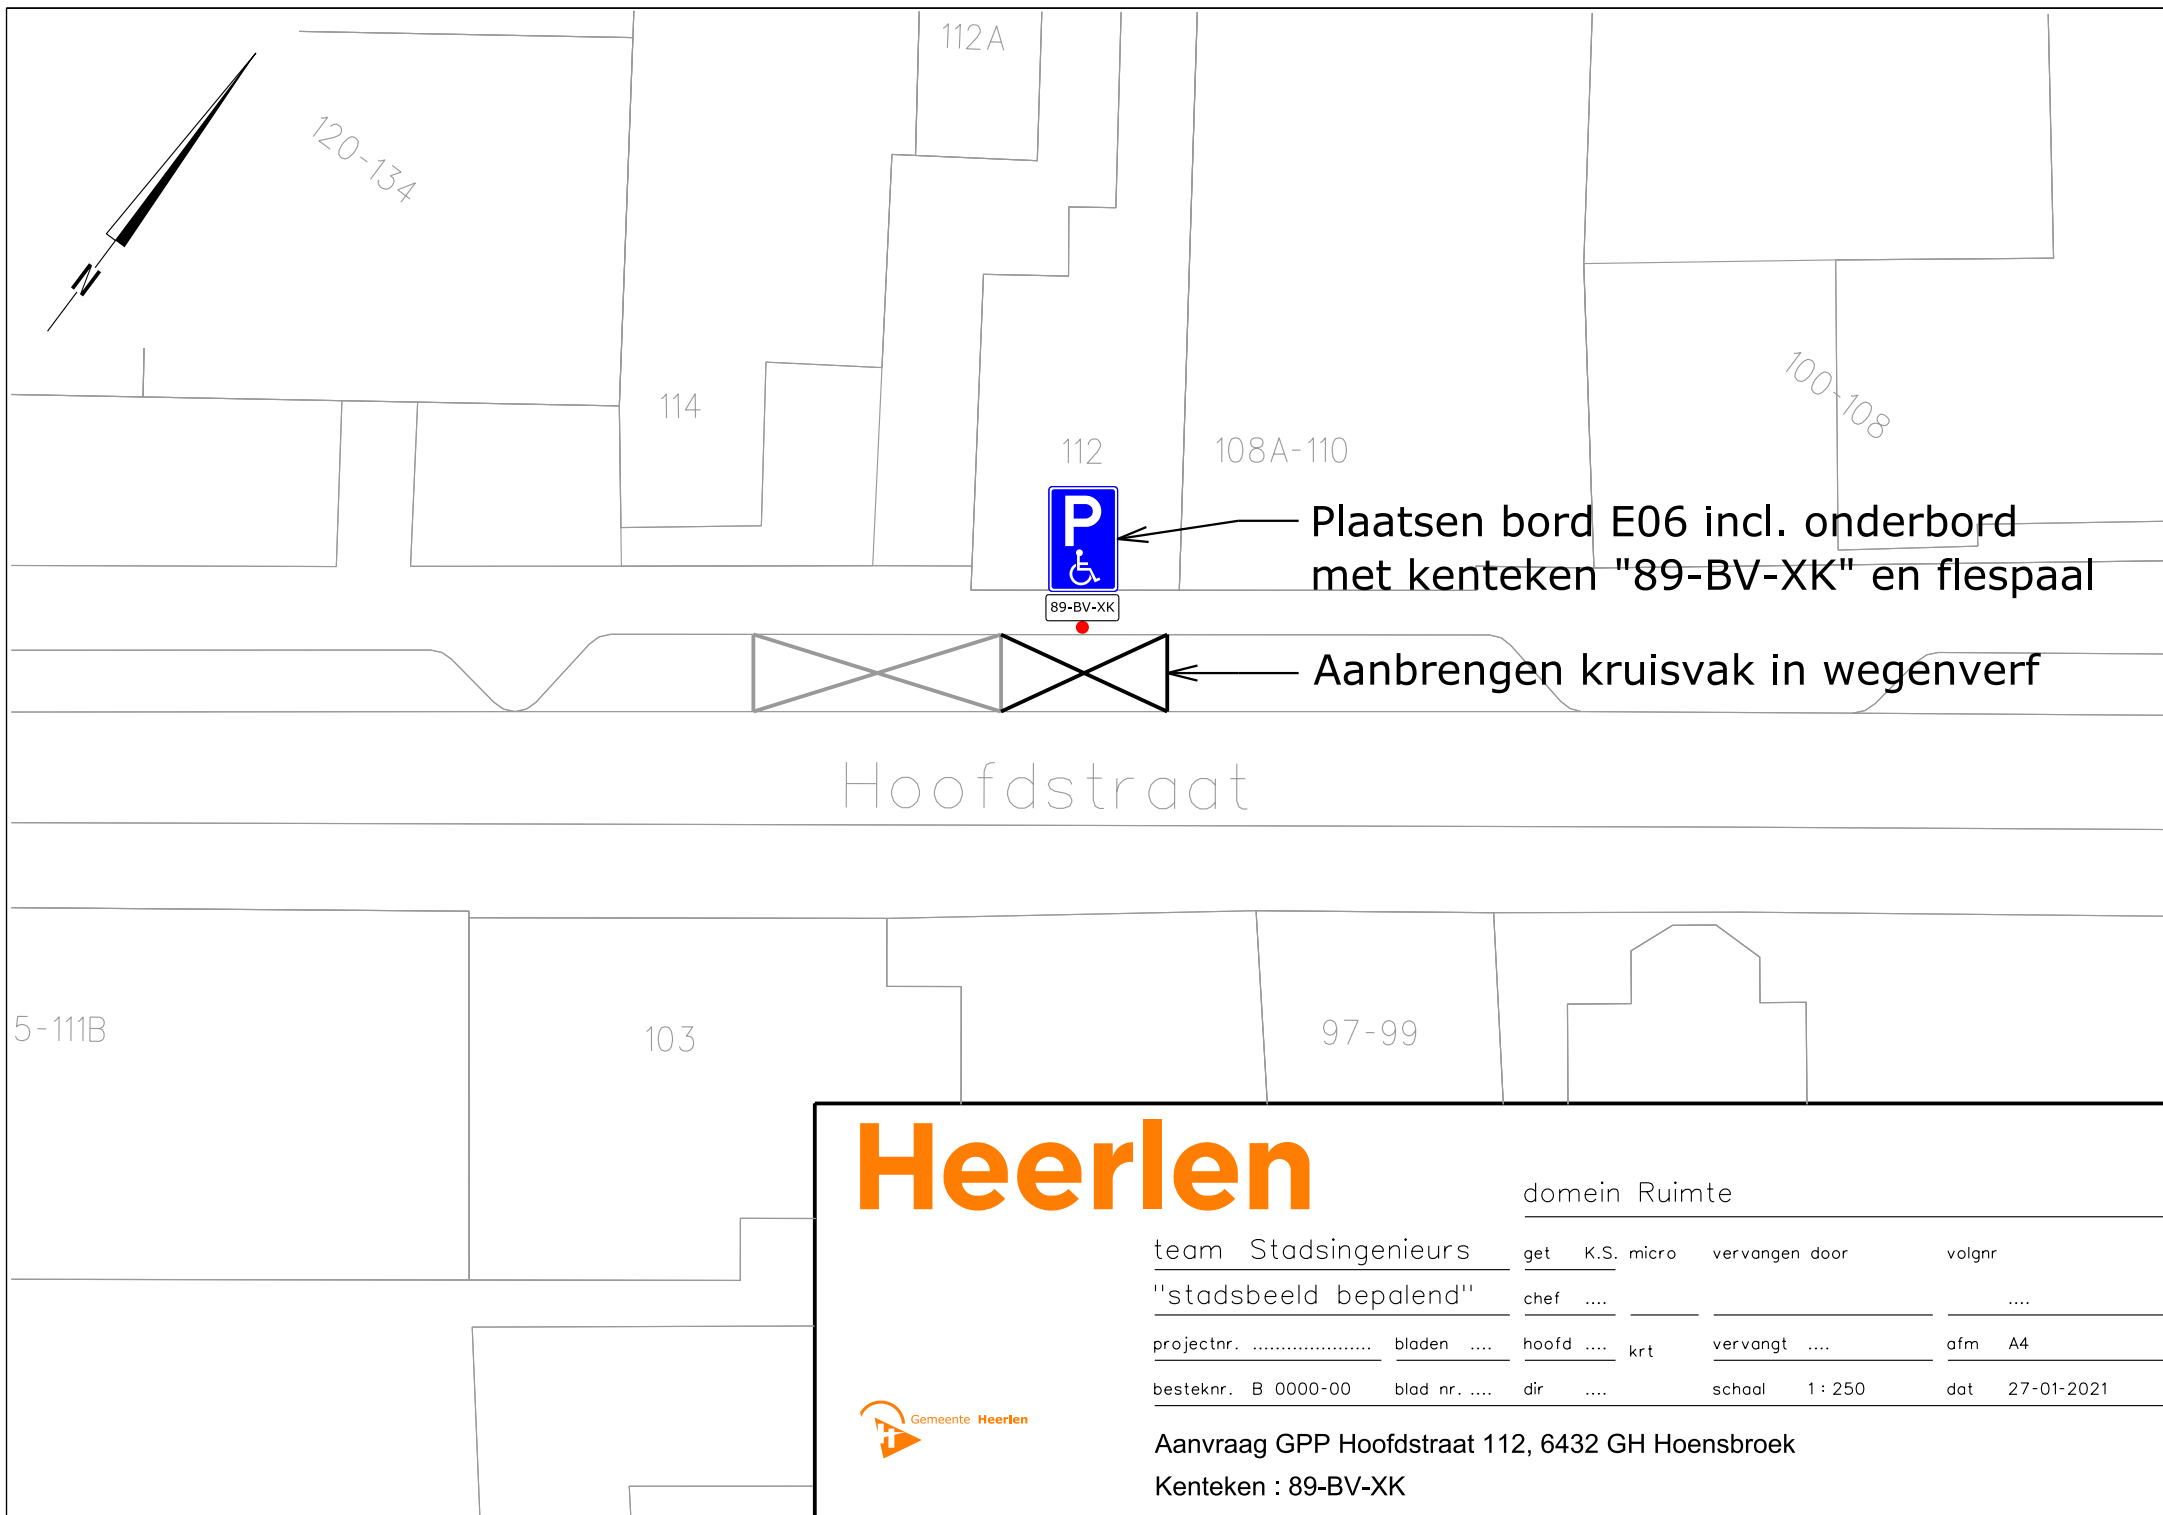

Heerlen

domein Ruimte

team Stadsingenieurs

get

K.S. micro

vervangen door

volgnr

"stadsbeeld bepalend"

chef

....

....

....

projectnr.

bladen

hoofd

krt

vervangt

afm

A4

besteknr. B 0000-00

blad nr.

dir

....

schaal 1 : 250

dat 27-01-2021



Aanvraag GPP Hoofdstraat 112, 6432 GH Hoensbroek

Kenteken : 89-BV-XK