



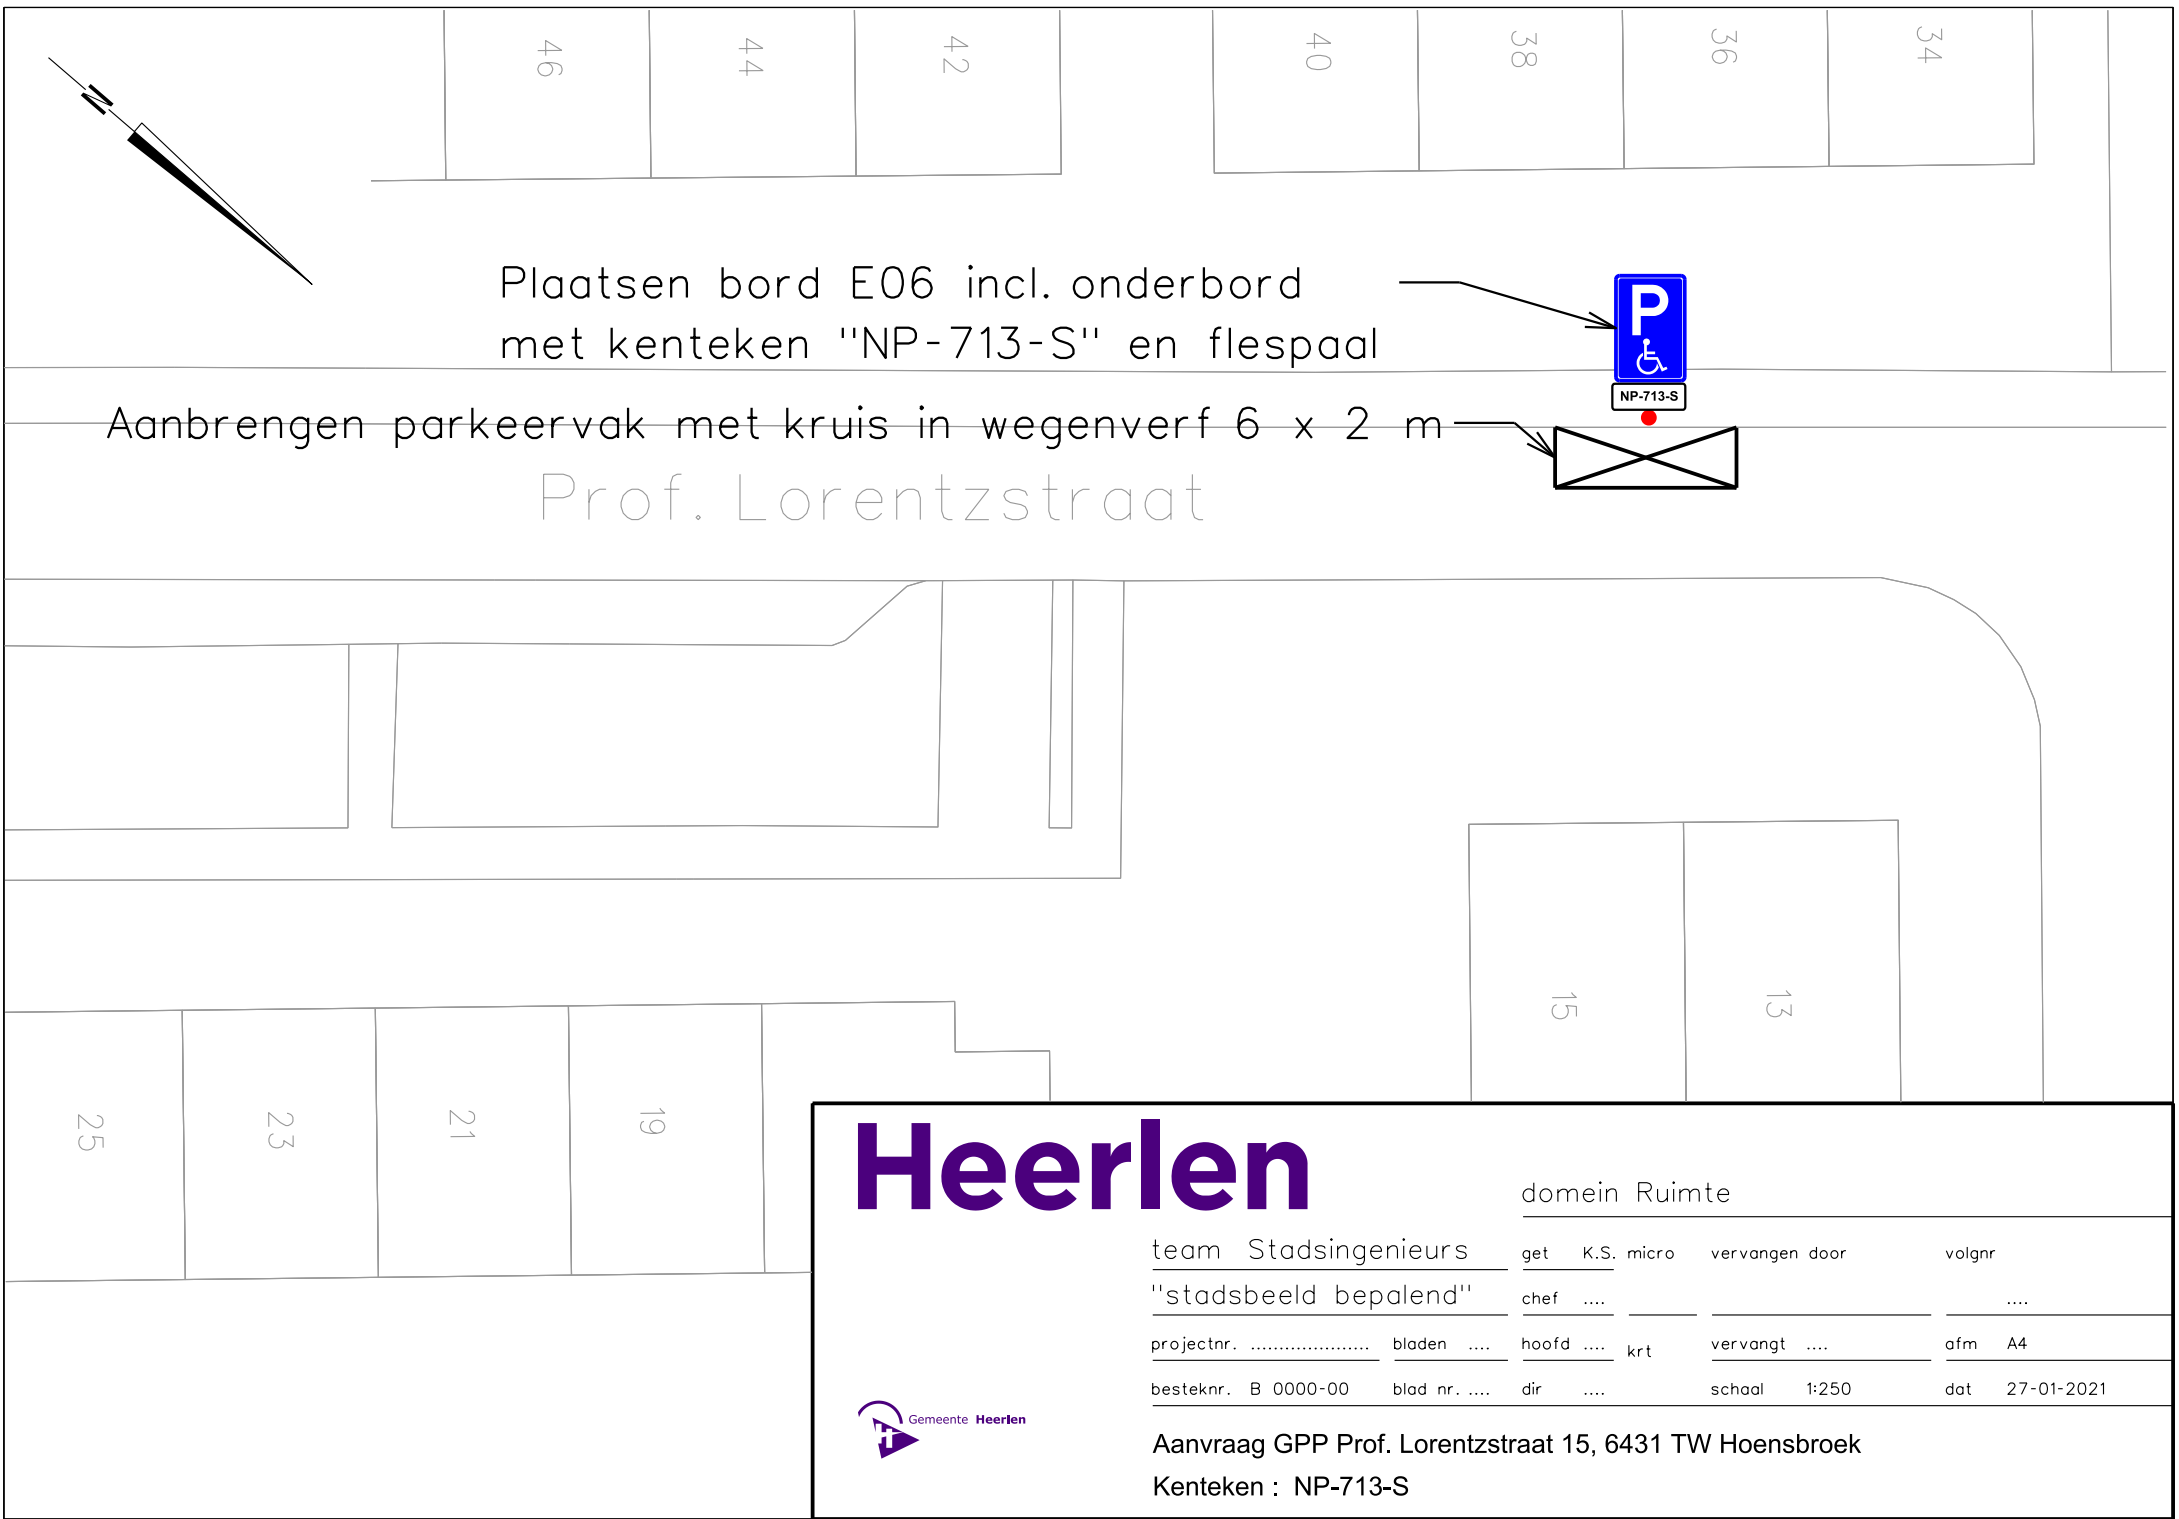

Plaatsen bord E06 incl. onderbord met kenteken "NP-713-S" en flespaal

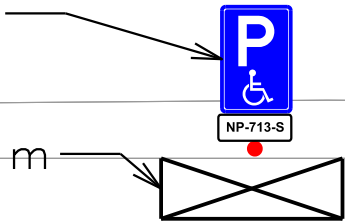

Aanbrengen parkeervak met kruis in wegenverf 6 x 2 m  
Prof. Lorentzstraat

# Heerlen

domein Ruimte

|                       |               |            |                |                             |
|-----------------------|---------------|------------|----------------|-----------------------------|
| team Stadsingenieurs  | get           | K.S. micro | vervangen door | volgnr                      |
| "stadsbeeld bepalend" | chef          | ....       |                | ....                        |
| projectnr. ....       | bladen        | ....       | hoofd .... krt | vervangt .... afm A4        |
| besteknr. B 0000-00   | blad nr. .... | dir        | ....           | schaal 1:250 dat 27-01-2021 |



Aanvraag GPP Prof. Lorentzstraat 15, 6431 TW Hoensbroek  
Kenteken : NP-713-S