

Bestaande legger.

Legenda

-  afsluitmiddel, vastgesteld
-  watergang primair, vastgesteld
-  watergang secundair, vastgesteld
-  primaire waterkering, vastgesteld
-  kernzone, vastgesteld
-  kernzone waterkering, vastgesteld
-  beschermingszone waterkering, vastgesteld
-  profiel van vrije ruimte (waterkering), vastgesteld
-  profiel van vrije ruimte (watersysteem), vastgesteld
-  buitenbeschermingszone waterkering, vastgesteld
-  gebied met leggerwijziging




Leggerwijziging.

Legenda

-  watergang primair, vastgesteld
-  kernzone, vastgesteld
-  profiel van vrije ruimte (watersysteem), vastgesteld
-  kernzone waterkering, vastgesteld
-  beschermingszone waterkering, vastgesteld
-  profiel van vrije ruimte (waterkering), vastgesteld
-  buitenbeschermingszone waterkering, vastgesteld
-  gebied met leggerwijziging

Overzichtskaartje (schaal 1:650.000)

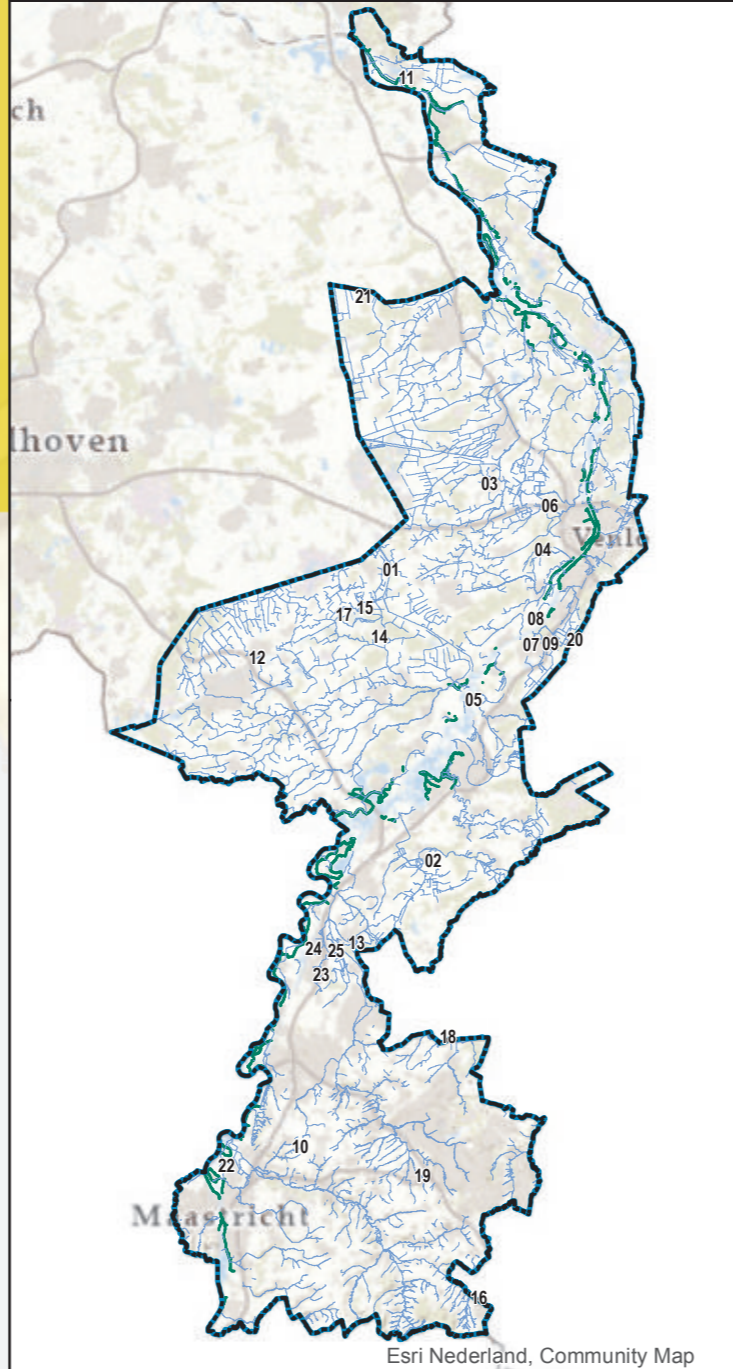

Leggerwijziging.

Omschrijving leggerwijziging:
3de Bypass Neerbeek niet gerealiseerd
i.v.m. te weinig stabiliteit.

Datum vaststelling:

Get.:	27-05-2021 M.V
Besluitnr.:	2021-Z3479
Schaal:	1 : 500
Tek.nr.:	2021-Z3479-L
Blad:	05
Formaat:	A1

