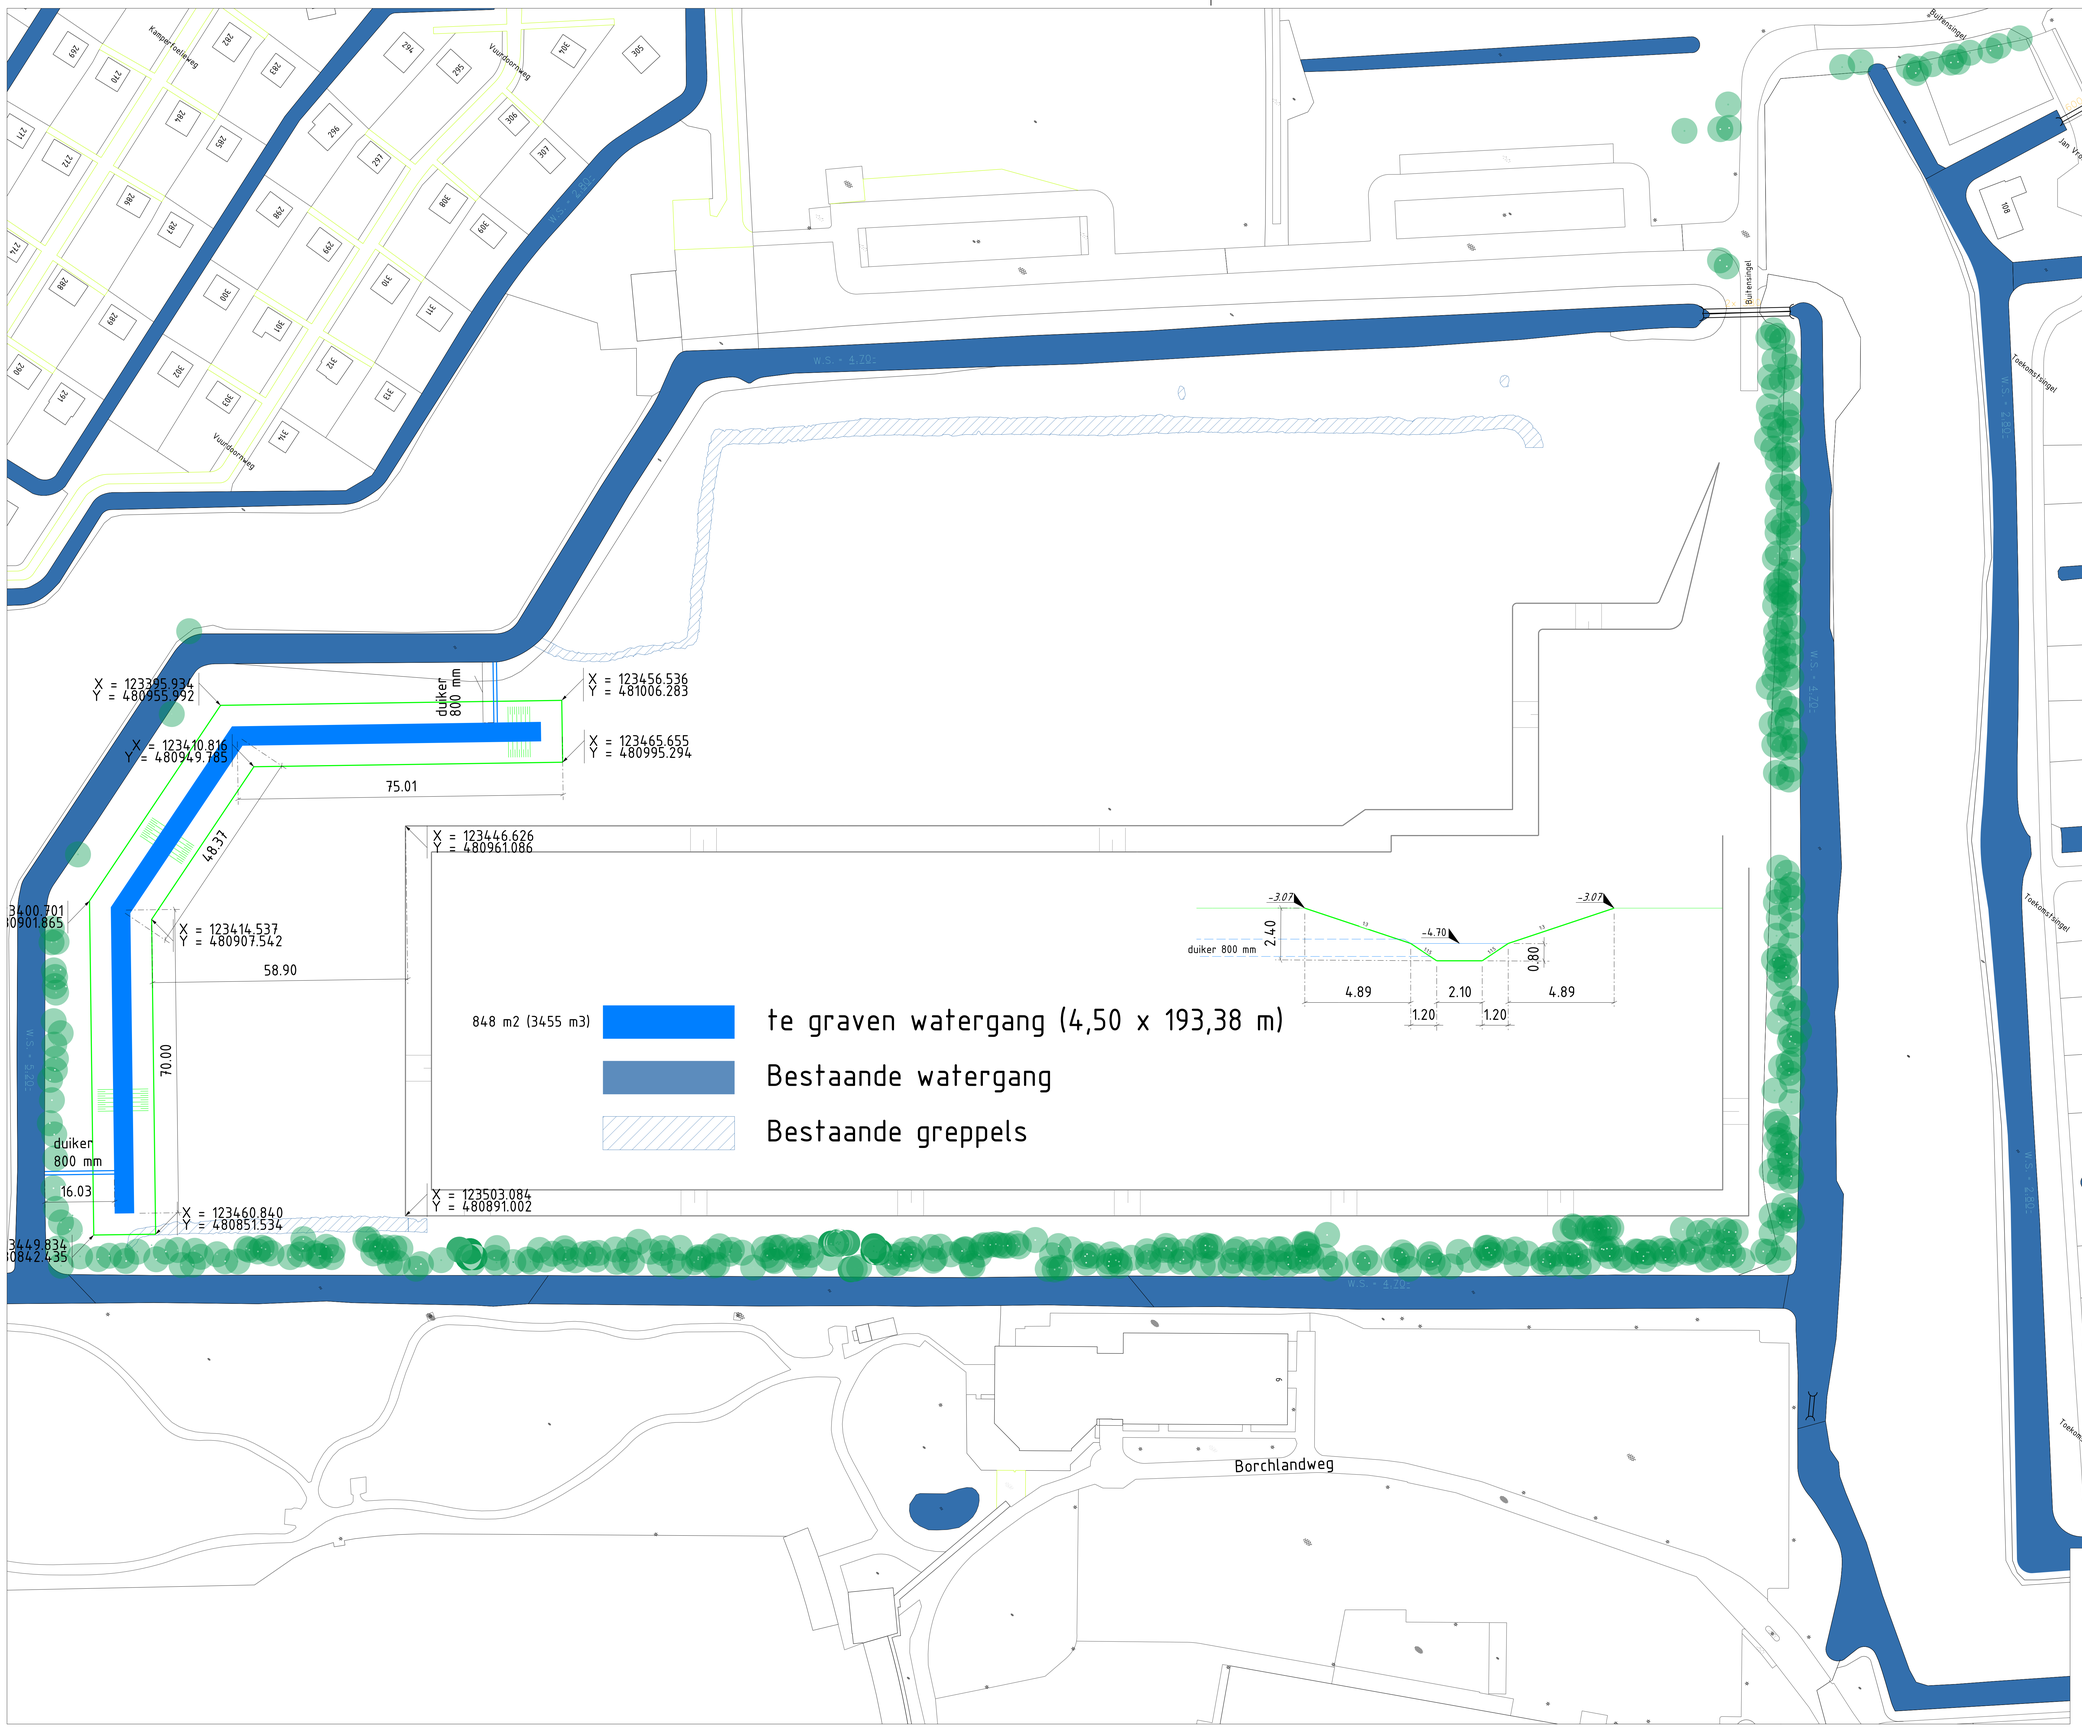

Gemeente Amsterdam

Ingenieursbureau

Weesperstraat 430
Postbus 2200
1100 AW Amsterdam
Telefoon: 020 2511111

Opdrachtgever:	Gemeente Amsterdam (Gemeente Ouder Amstel)
Project:	De Nieuwe Kern - Tijdelijk SportPark
Onderdeel:	Watercompensatie op terrein voormalig slibdepot

Status: Ter Informatie	Fase: Onderzoek	Behoort bij: Onderzoek	Schaal: 1:500	
Opsteller: M. Ford	Goedgekeurd en vrijgegeven: Anneloeke Wijnakker	Paraaf:	Datum: 31-08-2021	Formaat: A0
Projectnummer: DNK-DG3	Tekeningnummer: DNK-CGB-3-TSPP-VO-Watercompensatie	Bladnummer: 1	Aantal bladen:	Wijziging:
Auteursrechten voorbehouden		Documentnr:	Plotdatum: PLTD	
Bestandsnaam: FILES				