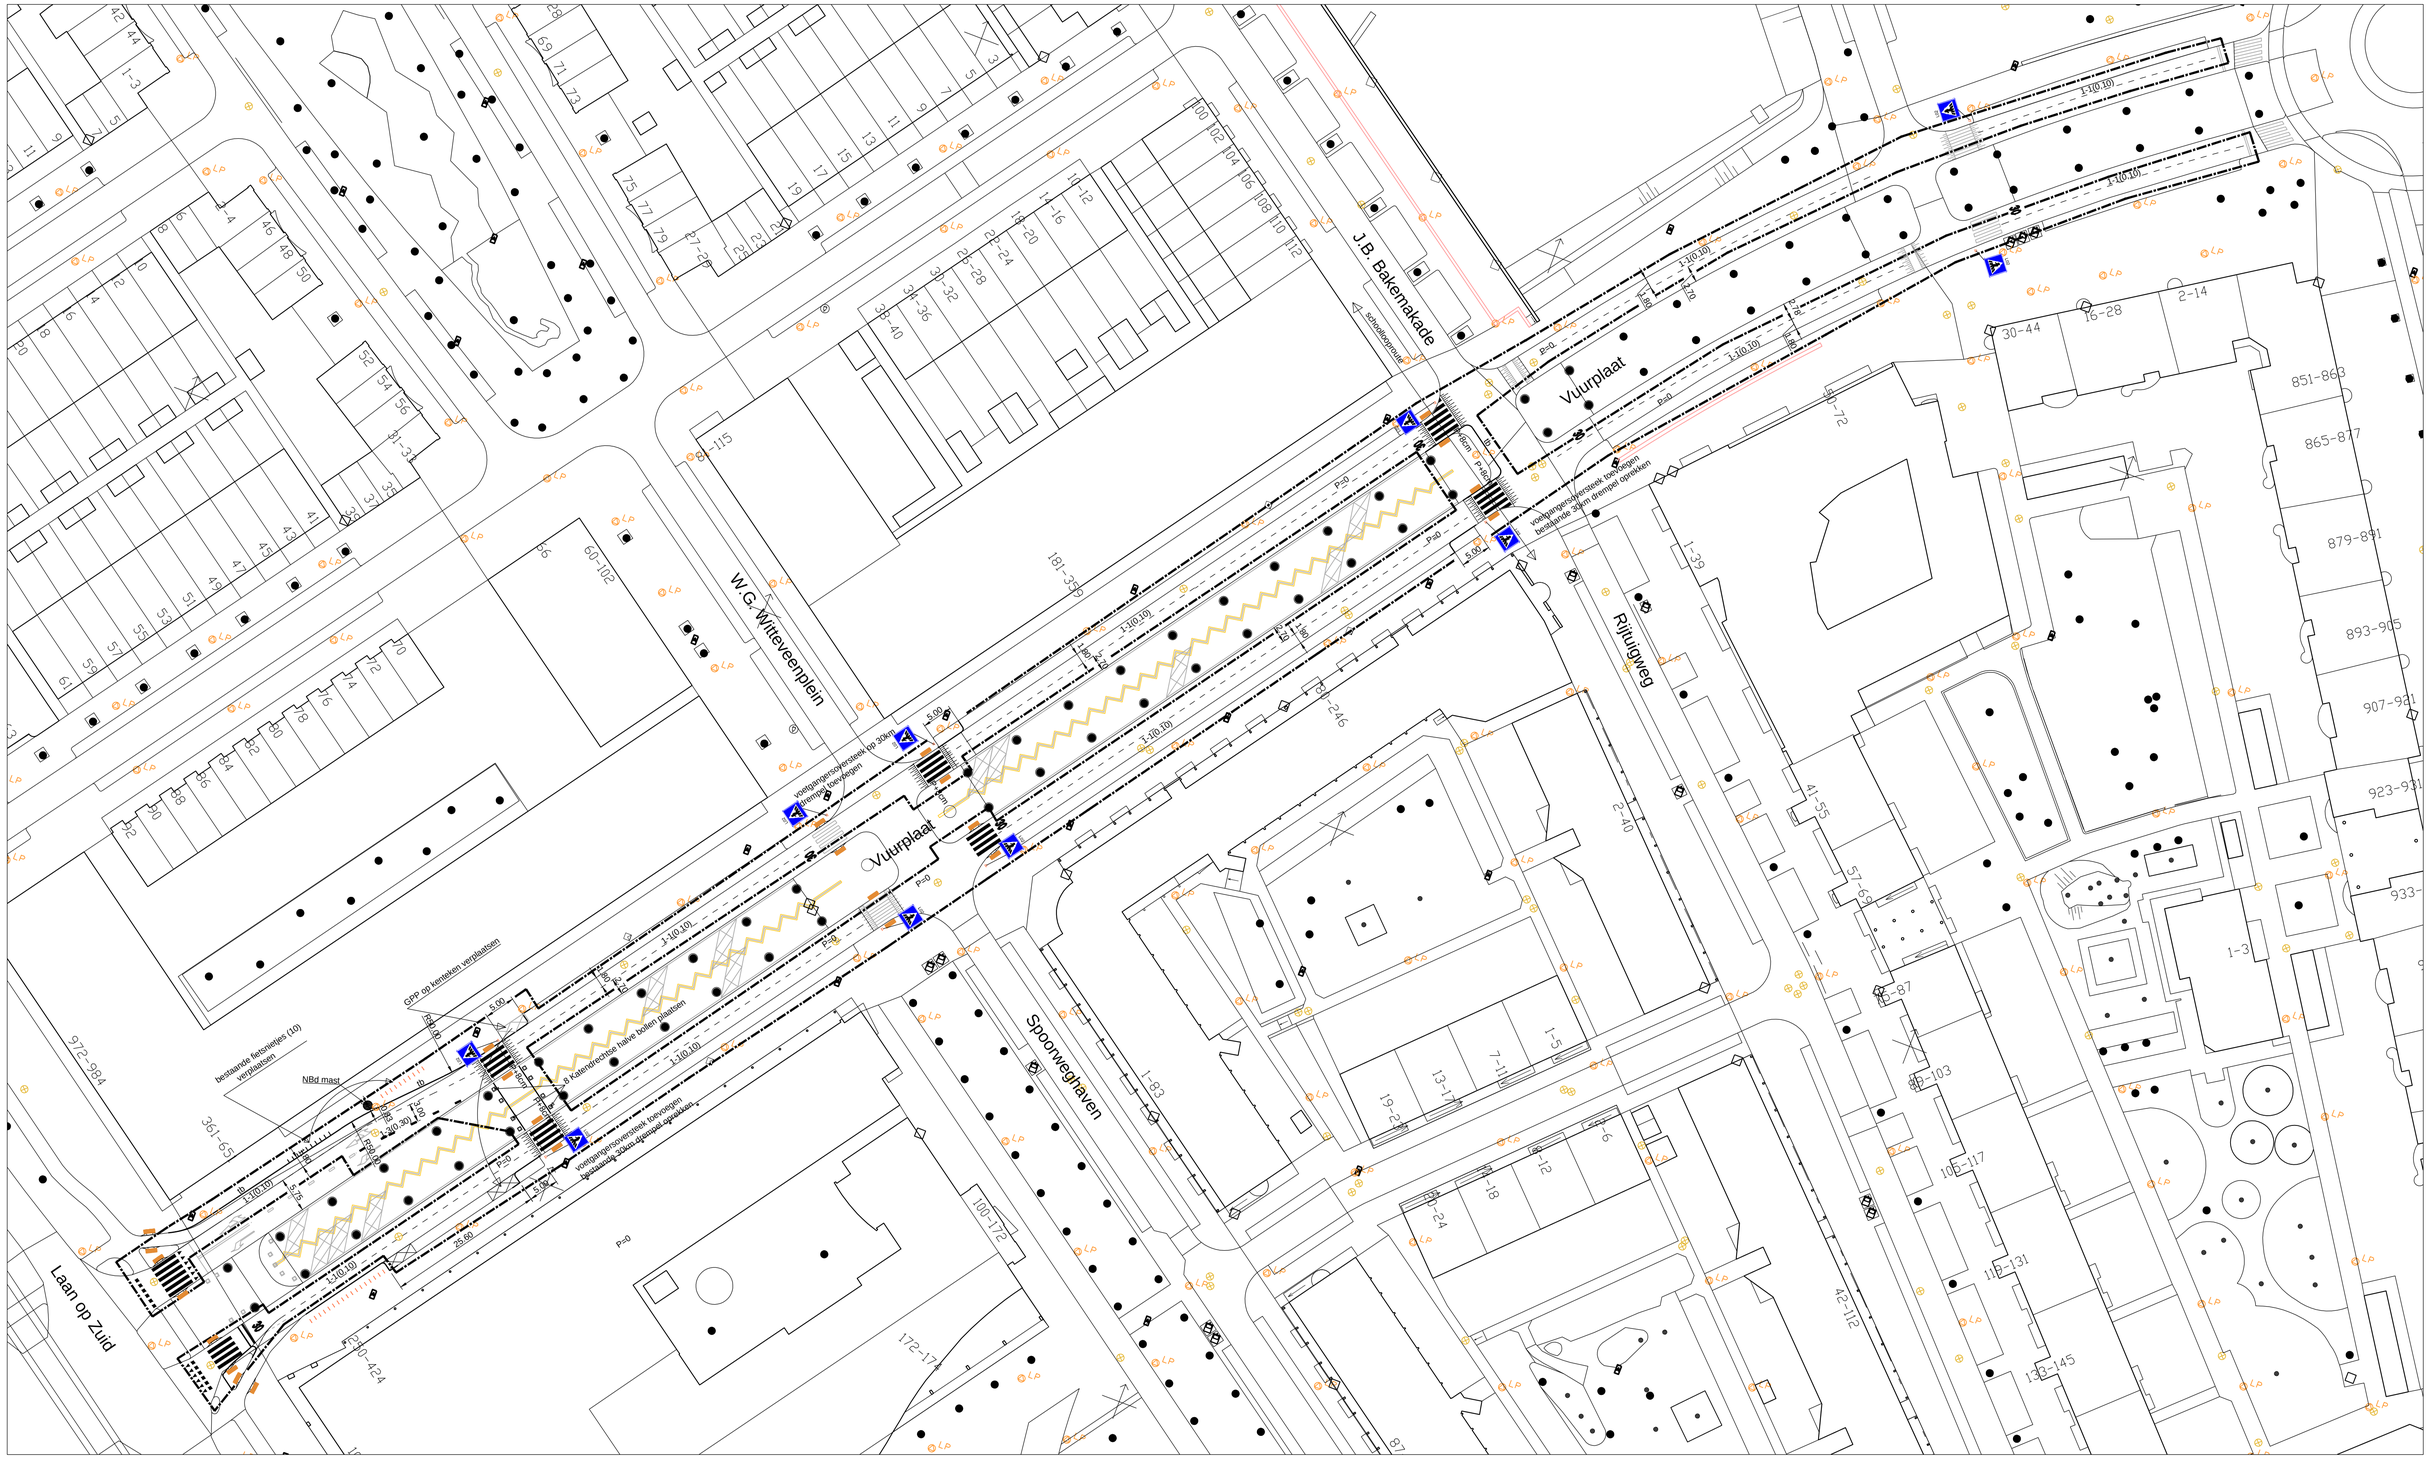

Legenda:

tb	trottoirband
ob	opsluitband
ib	inritband
ttg	trottoirtegels grijs
as	asfalt
ra	roodasfalt
rs	rammelstrook

invalidenoprit
lichtmast
verplaatsen

bestaande "30" markering verwijderen en aanbrengen op nieuwe plek

ontwerp langs checklist gelegd, materialen en banden benoemd
L02 borden bij VOP's toegevoegd
projectgrens aangegeven
verplaatsen fietsbeugels en markering aangepast

	JFD	10-09-2021
	JFD	16-06-2021
	JFD	10-03-2021
	JFD	08-12-2020
	JFD	13-10-2020
	JFD	26-06-2020
	JFD	20-06-2020

Schetsontwerp profiel met brede fietssuggestiestroken

Vuurplaat

Aanpak Blackspots

Schaal: 1:500	Deelgemeente:	Buurt:
Verkeersbesluit: Ja / Nee	Gemeente Rotterdam, Stadsontwikkeling, Afdeling Mobiliteit	Bestandsnaam: SO_Vuurplaat-fietssuggestiestroken_jdr-08122020
		TE - 20 / -----