


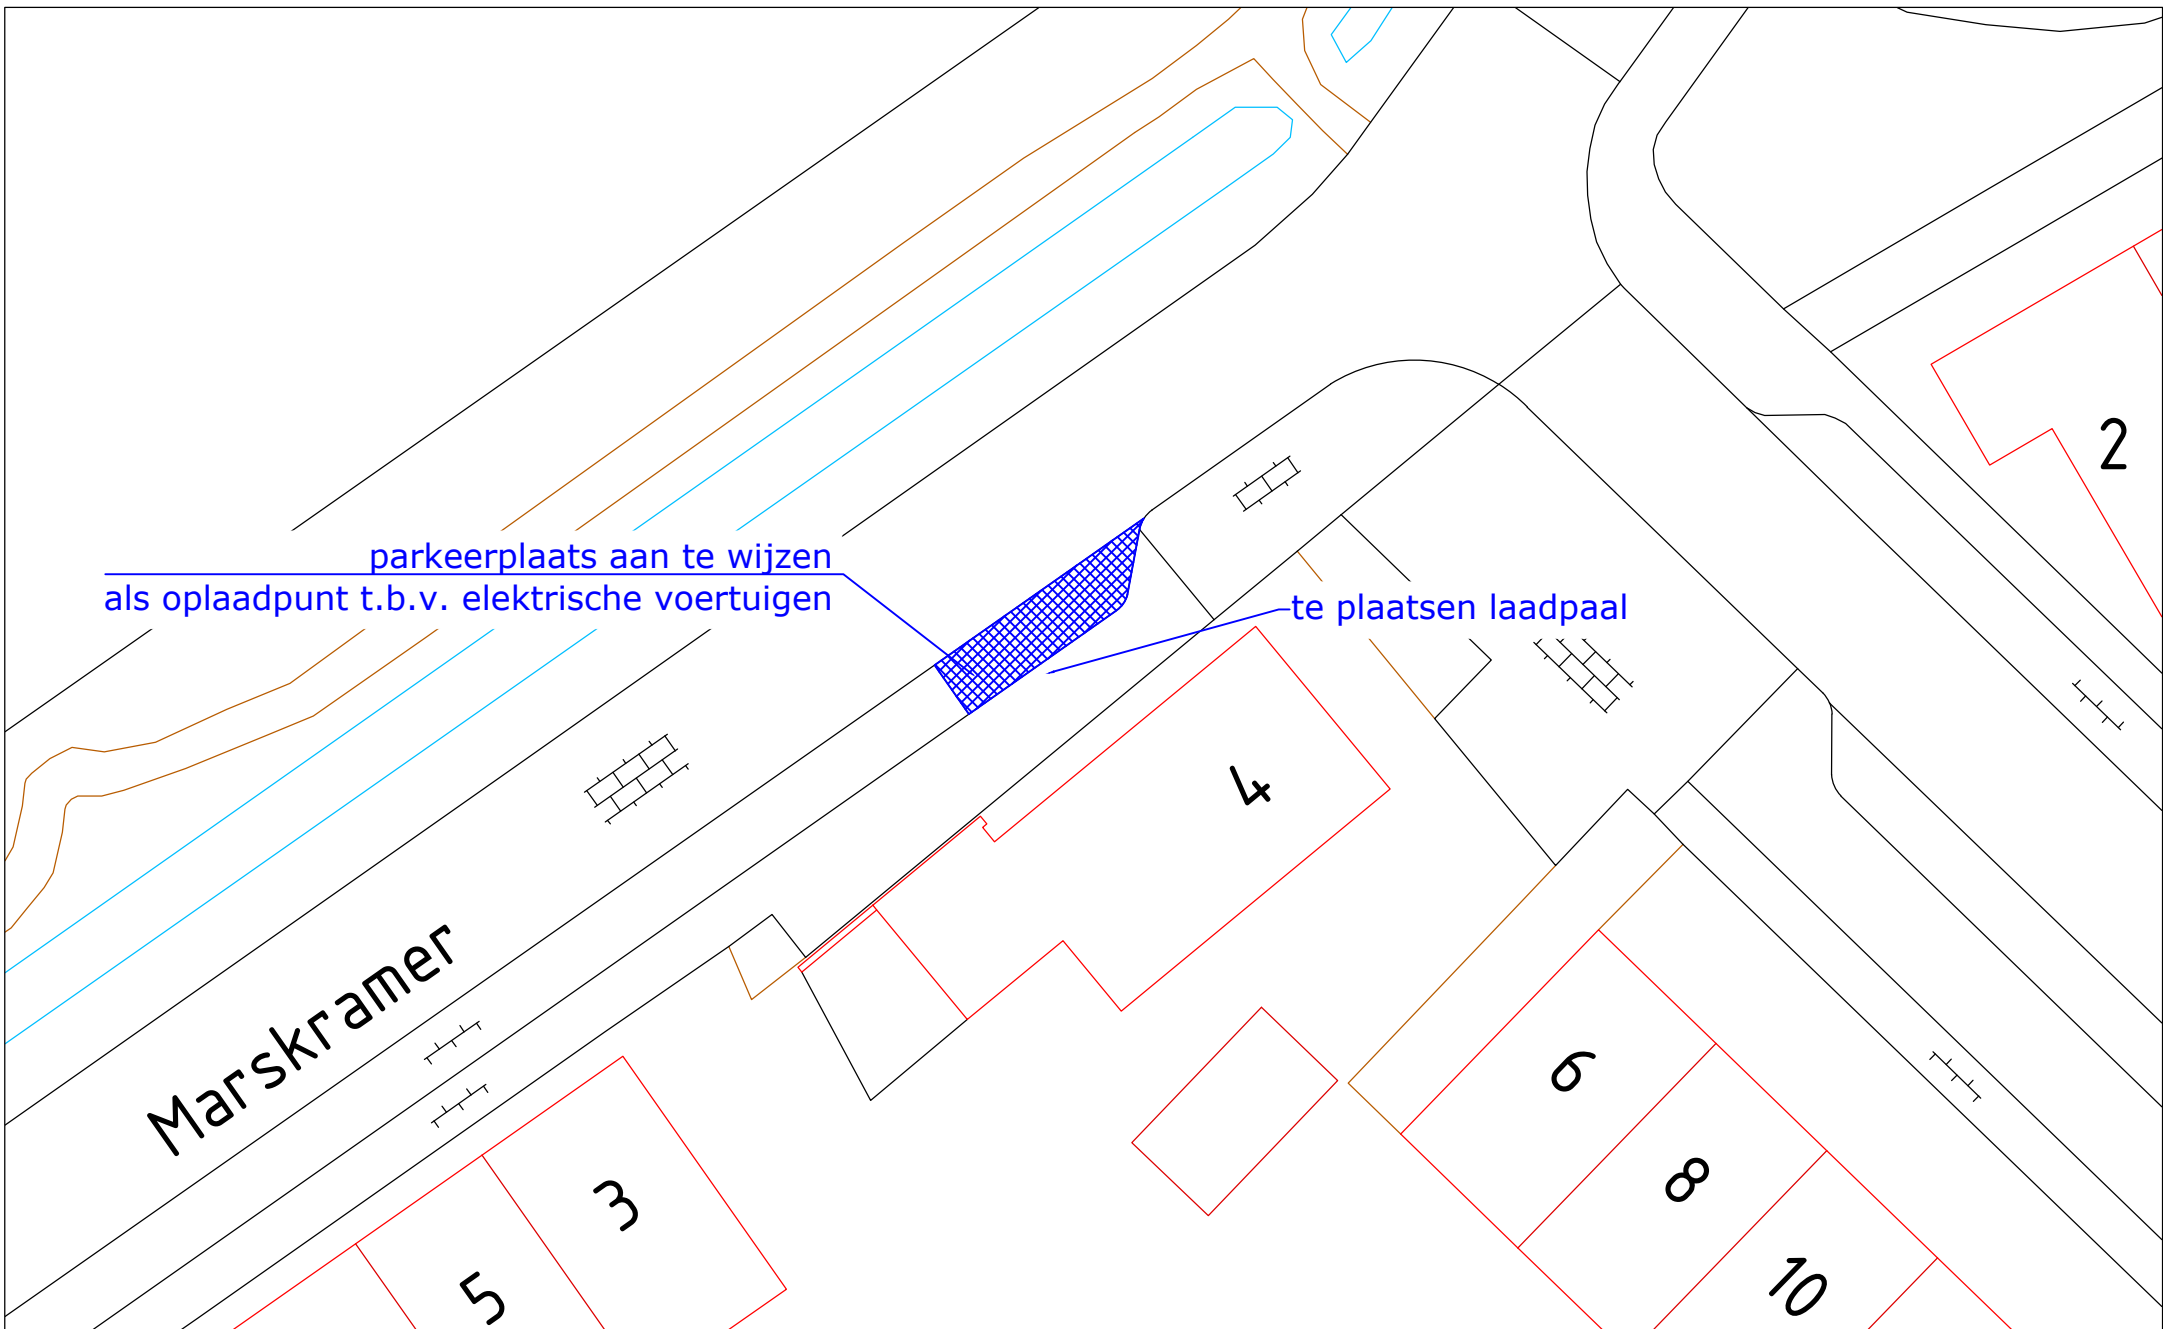

 WERKORGANISATIE Druten Wijchen Domein Fysieke leefomgeving Team Geo-informatie	Bijlage bij verkeersbesluit					Get. RK		Oplaadpunt t.h.v. 't Slotje 4, Wijchen Oplaadpunt t.b.v. elektrische / plug-in hybride voertuigen
						Gew.		
						Gew.		
	Datum	Formaat	Schaal	Domein	Rubriek	Groep	Tek. nr.	
	251121	A4	1:250	Fysiek	LV	09	040	