


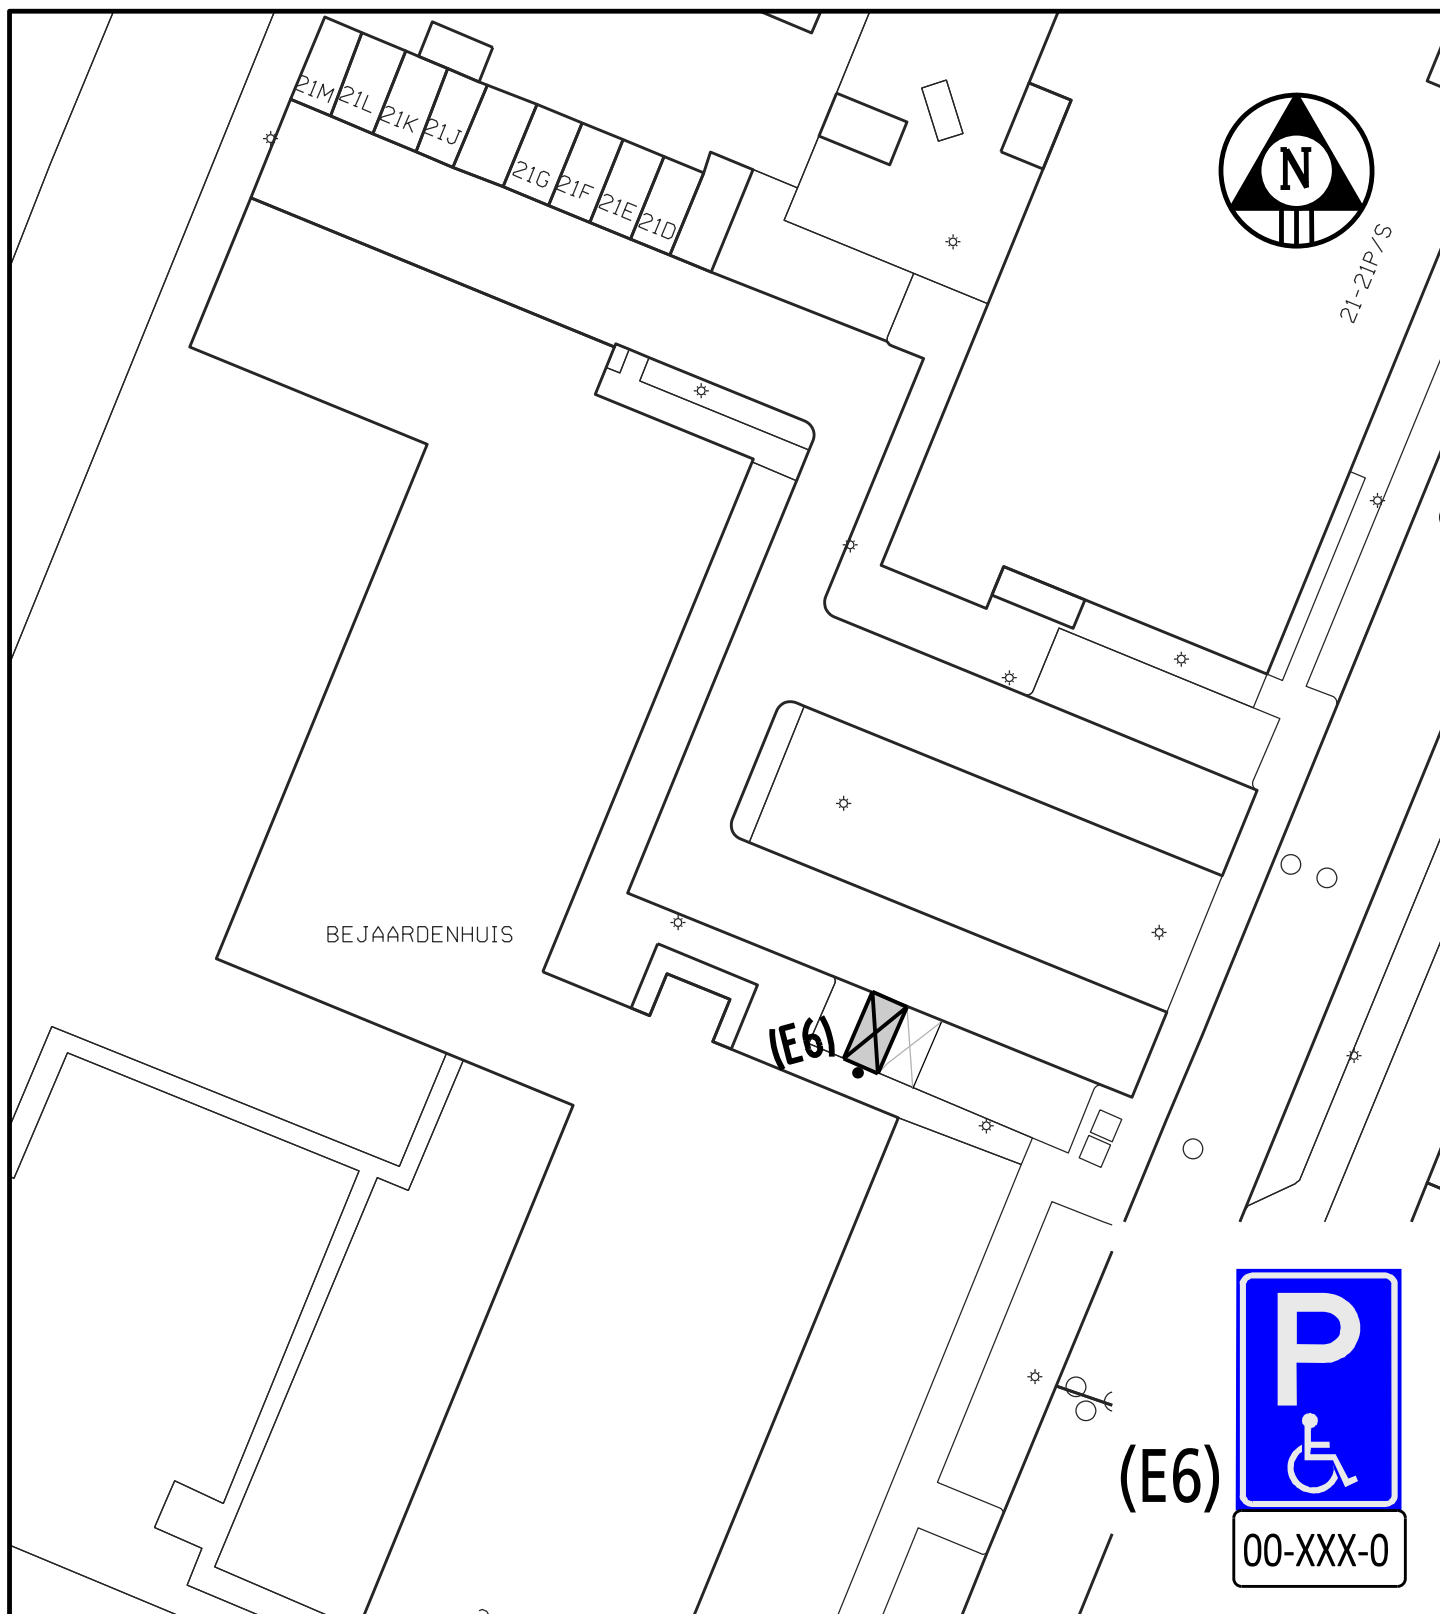

## VERKEERSBESLUIT GEMEENTE KOGGENLAND



Gemeente Koggenland  
Middenhof 2 1648 JG De Goorn  
Postbus 21 1633 ZG Avenhorn  
Tel: 0229-548400 Fax: 0229-548484  
www.koggenland.nl info@koggenland.nl

LOCATIE : Dokter Lohmanstraat, Obdam

ONDERWERP : GPP op kenteken, Dokter Lohmanstraat

Behoort bij besluit van burgemeester en wethouders

d.d.

  
hoofd Wonen en ondernemen,  
D. Donia

DATUM : nov 2021

SCHAAL : 1 : 500

BESLUIT NR.:

GETEKEND : R.P.G.

FORMAAT : A4

D-500-378

STATUS :

REVISIE :