




Situatie
schaal 1:1000

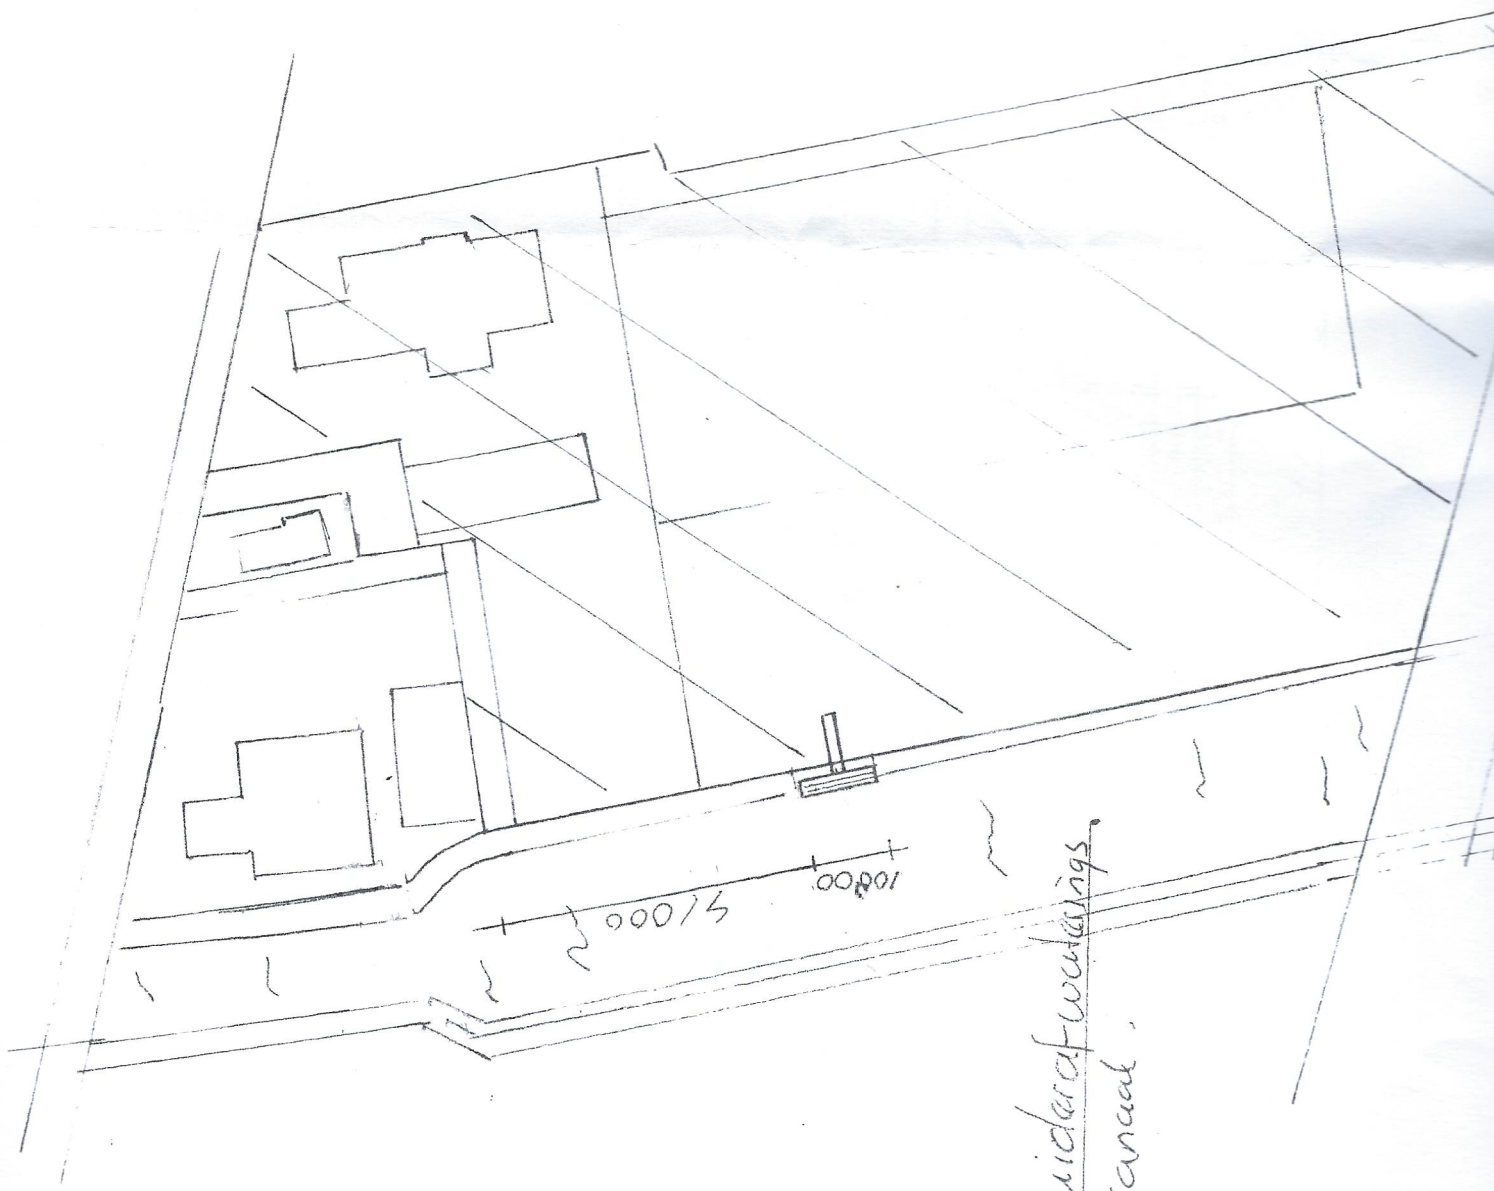

Zuidafwaaings
kanal

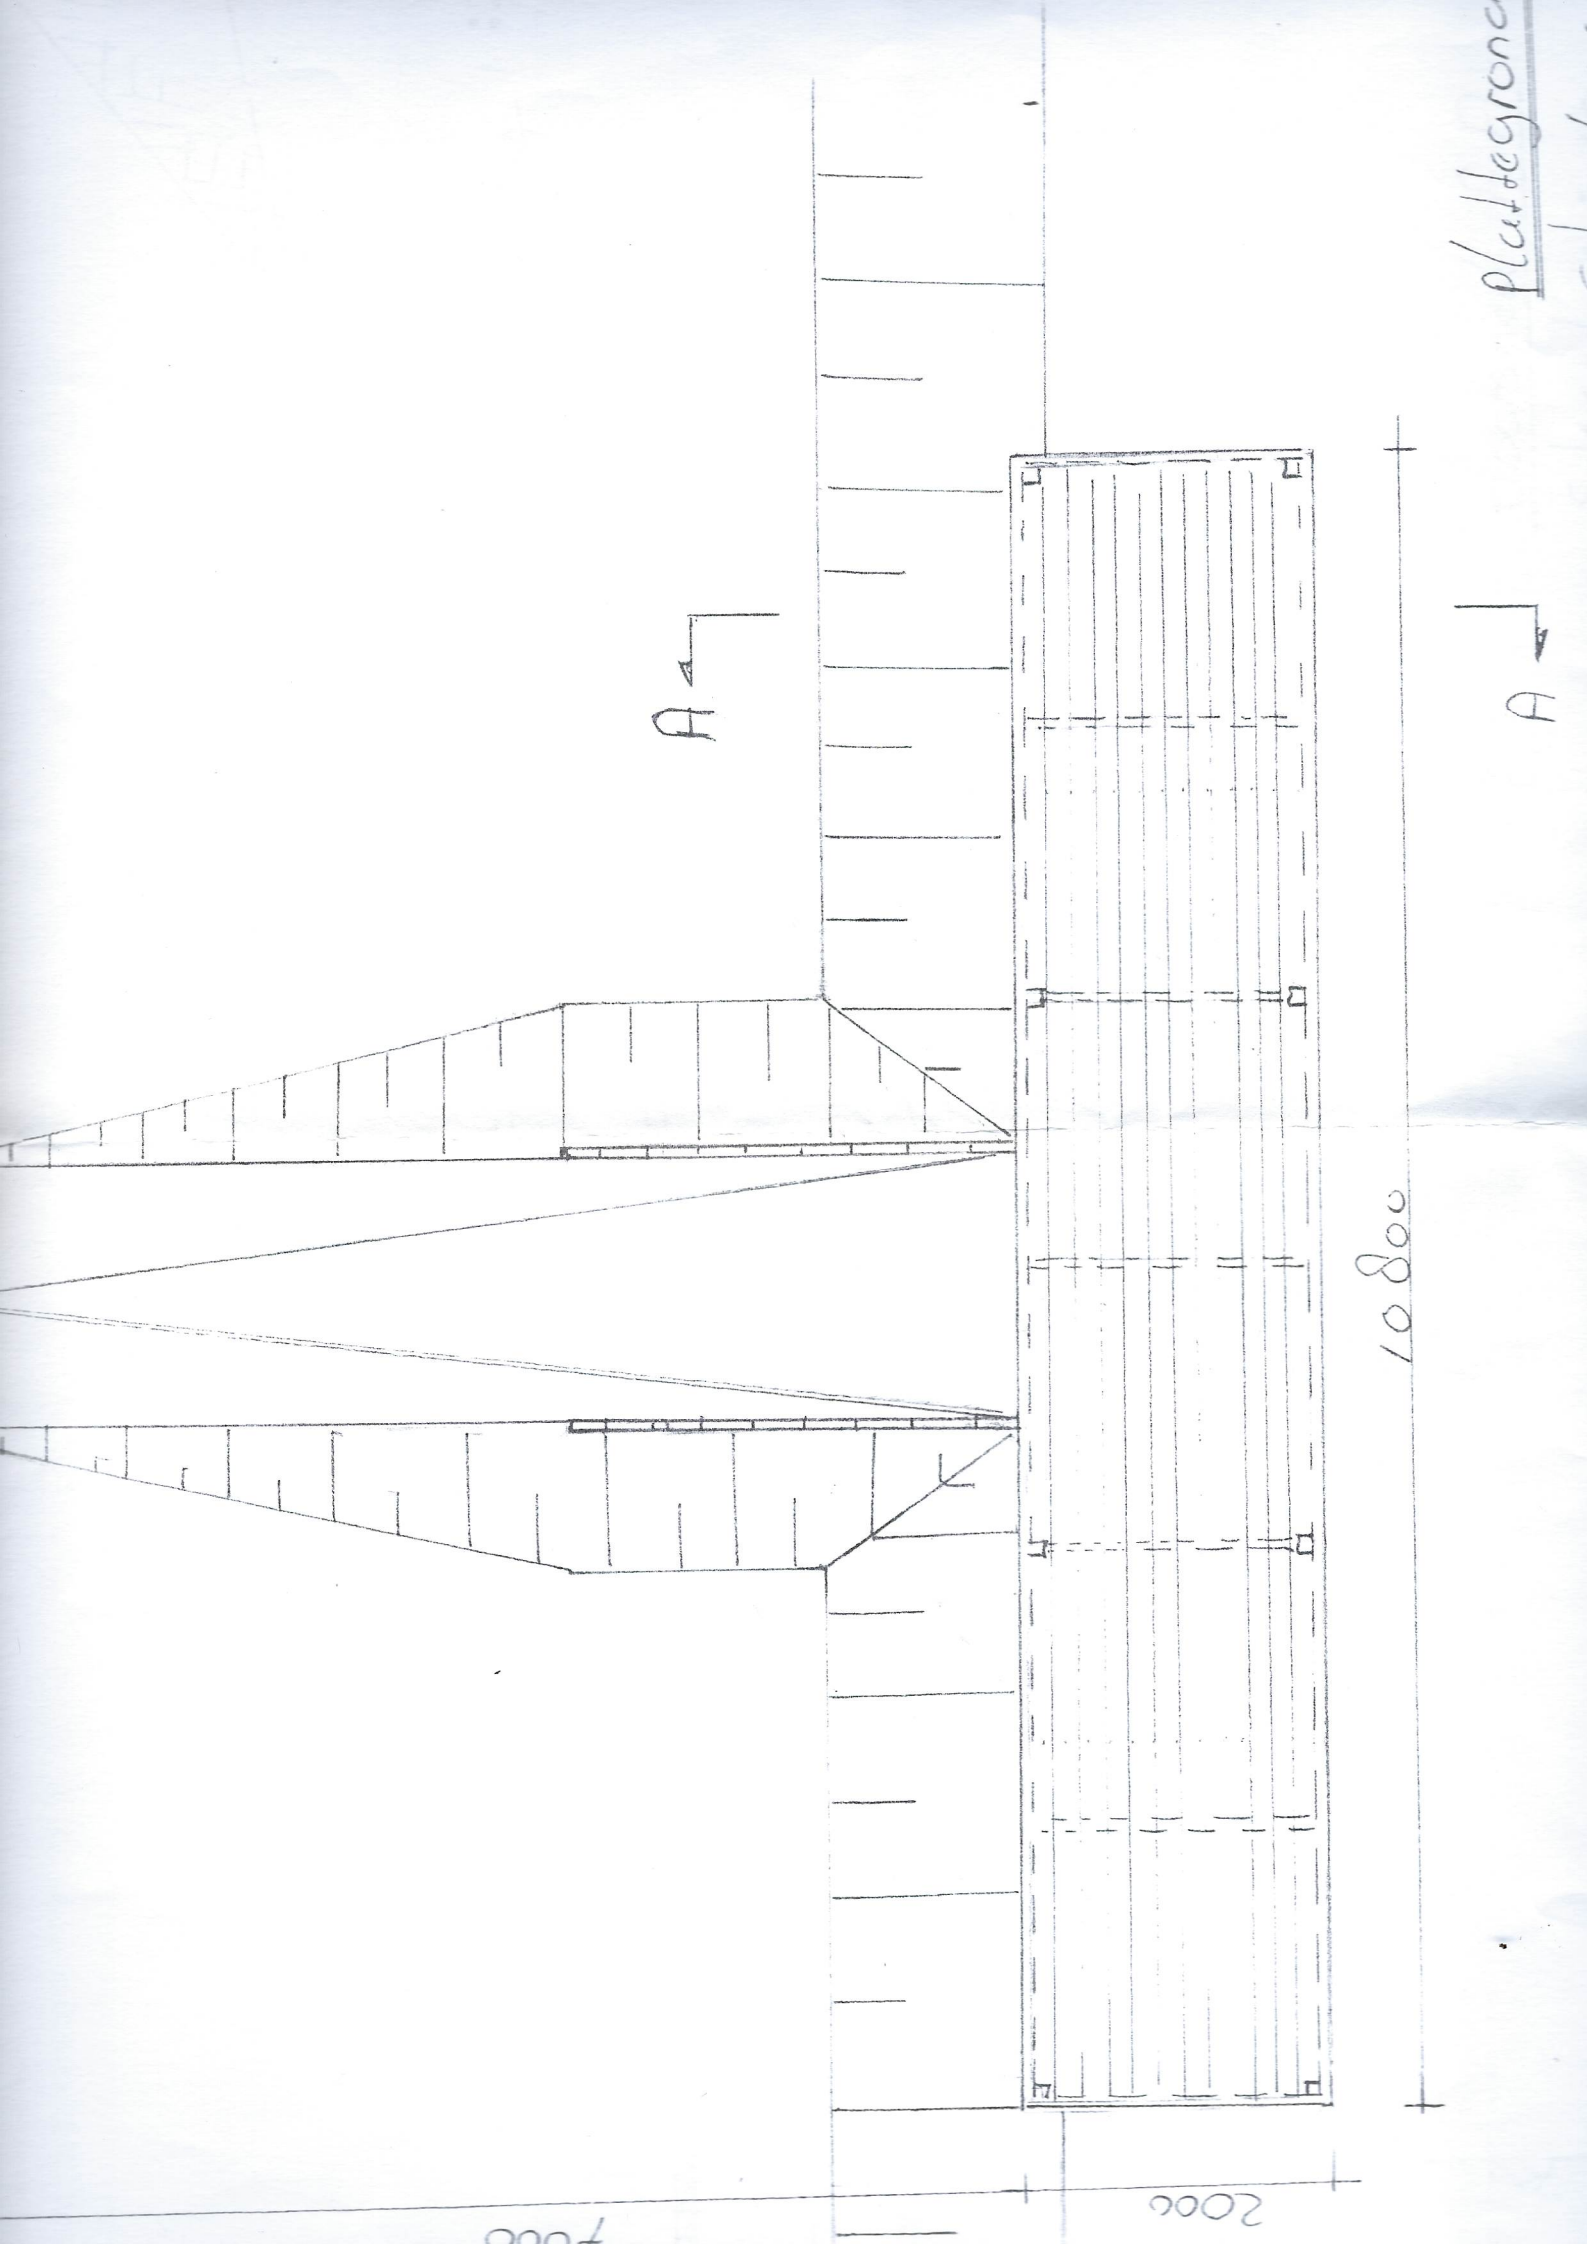

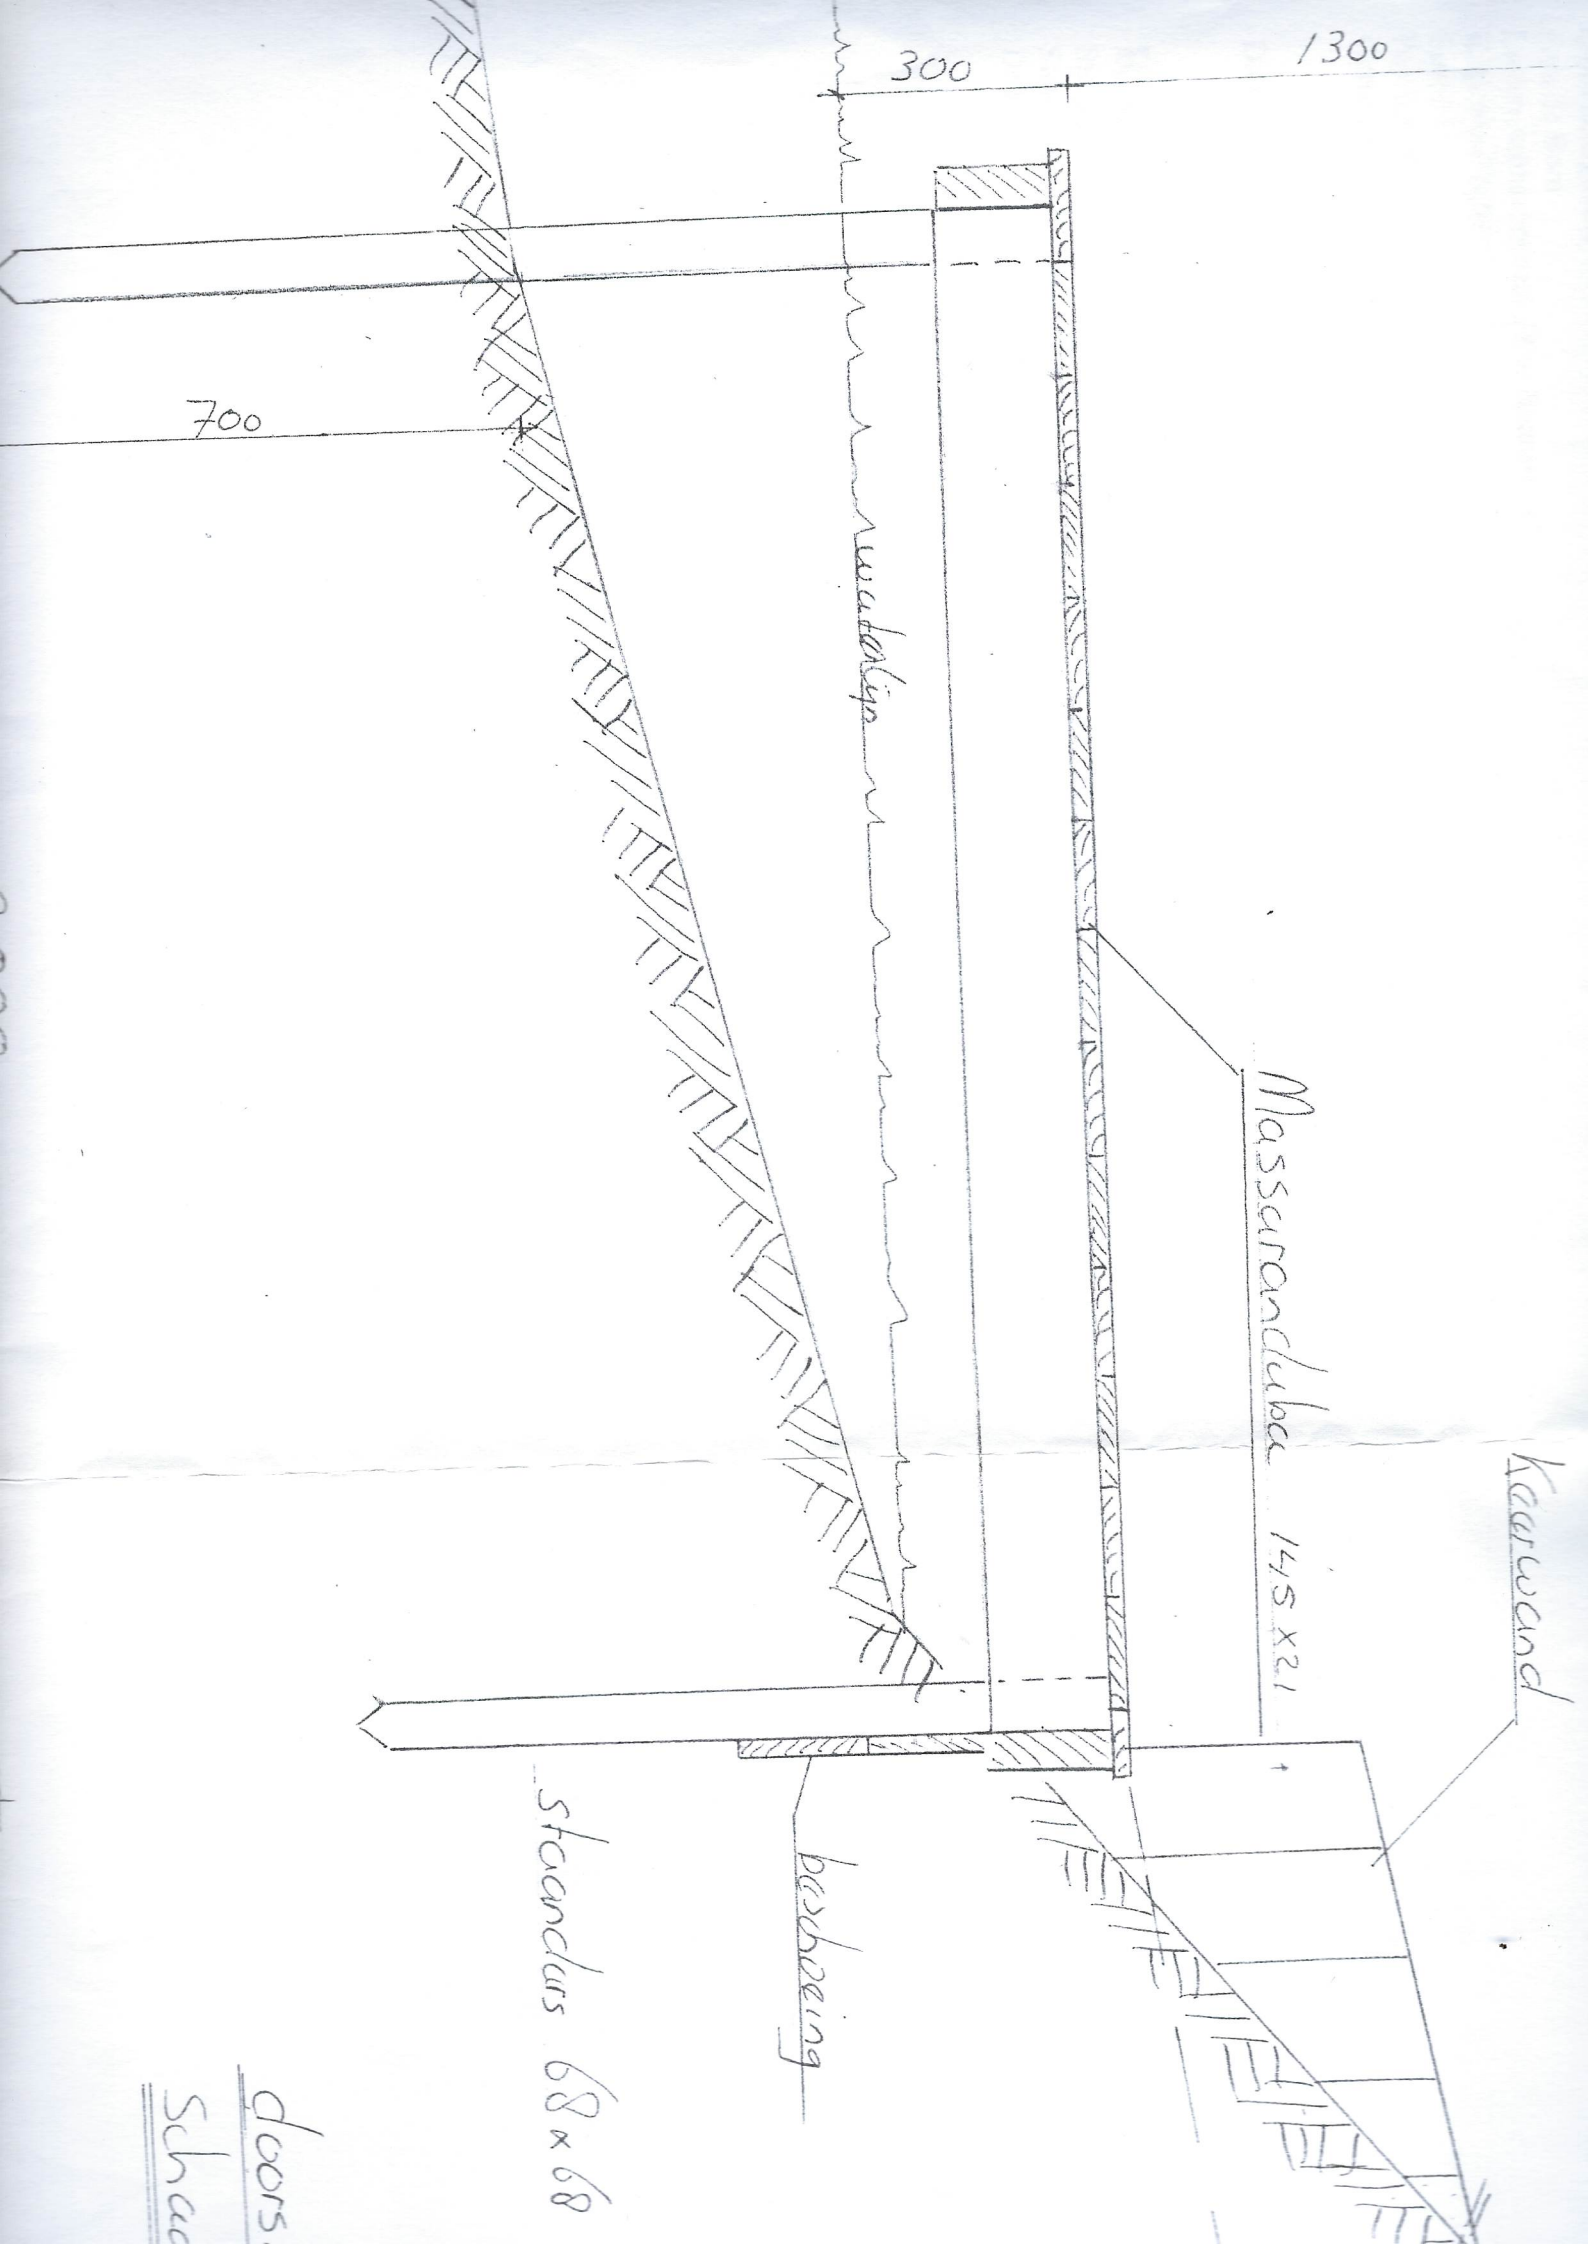

300

1300

700

Massaranduba 145 x 21

Kerwand

standards 68 x 68

beschering

doors

Schaa