


Zuidafwachting
Kanaal


uitbreiding
lengte 10800

10800 10800 51000

Situatie
Schaal 1:1000



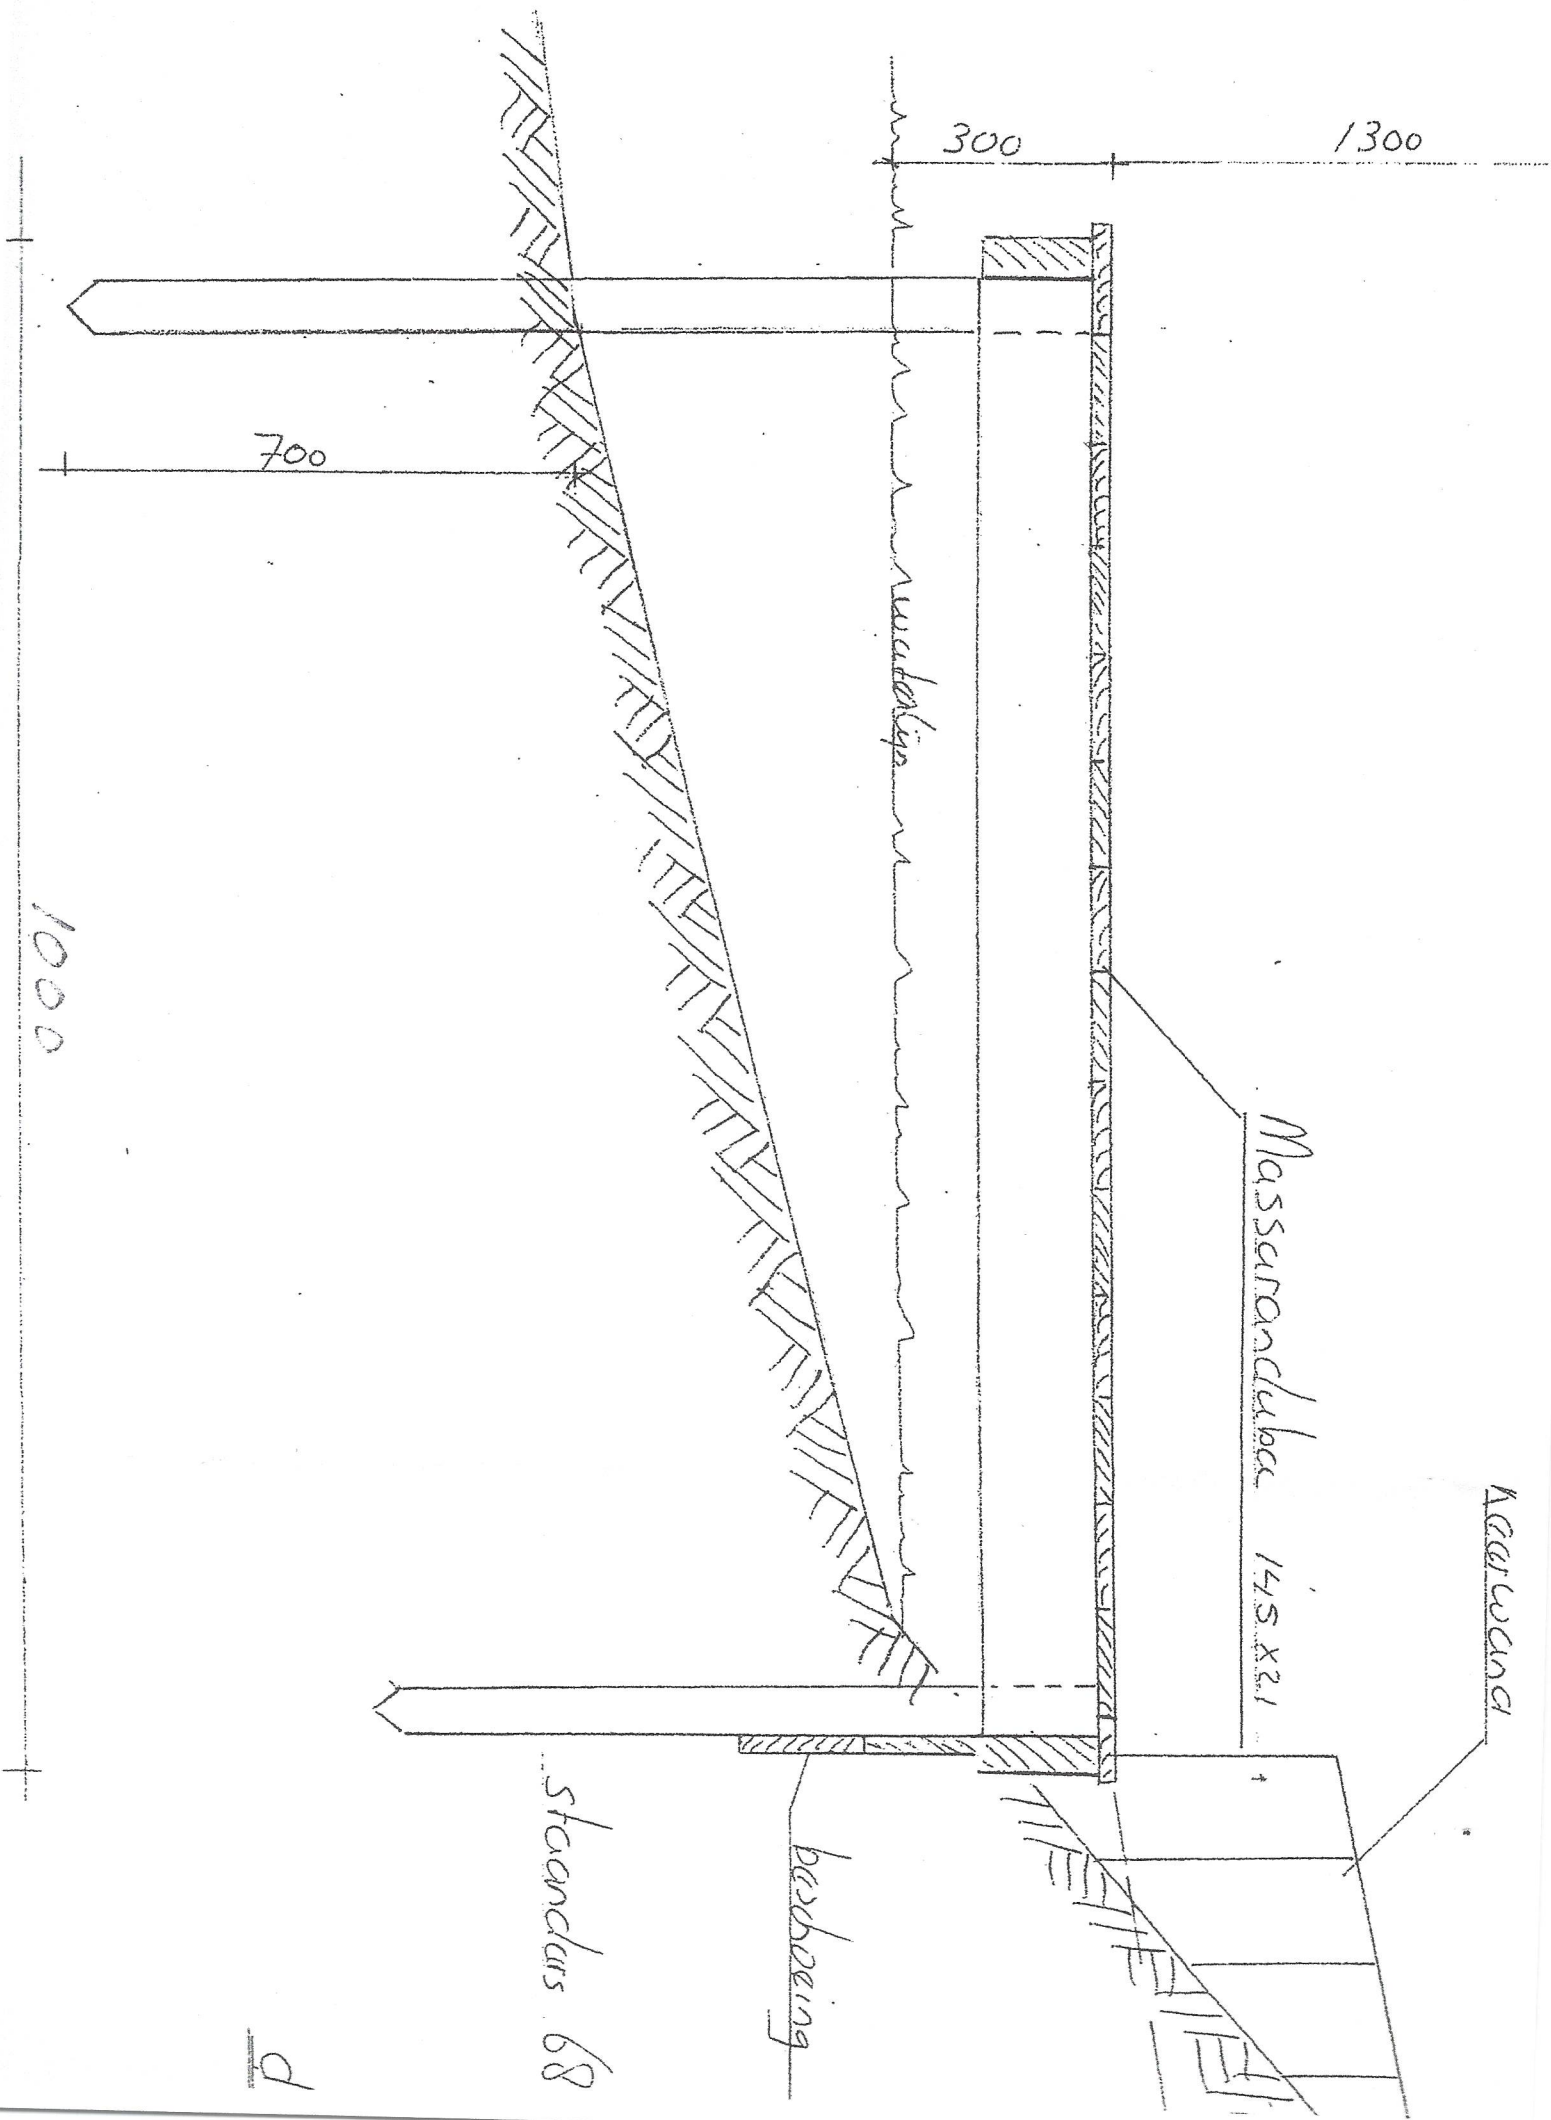

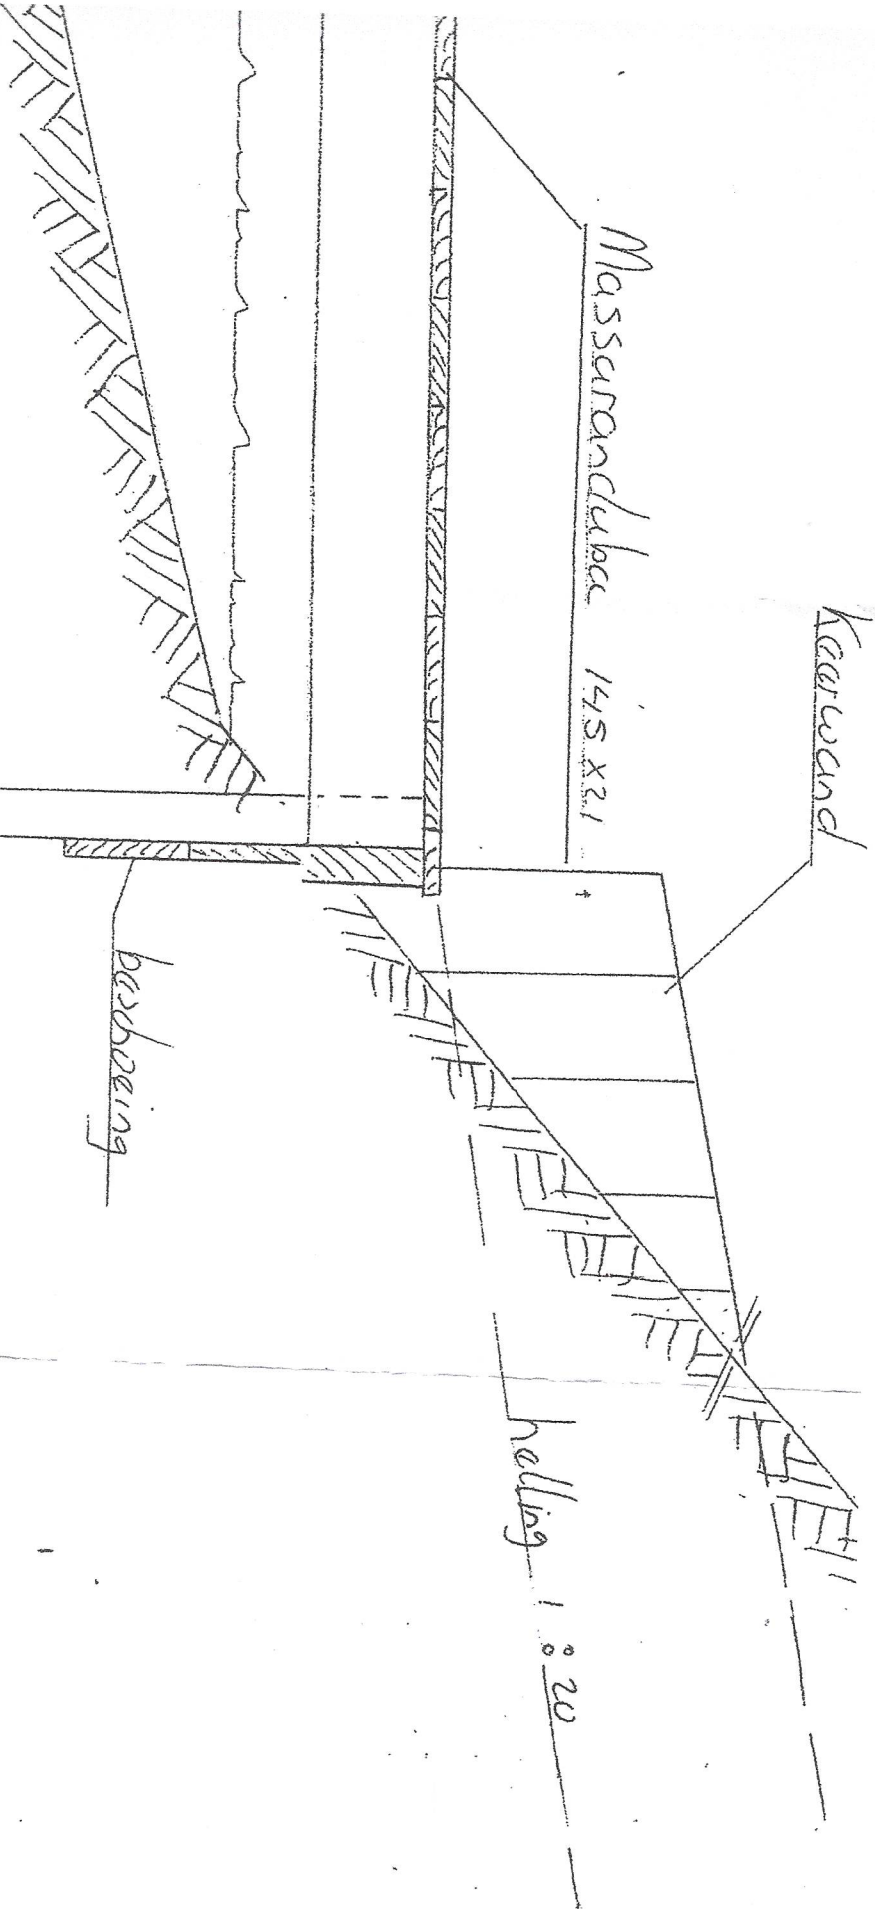

doorsnede A.A.

**WATERSCHAP
BRABANTSE DELTA**

Behoort bij besluitbrief van het dagelijks bestuur
d.d. 05-11-2017
Medewerker keuronthetfilingen/-
vergoedingen

67

1000

12.2K07348-d