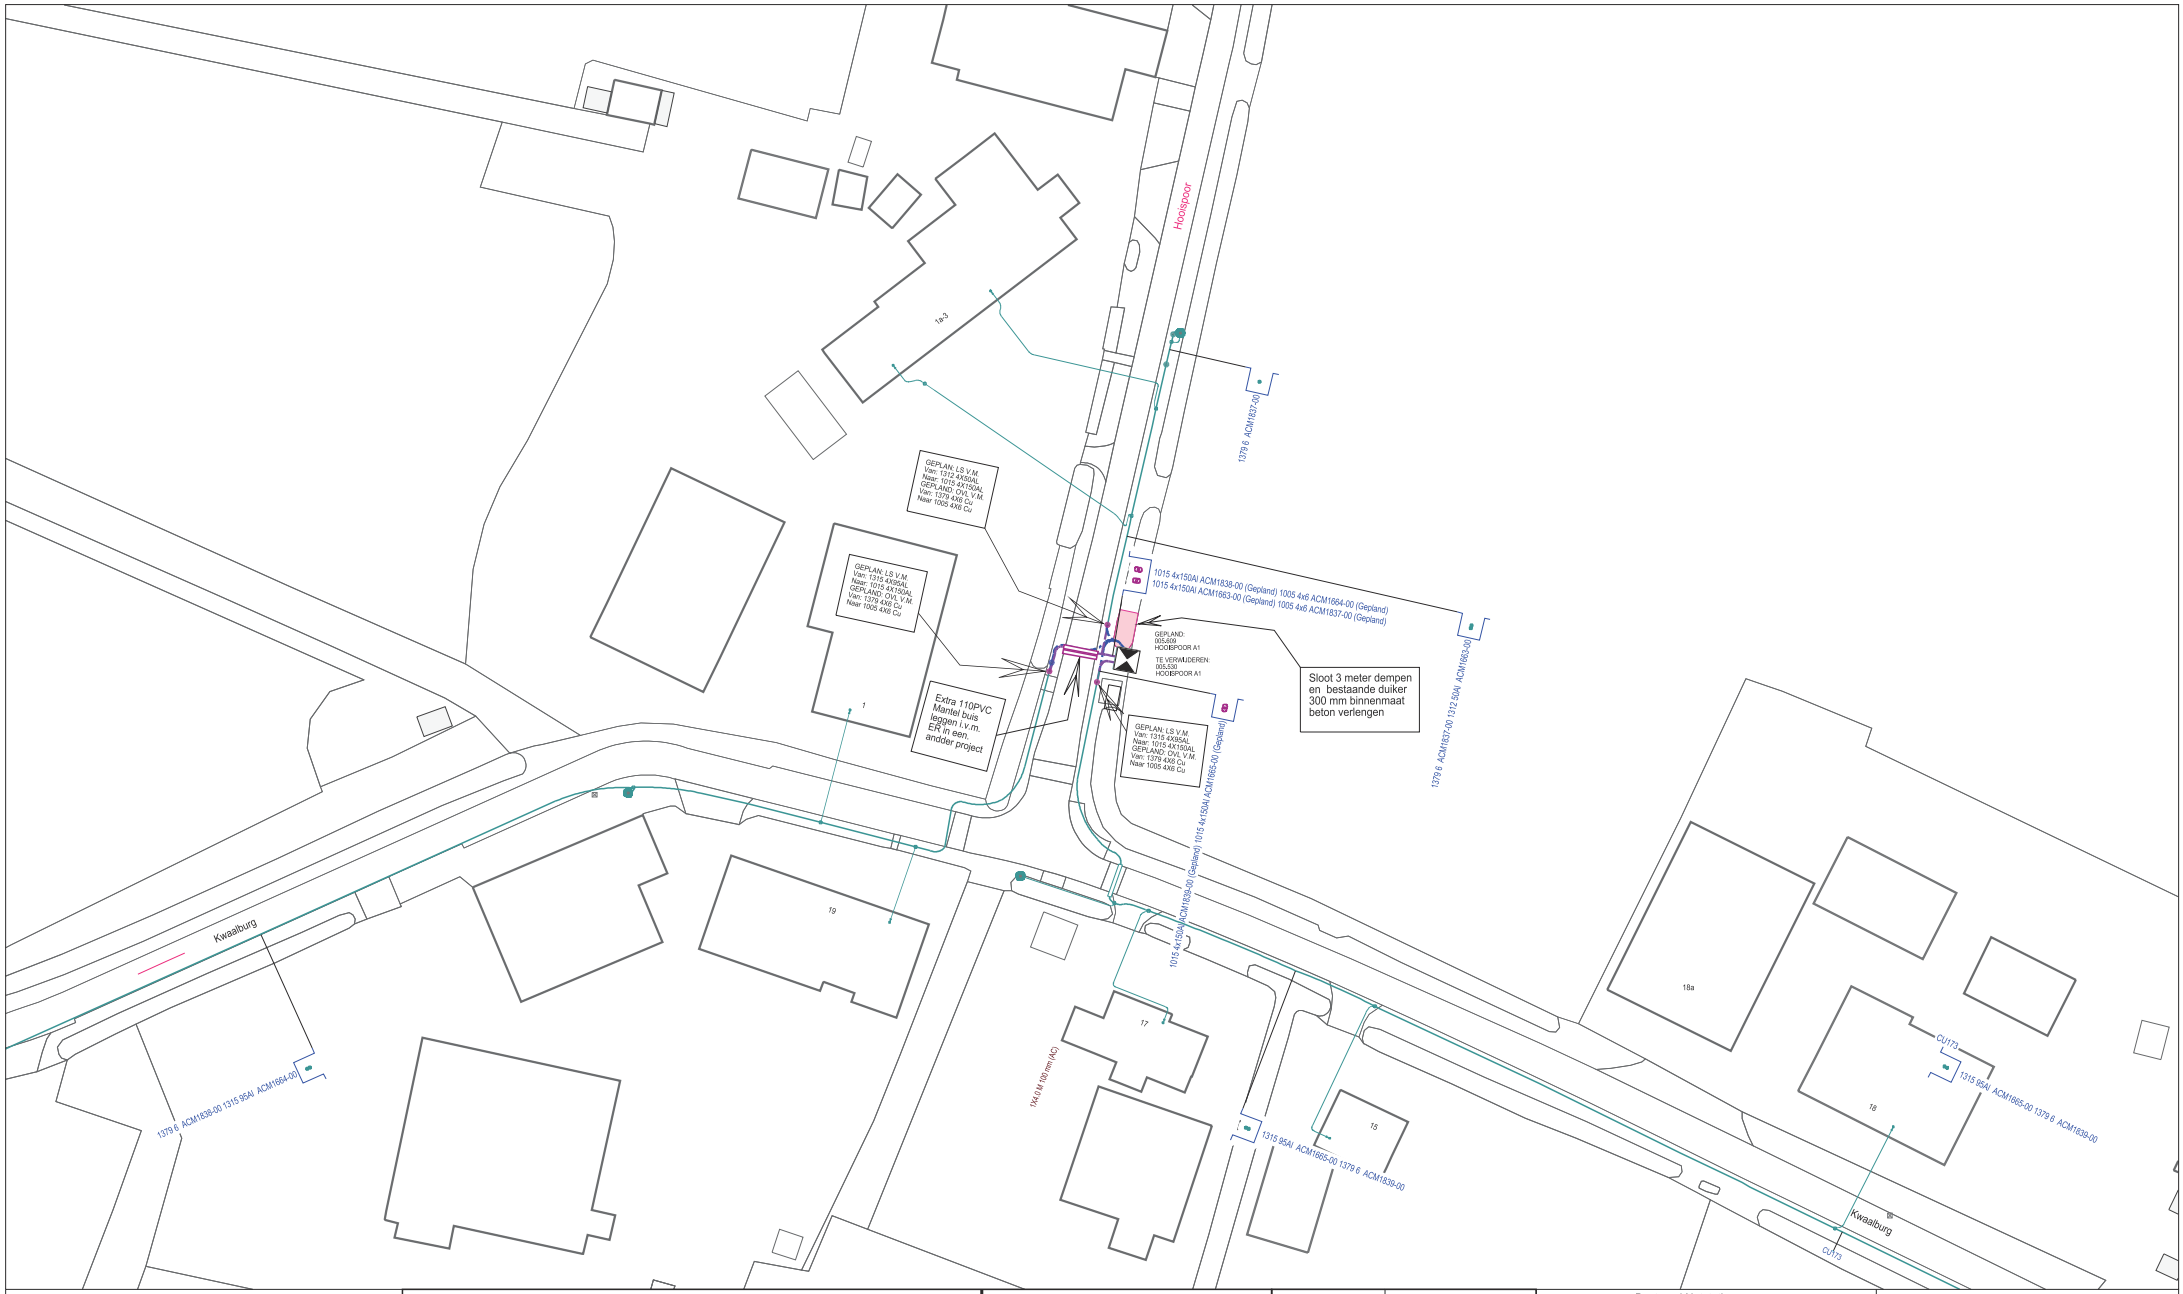

symbool	omschrijving
●	OV Aansluiting - in bedrijf
◪	E Station - in bedrijf
✖	E Station - gepland

Omschrijving : Bestaand Netstation vervangen.

Status : Projecttekening aangemaakt

	123-3880	124-3880	1245-38825
			1245-38800
122-3875	123-3875	124-3875	1245-38775
			1245-38750
122-3870	123-3870	124-3870	1245-38725
			1245-38700

SAP netwerkplan	: 30166925
SAP projectdefinitie	: R04741
Synfranummer	
Ontwerp door	
Tekening nr.	: APH.R.04741.LS 1
Projecttek. Aangem.	: 05/11/2021
Projecttek. Gewijzigd	:
A2 Schaal: 1:500	Datum plot: 17/11/2021

Regio Brabant W Afd. A, E & I
Zwaanhoefstraat 12
4702 LC Roosendaal
TEL.: 0900-7808700

ENEXIS