



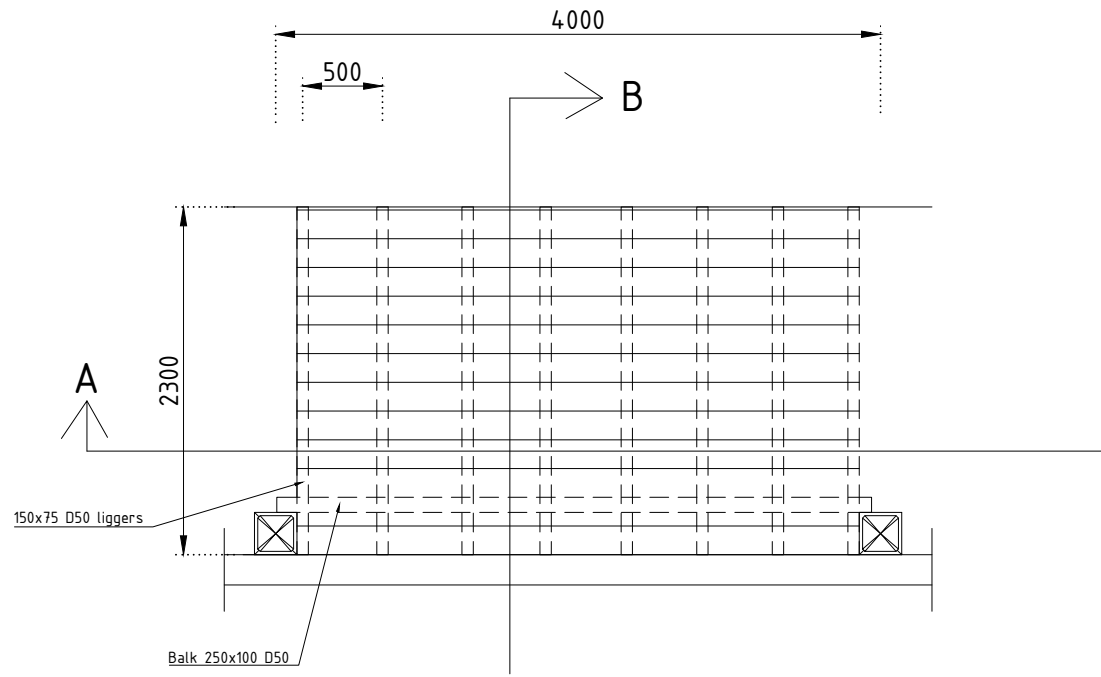


Bovenaanzicht

Schaal 1:50

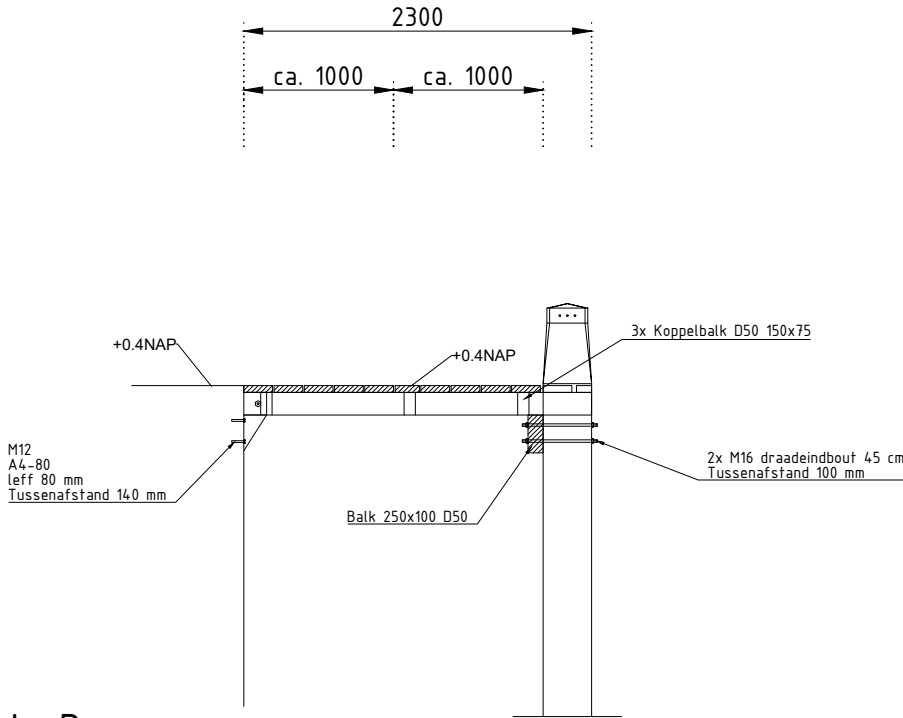


Doorsnede B

Schaal 1:50

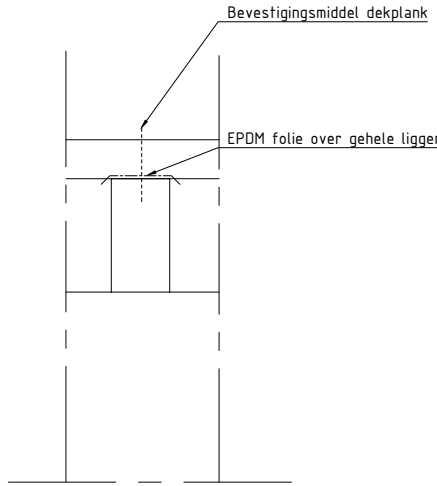

Detail 1

Schaal 1:10

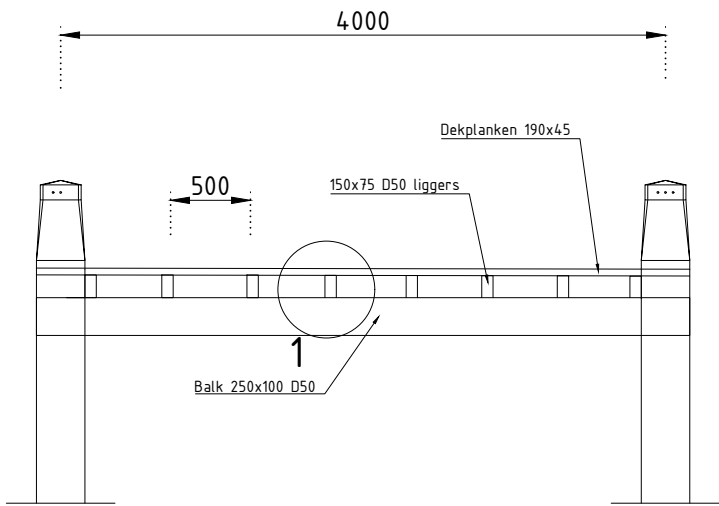

Doorsnede A

Schaal 1:50

## Opmerkingen

- Bevestigingsmiddelen RVS A4
- Bevestigingsmiddelen dienen verzonken in de dekplanken te worden gebracht;
- Dekplanken voorzien van ingefreesde antislip strips (in zwaluwstaart). Maximale hart op hart afstand strips (60 mm) kleur ZWART (dekplanken behoeven niet geribbeld te zijn);
- Dekplanken dienen ongedeeld te zijn;
- Op de contactvlakken tussen dek en onderbouw dient een EPDM tussenlaag aangebracht te worden;
- Kwaliteit dekplanken: Duurzaamheidsklasse 1, sterkteklasse D50 (Hout dient te worden geleverd met een FSC keurmerk of gelijkwaardig);
- Detail engineering door aannemer.
- Maten in mm

| Datum   | Rev. | Wijziging                                                 | Paraaf      |
|---|------|-----------------------------------------------------------|-------------|
|   |      |                                                           |             |
|   |      |                                                           |             |
|   |      |                                                           |             |
|   |      |                                                           |             |
| -   | A    | -                                                         |             |
| <br>INGENIEURSBUREAU<br>KOK & VAN DEN HEUVEL          |      | Project<br>Vervangen steigers aan de Jacob van Lennepkade |             |
|   |      | Onderdeel<br>Toegangsvoorziening 860                      |             |
| Get.   | IK   | Schaal                                                    | 1 : 50      |
| Gec.   | TH   | Formaat                                                   | A2          |
| Gez.   | LK   | Datum                                                     | 16-11-2021  |
|   |      | Projectnummer                                             | 2039        |
|   |      | Tekening nummer                                           | 2039-00-003 |
|   |      | Blad nr.                                                  | 1           |
|   |      | Status                                                    | Concept     |
| Ingenieursbureau Kok & van den Heuvel BV - Bramenberg 9a - 3755 BT Eemnes - E: info@kokvandenheuvel.nl - W: https://www.kokvandenheuvel.nl |      |                                                           |             |