




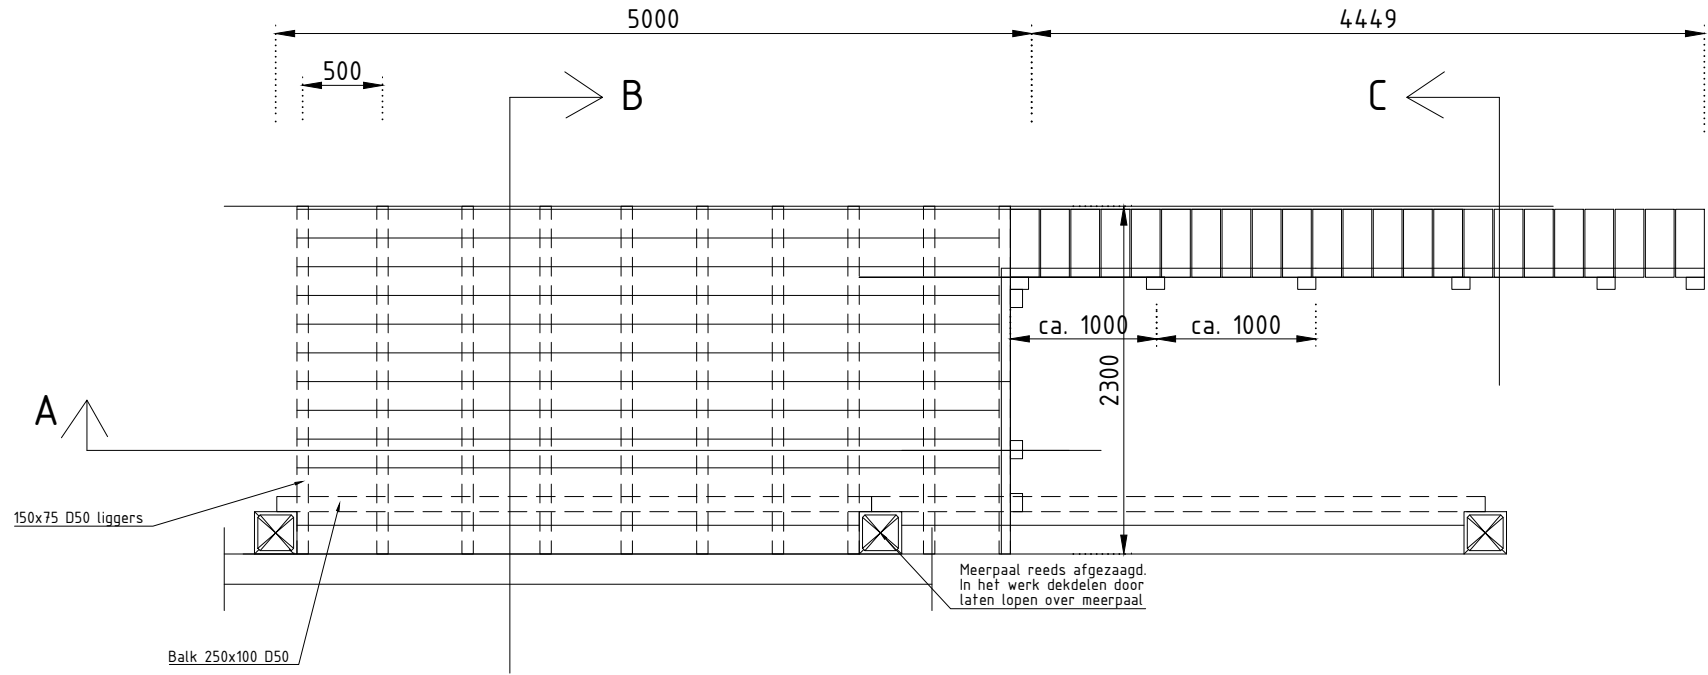


Bovenaanzicht
Schaal 1:50

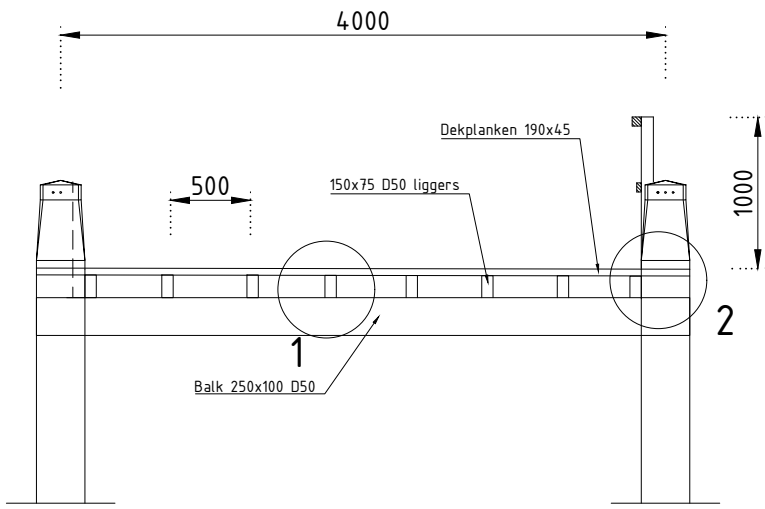


Doorsnede A
Schaal 1:50

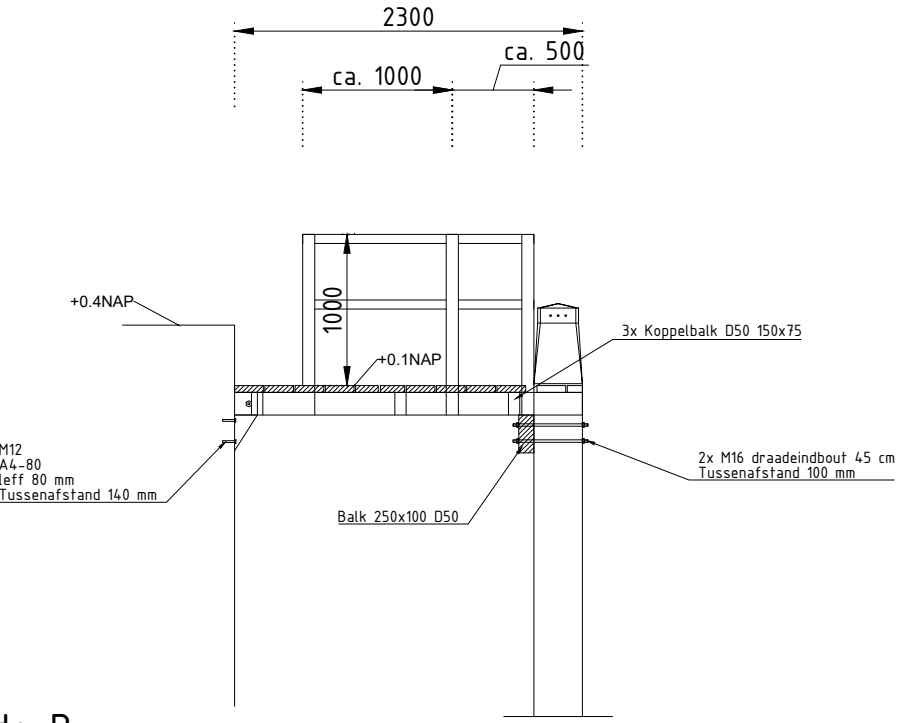


Doorsnede B
Schaal 1:50

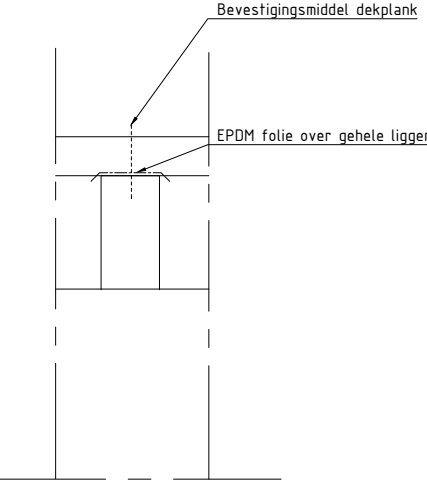

Detail 1
Schaal 1:10

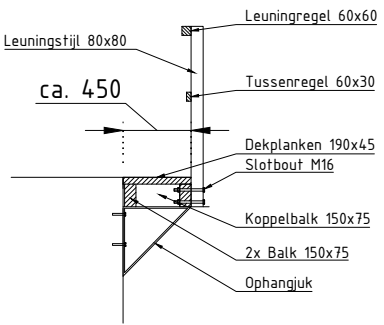

Doorsnede C
Schaal 1:50

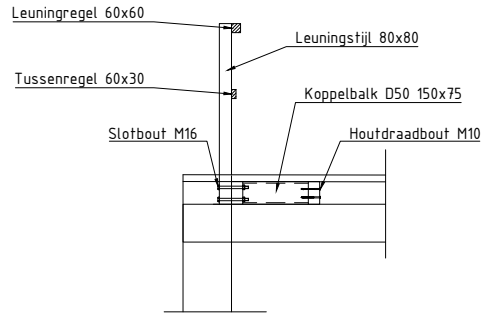

Detail 2
Schaal 1:50

Opmerkingen

- Bevestigingsmiddelen RVS A4
- Bevestigingsmiddelen dienen verzonken in de dekplanken te worden aangebracht;
- Dekplanken voorzien van ingefreesde antislip strips (in zwaluwstaart). Maximale hart op hart afstand strips (60 mm) kleur ZWART (dekplanken behoeven niet geribbeld te zijn);
- Dek dusdanig aanbrengen dat een vrije ruimte van 10 mm aanwezig is tussen de dekplanken;
- Dekplanken dienen ongedeeld te zijn;
- Op de contactvlakken tussen dek en onderbouw dient een EPDM tussenlaag aangebracht te worden;
- Kwaliteit dekplanken: Duurzaamheidsklasse 1, sterkteklasse D50 (Hout dient te worden geleverd met een FSC keurmerk of gelijkwaardig);
- Detail engineering door aannemer.
- Maten in mm

Datum	Rev.	Wijziging	Paraaf
-	A	-	
 INGENIEURSBUREAU KOK & VAN DEN HEUVEL		Project Vervangen steigers aan de Jacob van Lennepkade	
		Onderdeel	
		Toegangsvoorzieningen 546	
Get.	IK	Schaal	1 : 50
Gec.	TH	Formaat	A2
Gez.	LK	Datum	16-11-2021
		Projectnummer	2039
		Tekening nummer	2039-D0-003
		Blad nr.	1
		Status	Concept
Ingenieursbureau Kok & van den Heuvel BV - Bramenberg 9a - 3755 BT Eemnes - E: info@kokvandenheuvel.nl - W: https://www.kokvandenheuvel.nl			