




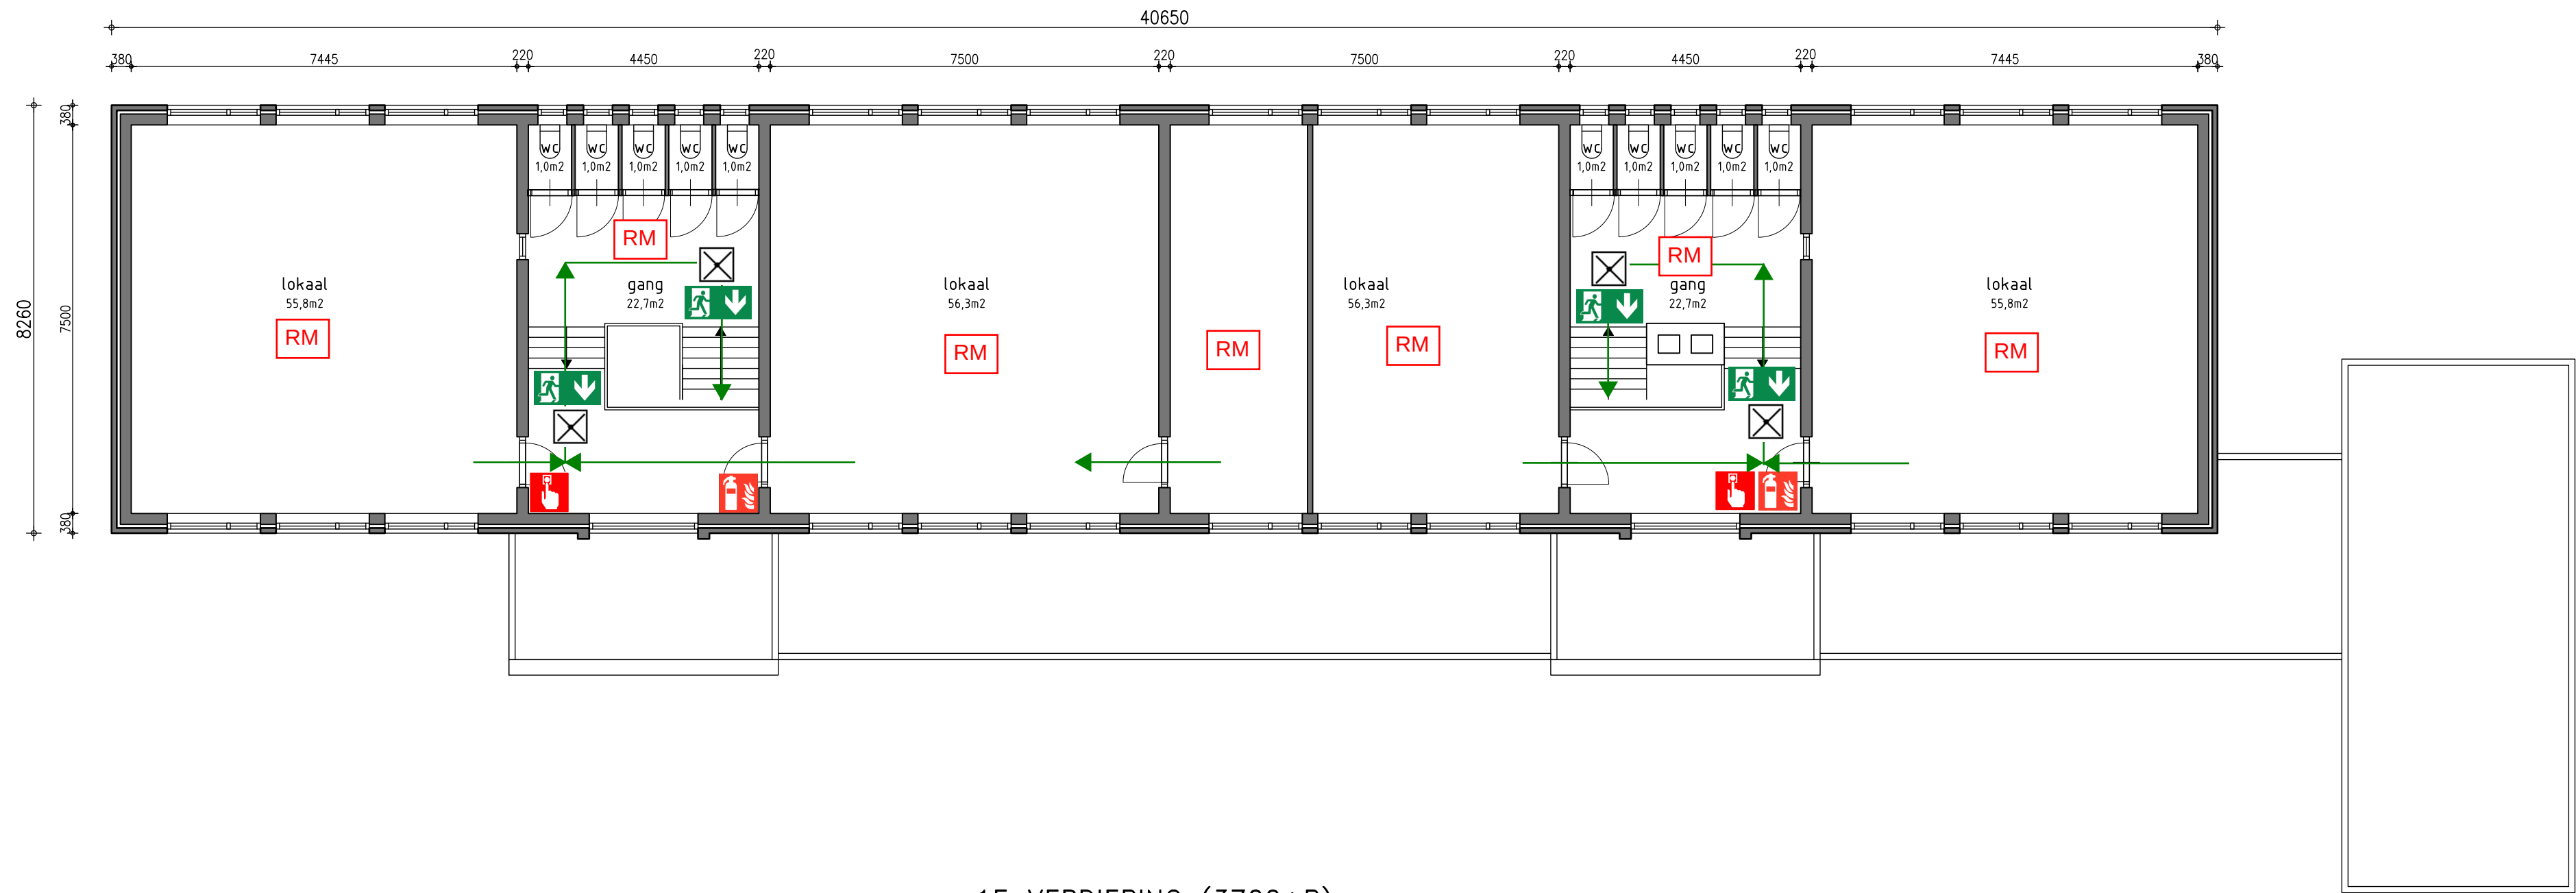

1E VERDIEPING (3700+P)
GEBRUIKSOPPERVLAKTE: 282m²
Max aantal personen: 31

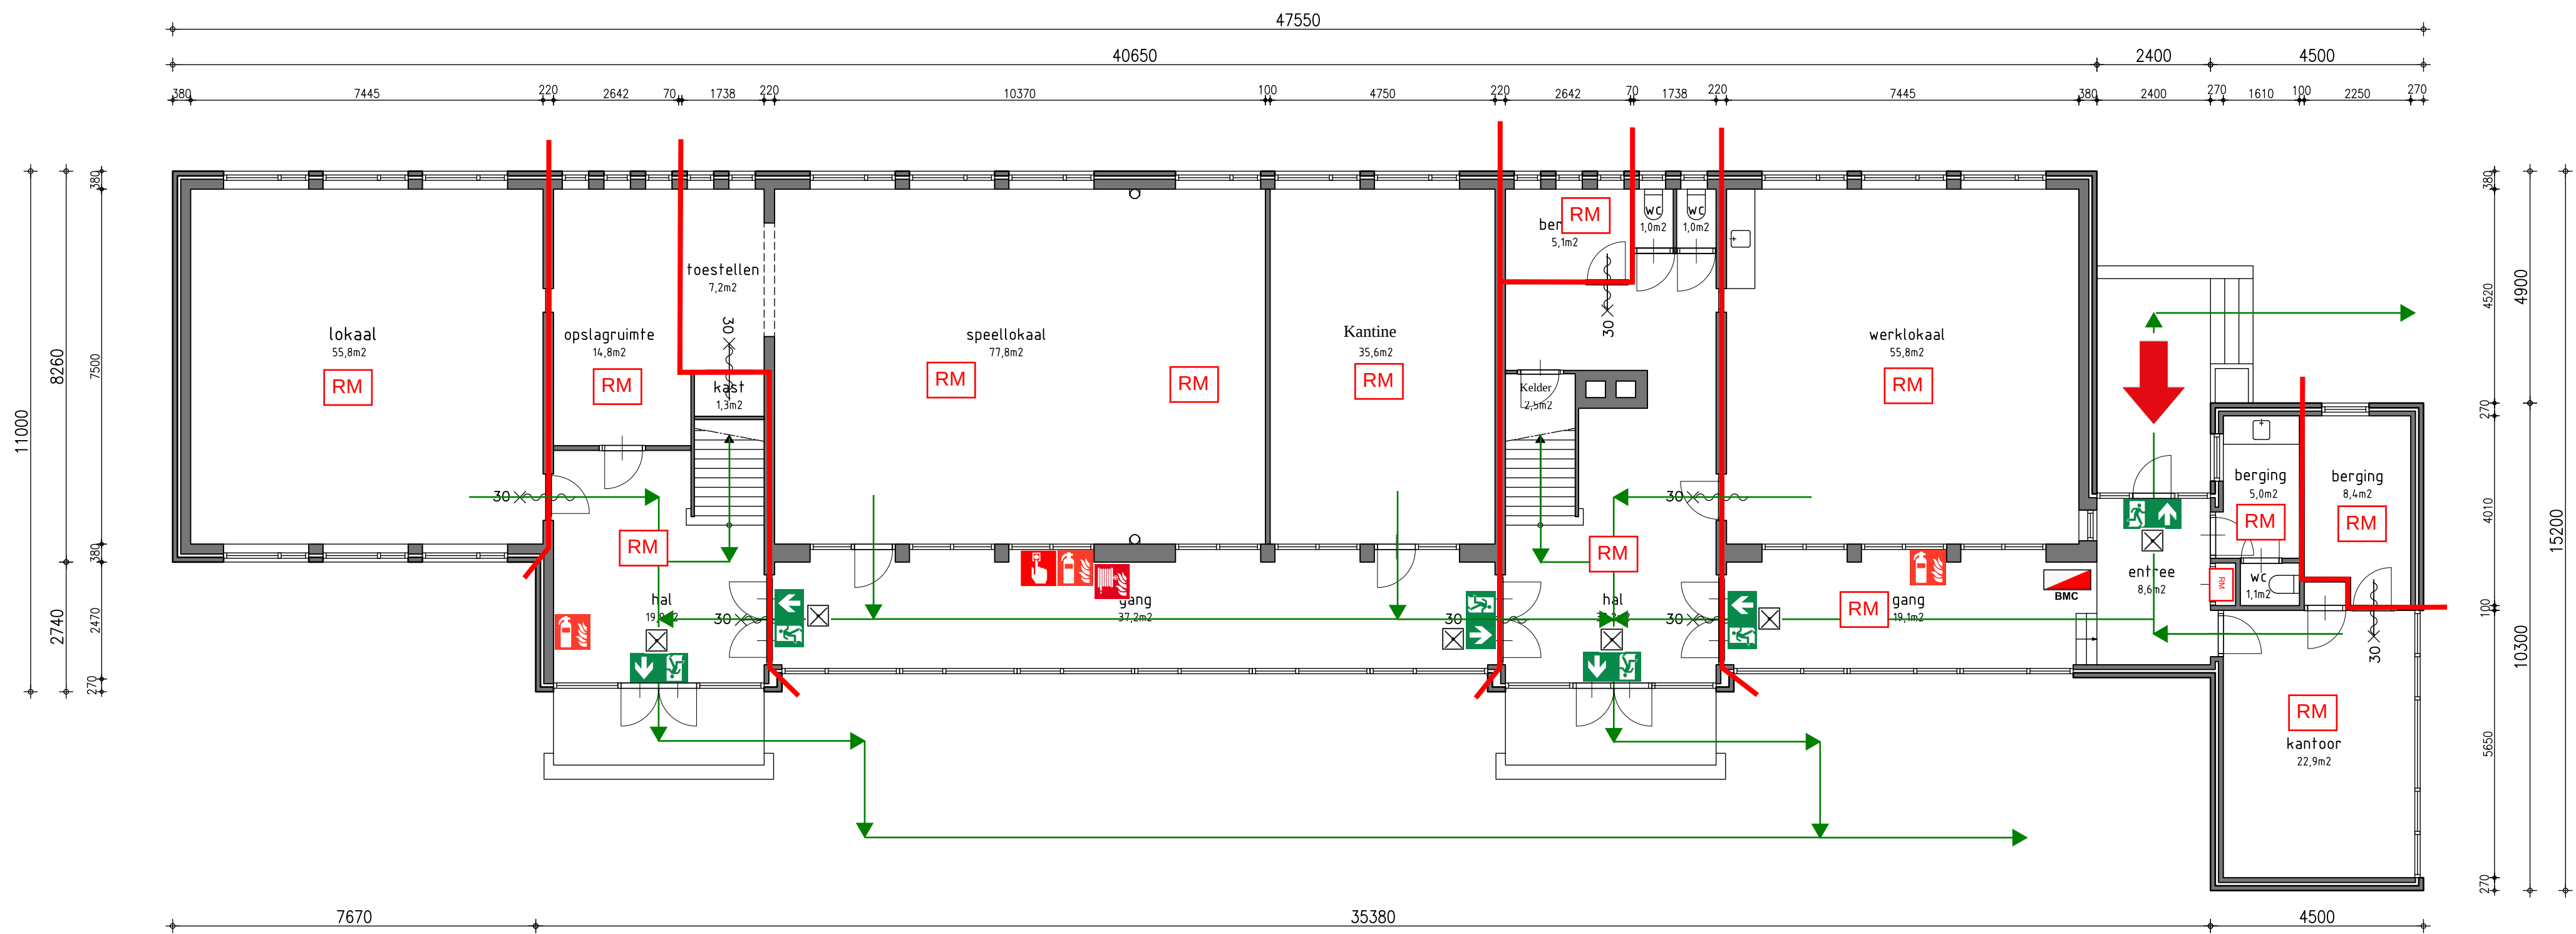

BEGANE GROND (PEIL=0)
GEBRUIKSOPPERVLAKTE: 428m²
Max aantal personen: 44

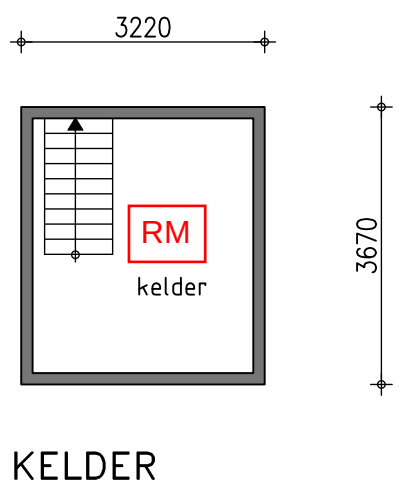

RENNVOOI

- Vluchtrichting
- Brandweeringang
- 30 minuten brandwerend
- Vluchtrouteaanduiding
- Draagbaar blustoestel
- Brandslanghaspel
- Noodverlichting
- Rookmelder
- Brandmeldcentrale

status DEFINITIEF	
project Hoofdlokatie Joki-C Jonge kind behandelcentrum Breda Kangoeroestraat 5 Breda	datum 01.12.2020
fase BRANDVEILIG GEBRUIK PLATTEGRONDEN HOOFDLOKATIE	gewijzigd A gewijzigd B gewijzigd C gewijzigd D gewijzigd E
stravea STRAVEA strategisch veiligheidsadvies Daalakkersweg 2-184 5641 JA EINDHOVEN tel. 085-06 08 700 mail: info@stravea.nl	school 1:100 formaat A1
tekeningsnummer 001	