


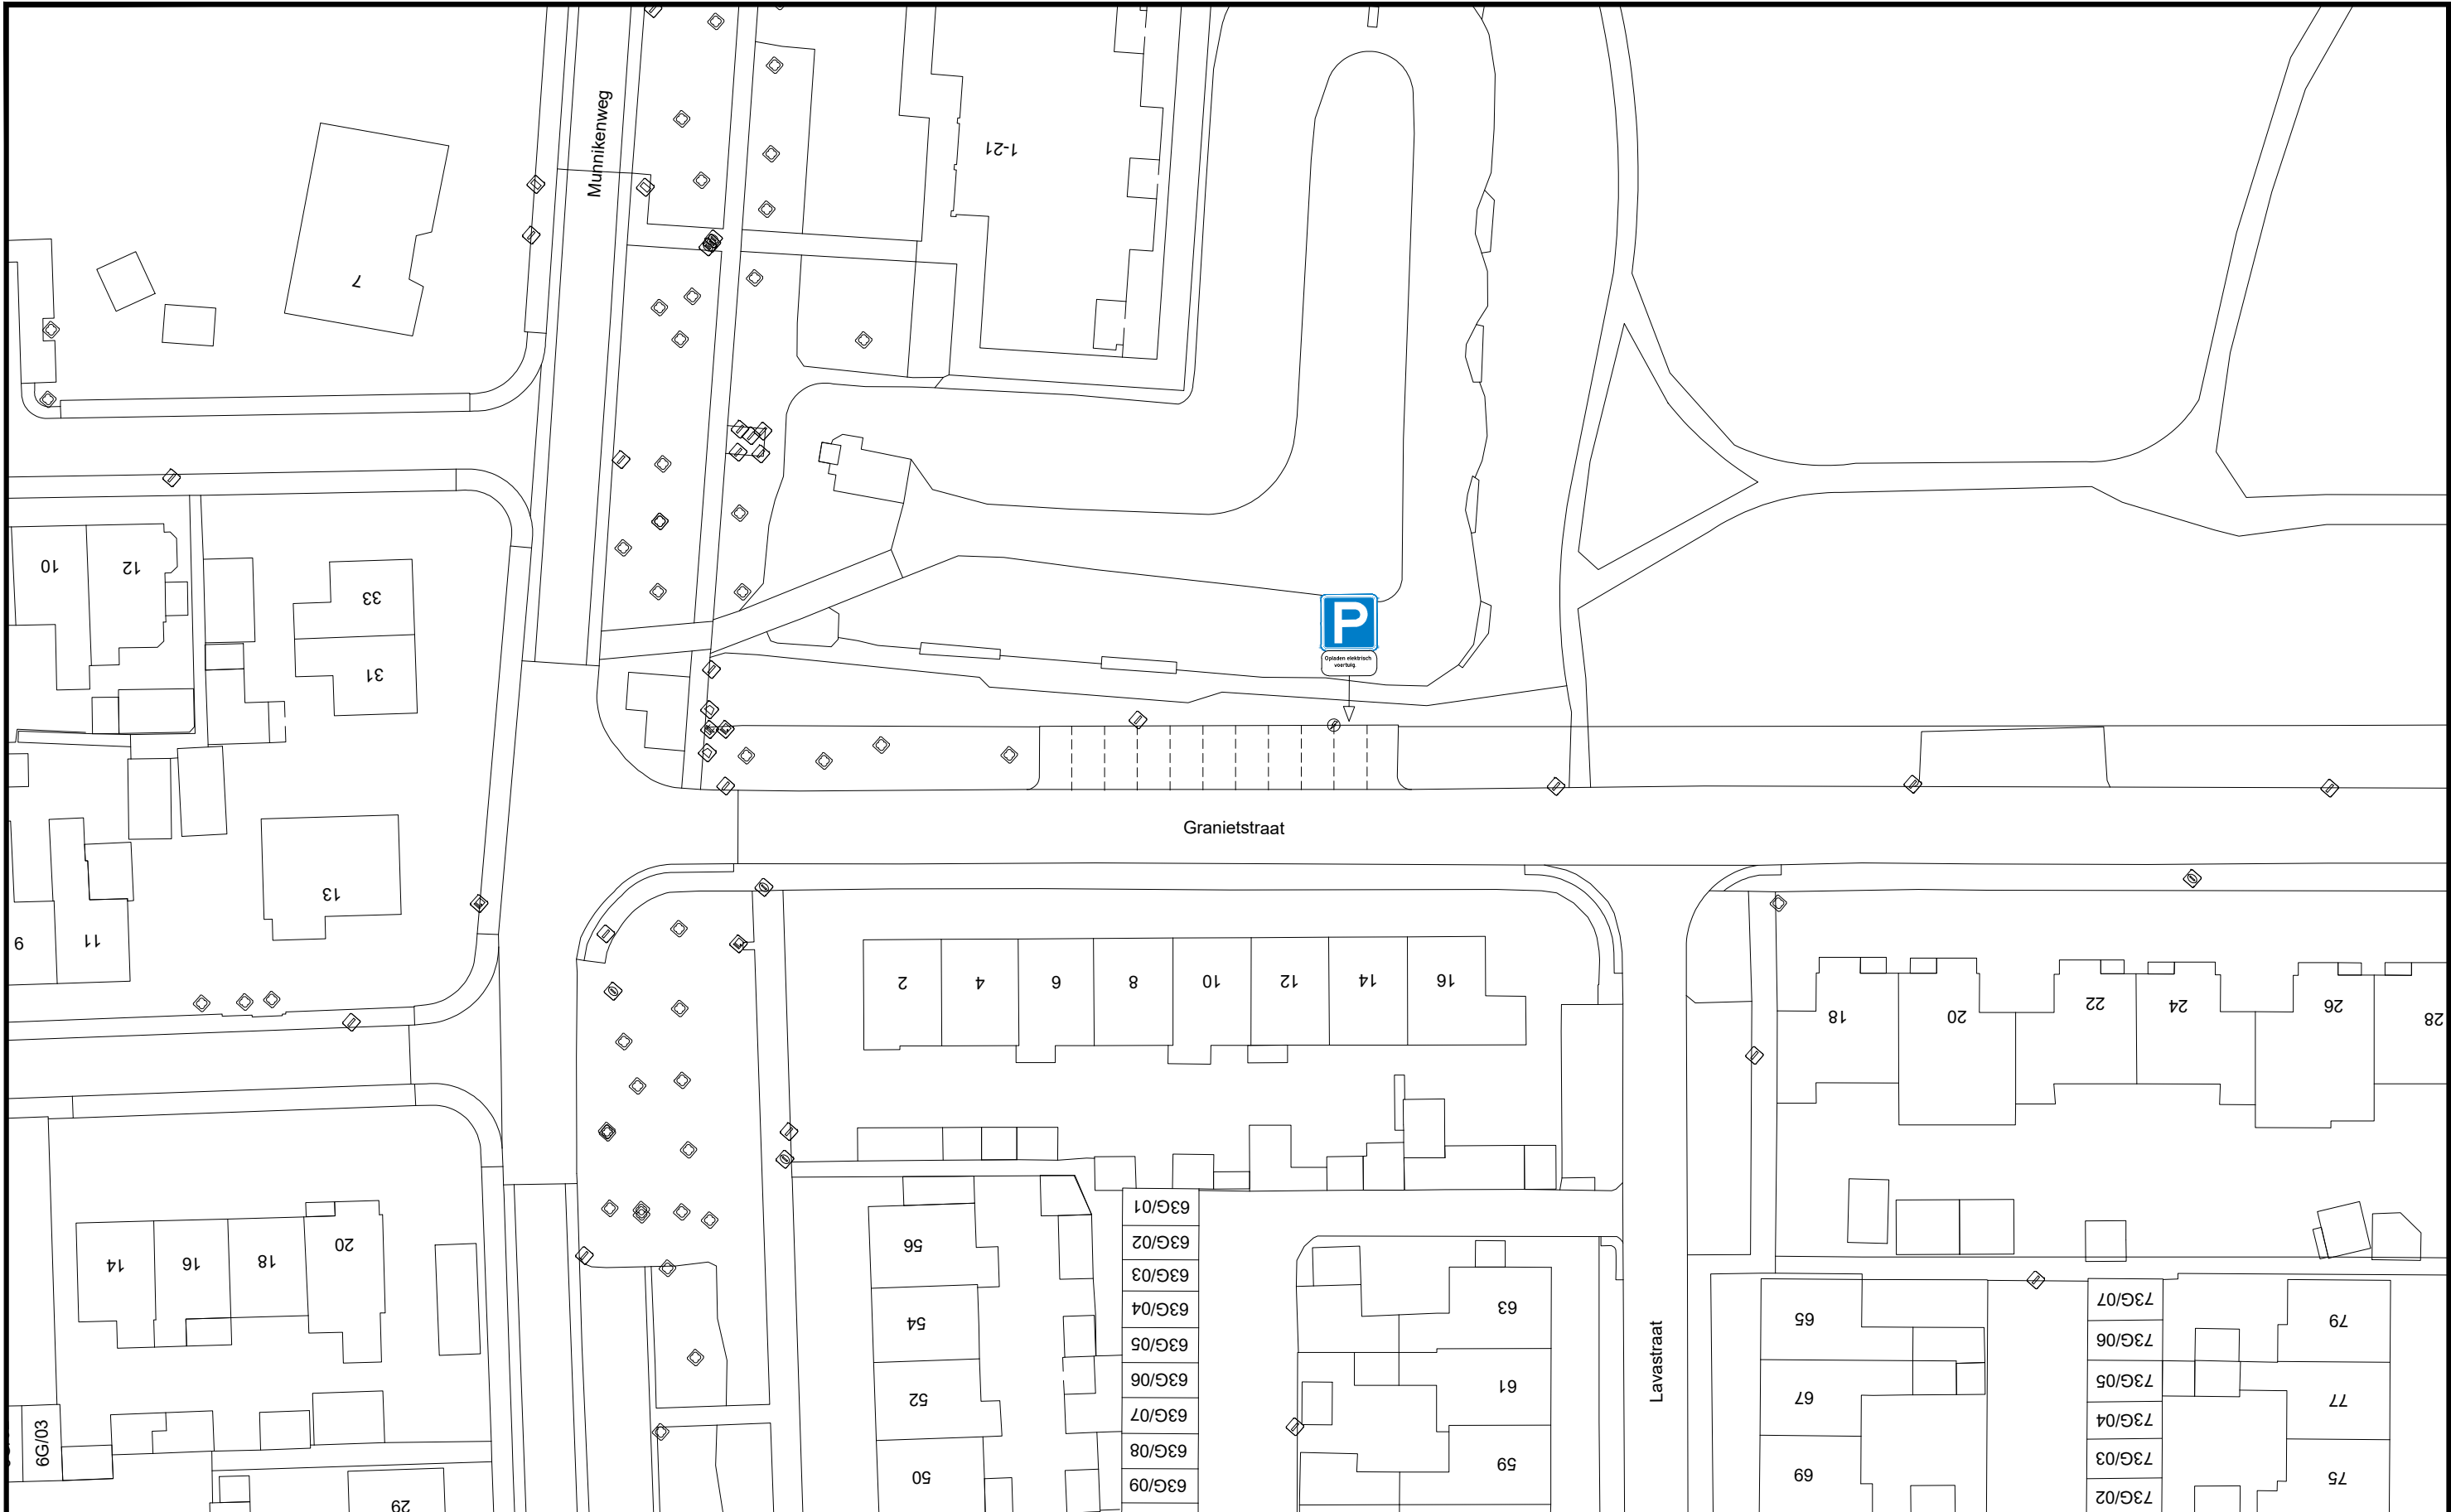

Openbare laadpaal voor elektrisch voertuig

Granietstraat

projectnr:	HAR 1034	get:	FMA	schaal:	1:500
tek. nr:	HAR 1034-DO-N-01	datum:	30-11-2021	formaat:	A3
status:		gewijzigd:	1		
		2			
		3			

Postadres: Postbus 70, 8080 AB Elburg | Bezoekadres: Zuiderzeestraatweg Oost 19, 8081 LA Elburg

Telefoon: 0525-688688 | Fax : 0525-688699 | email: gemeente@elburg.nl