



PROFIEL A

SCHAAL 1:50

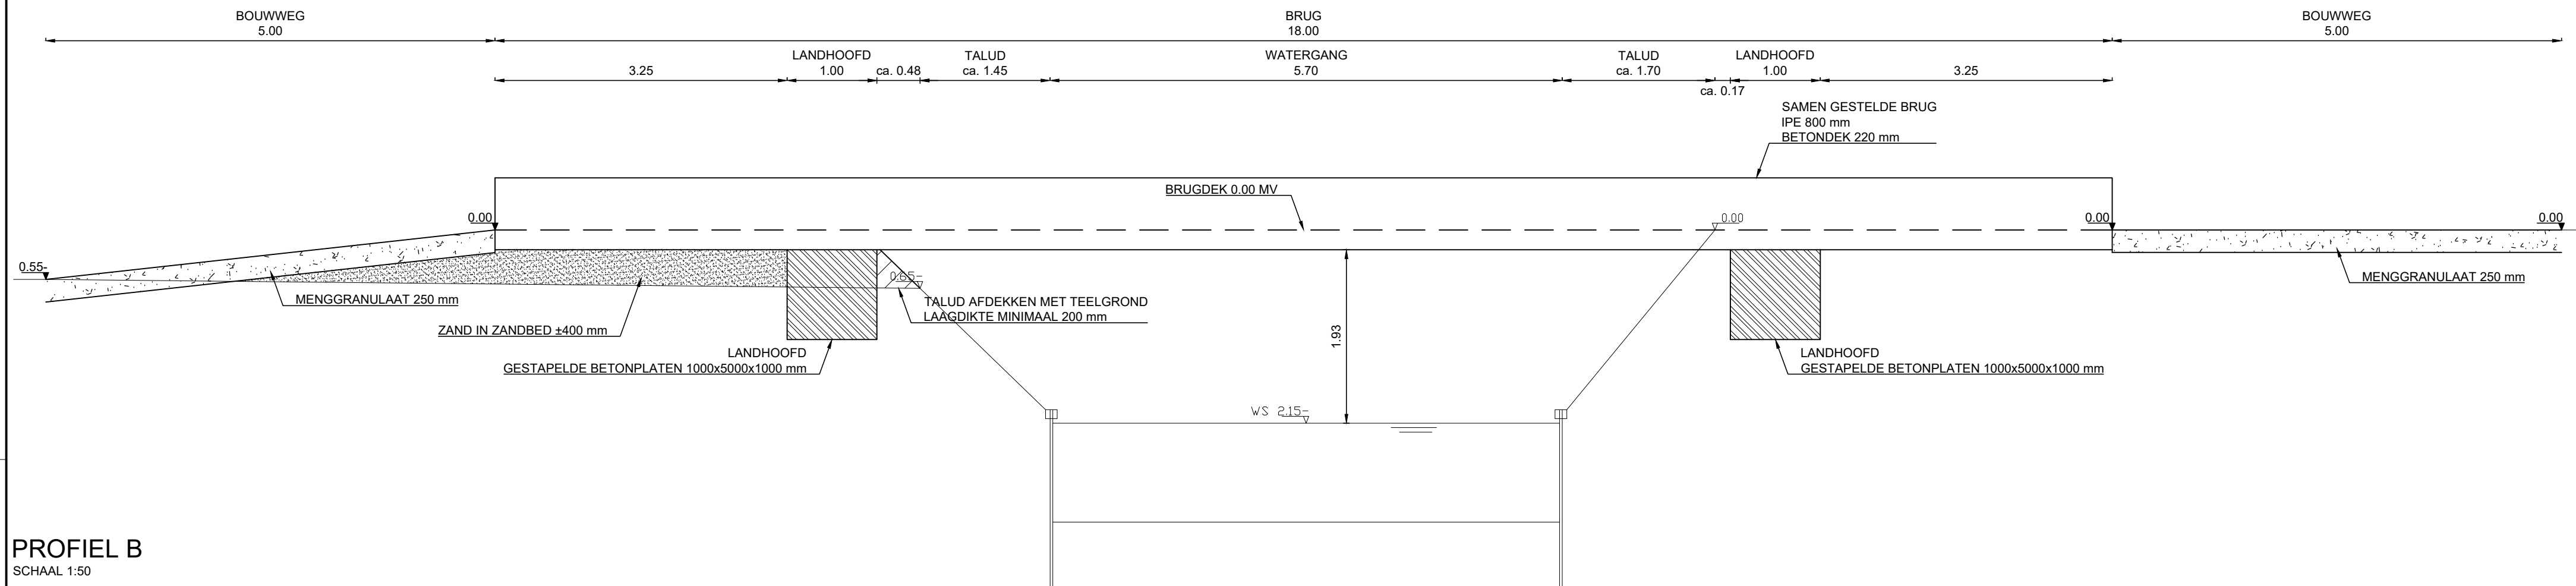

PROFIEL B

SCHAAL 1:50

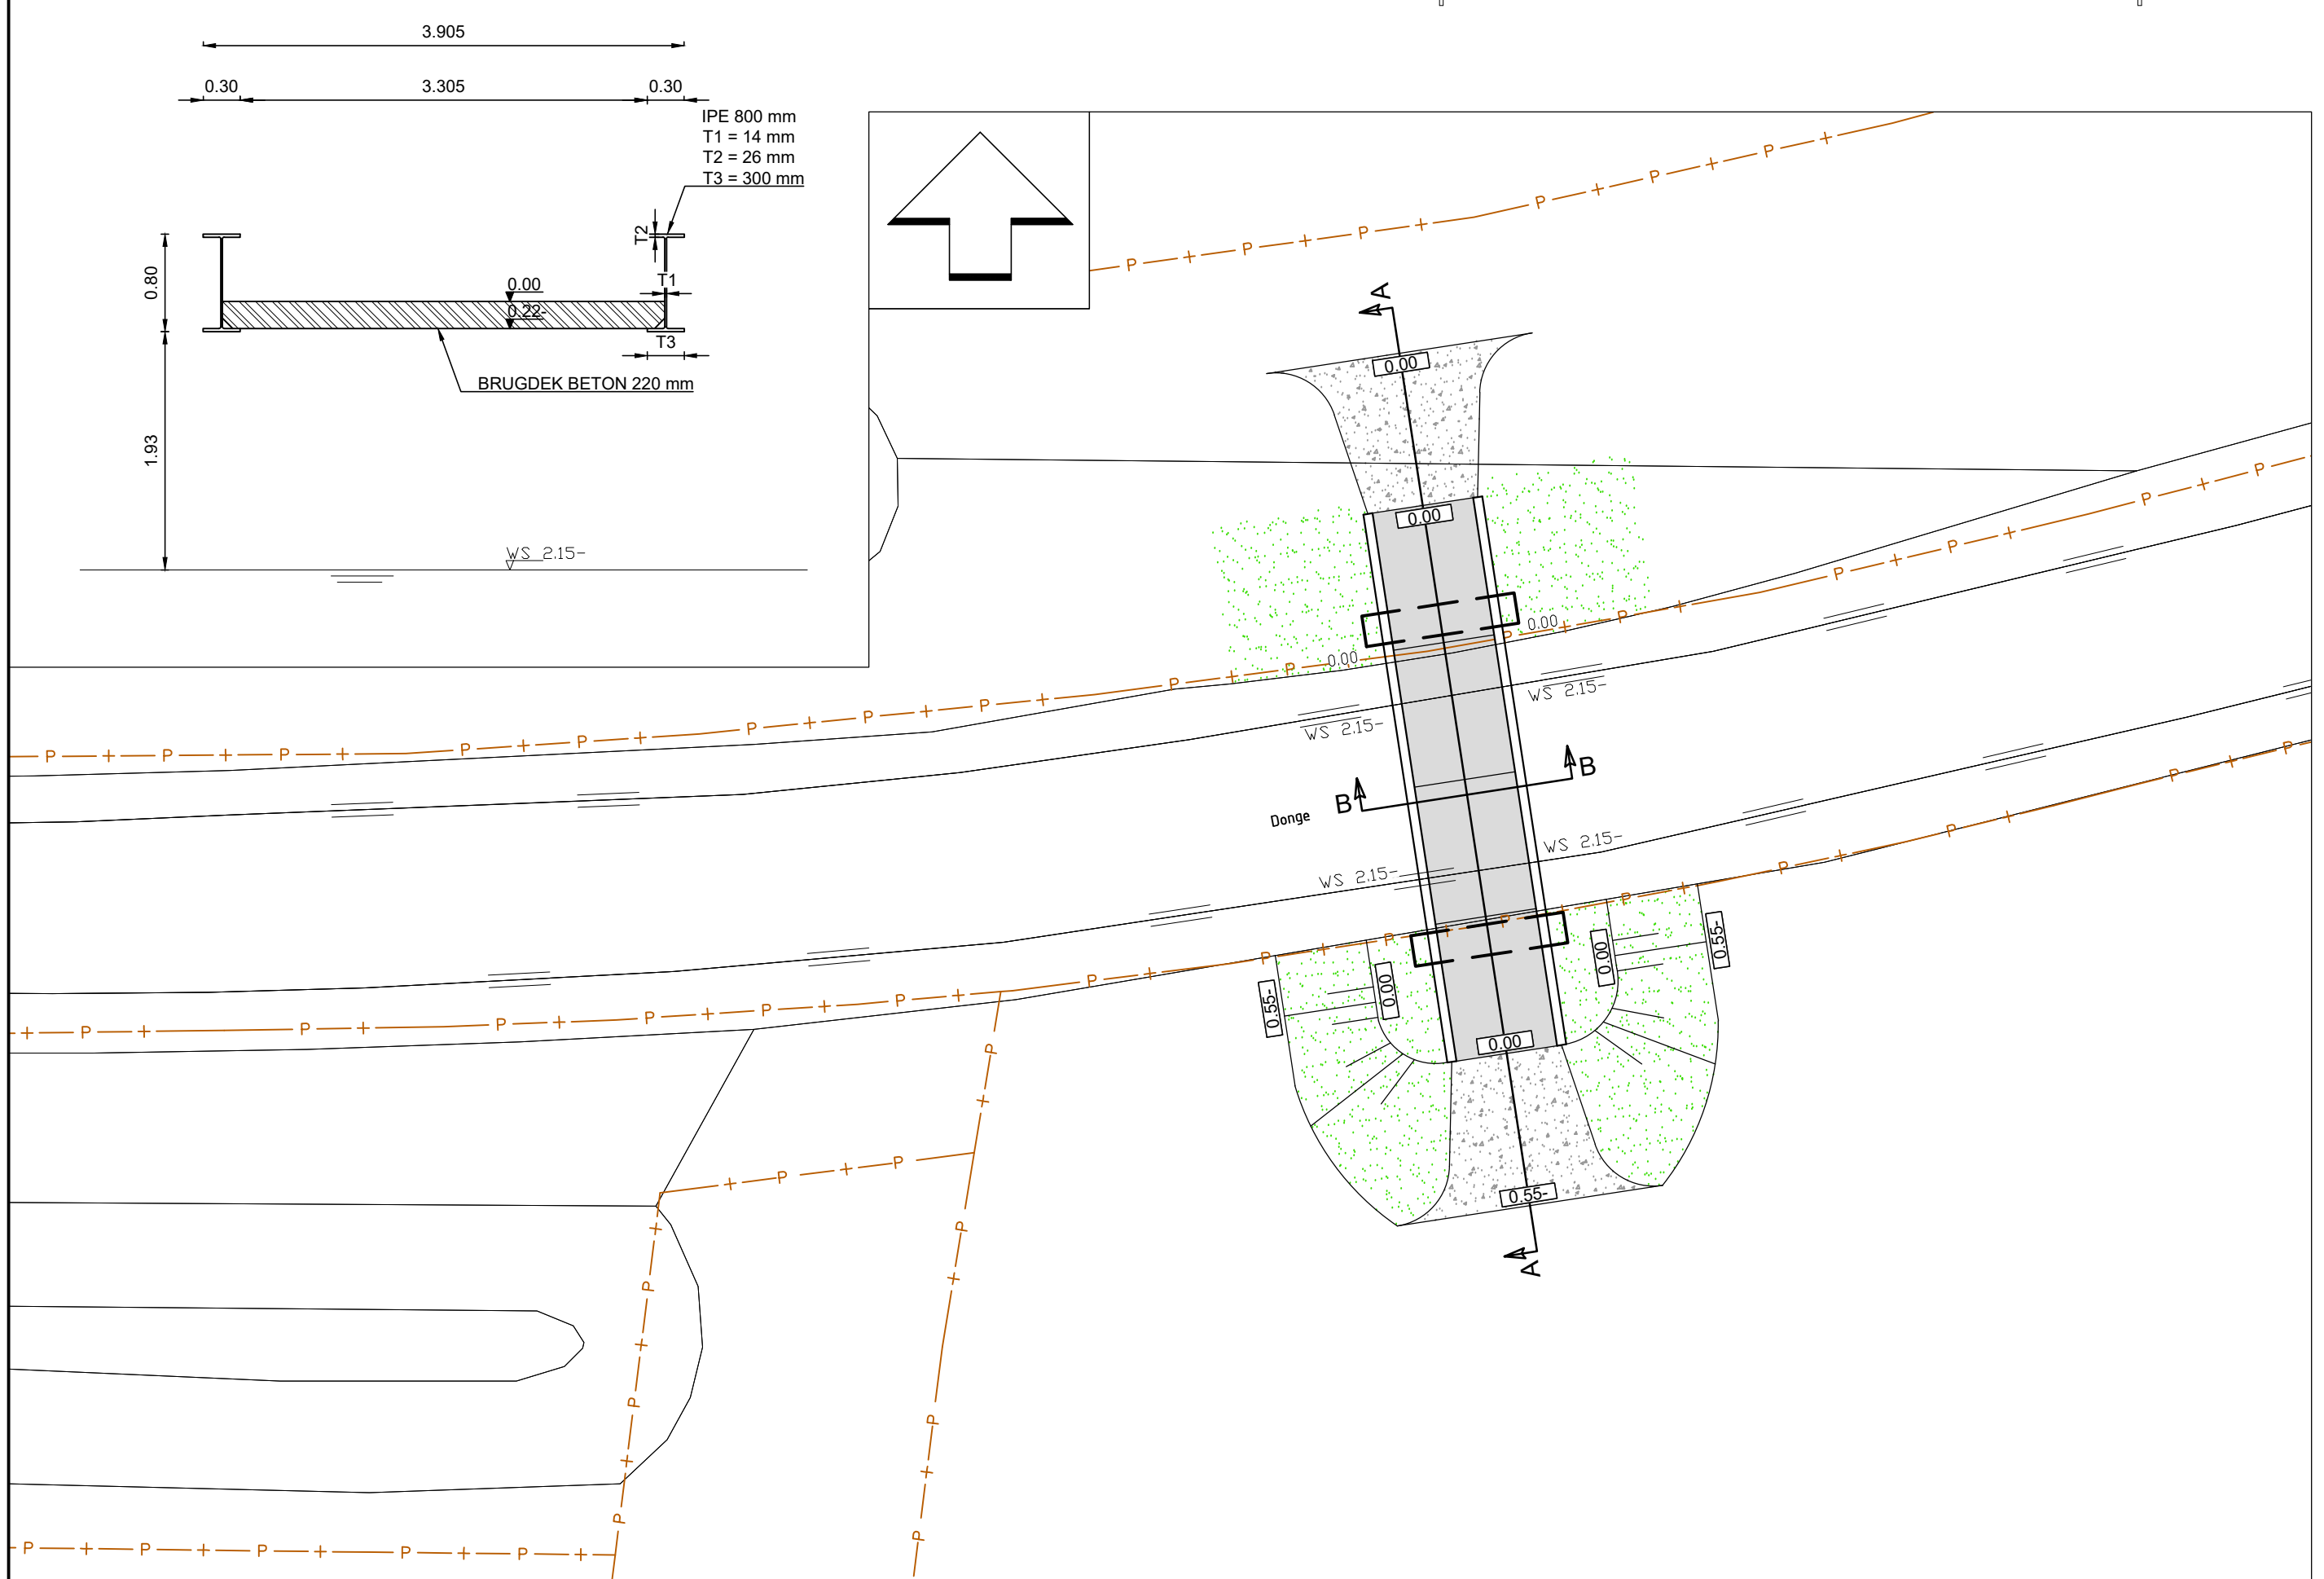

- IPE 800x300 mm
STAALDIKTE 14 TOT 26 mm
- BRUGDEK
BETONPLAAT 220 mm
- LANDHOOFD
GESTAPELDE BETONPLATEN
1000x5000x1000 mm
- MENGGRANULAAT
LAAGDIKTE 250 mm

- INZAAIEN ONDERHOUDSPAD
GRASMENGSEL B3
- AANDUIDING PROFIEL
- 0.65-
BESTAANDE HOOGTE
t.o.v. MAAVELD NOORDZIJDE
- 0.55-
NIEUWE HOOGTE
t.o.v. MAAVELD NOORDZIJDE



A		

opdrachtgever

VAN DEN NOORT

project

DONGEN, TRANSPORTBRUG DE DONGE

onderdeel

CIVIELE TECHNIEK

projectnr	009680
besteknr	n.v.t.
tekeningnr	009680-CT-01
blad	01 van 01
formaat	A2 schaal 1:200
getekend	FWV gezien JWV
datum	24-11-2021
status	DEFINITIEF

Asserstraat 12
9451 AC Roide
info@burohollema.nl
www.burohollema.nl
0592 24 13 13

