


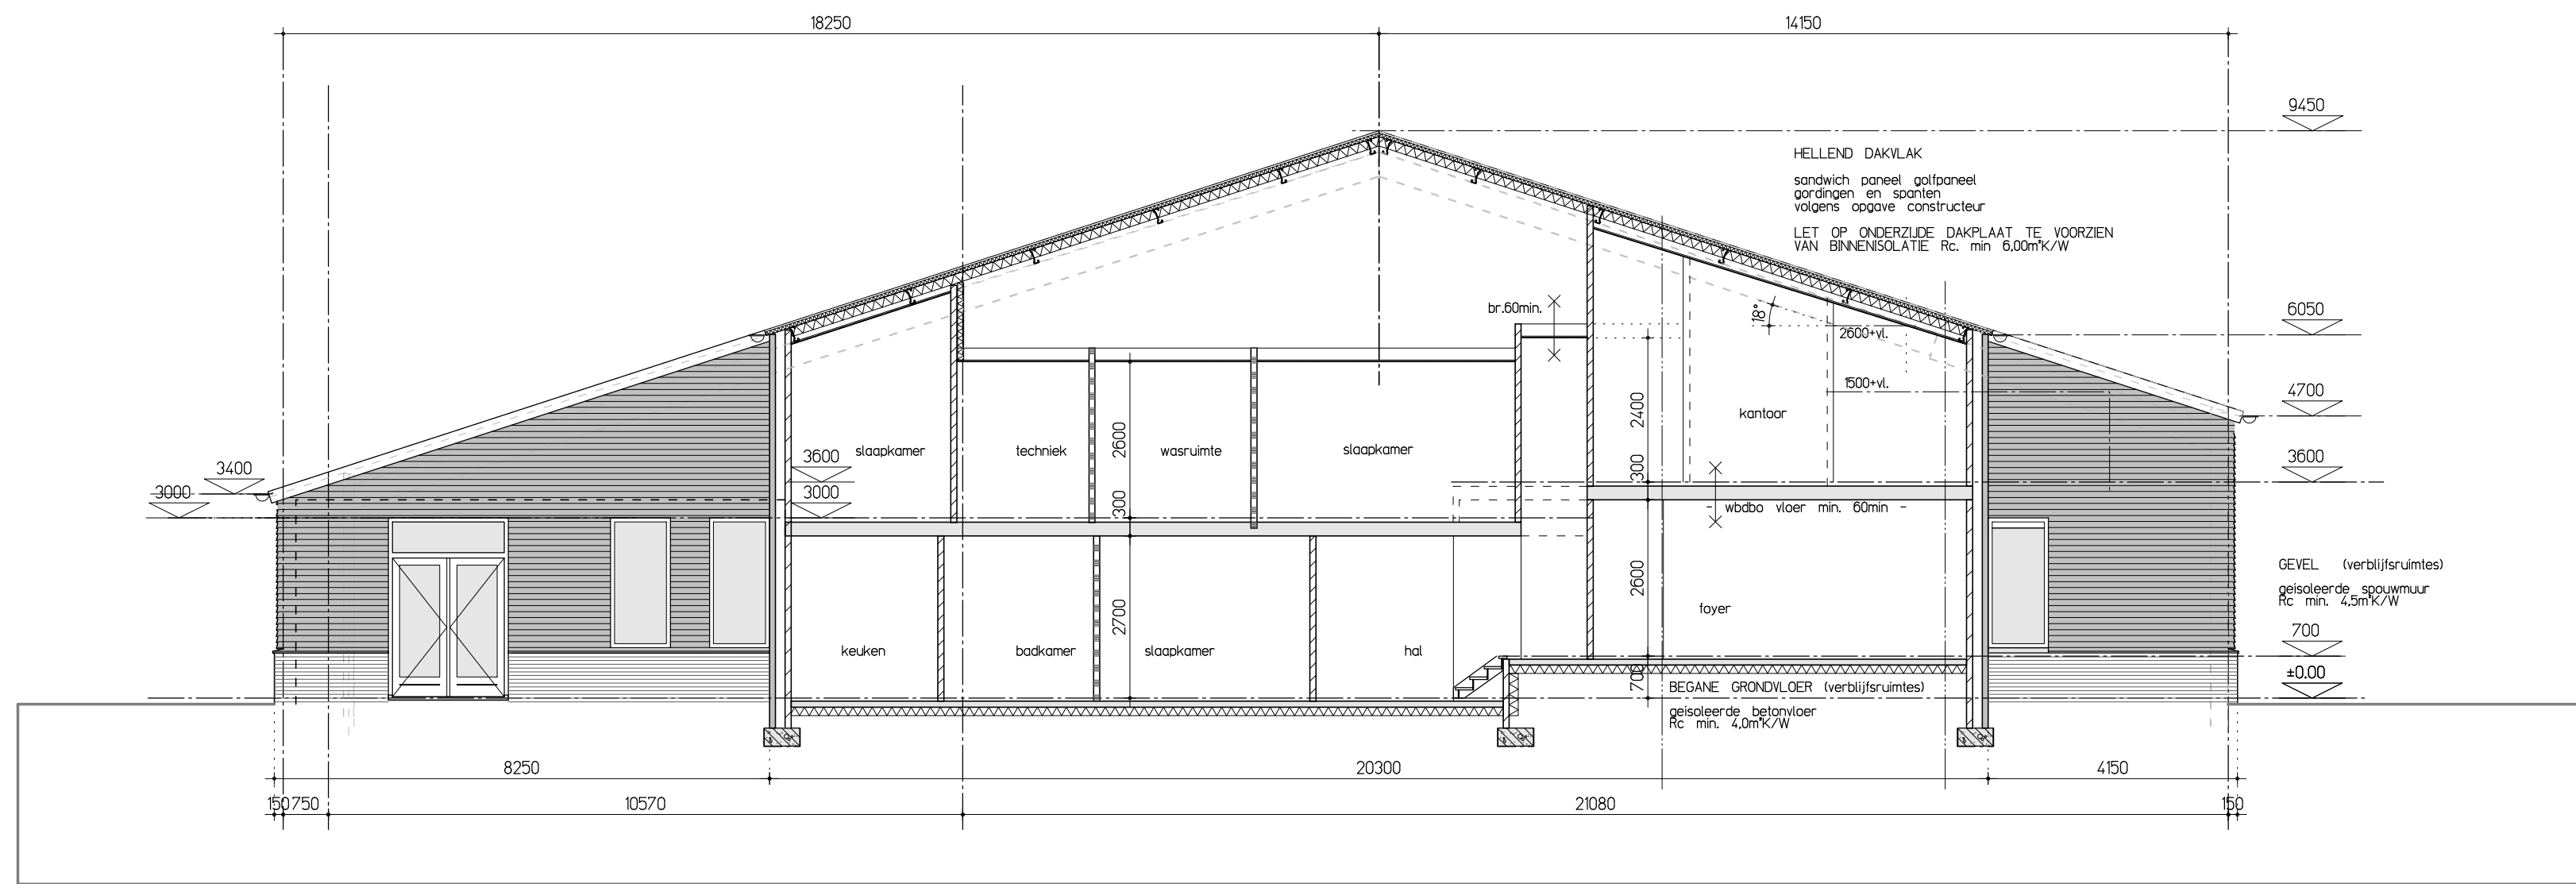
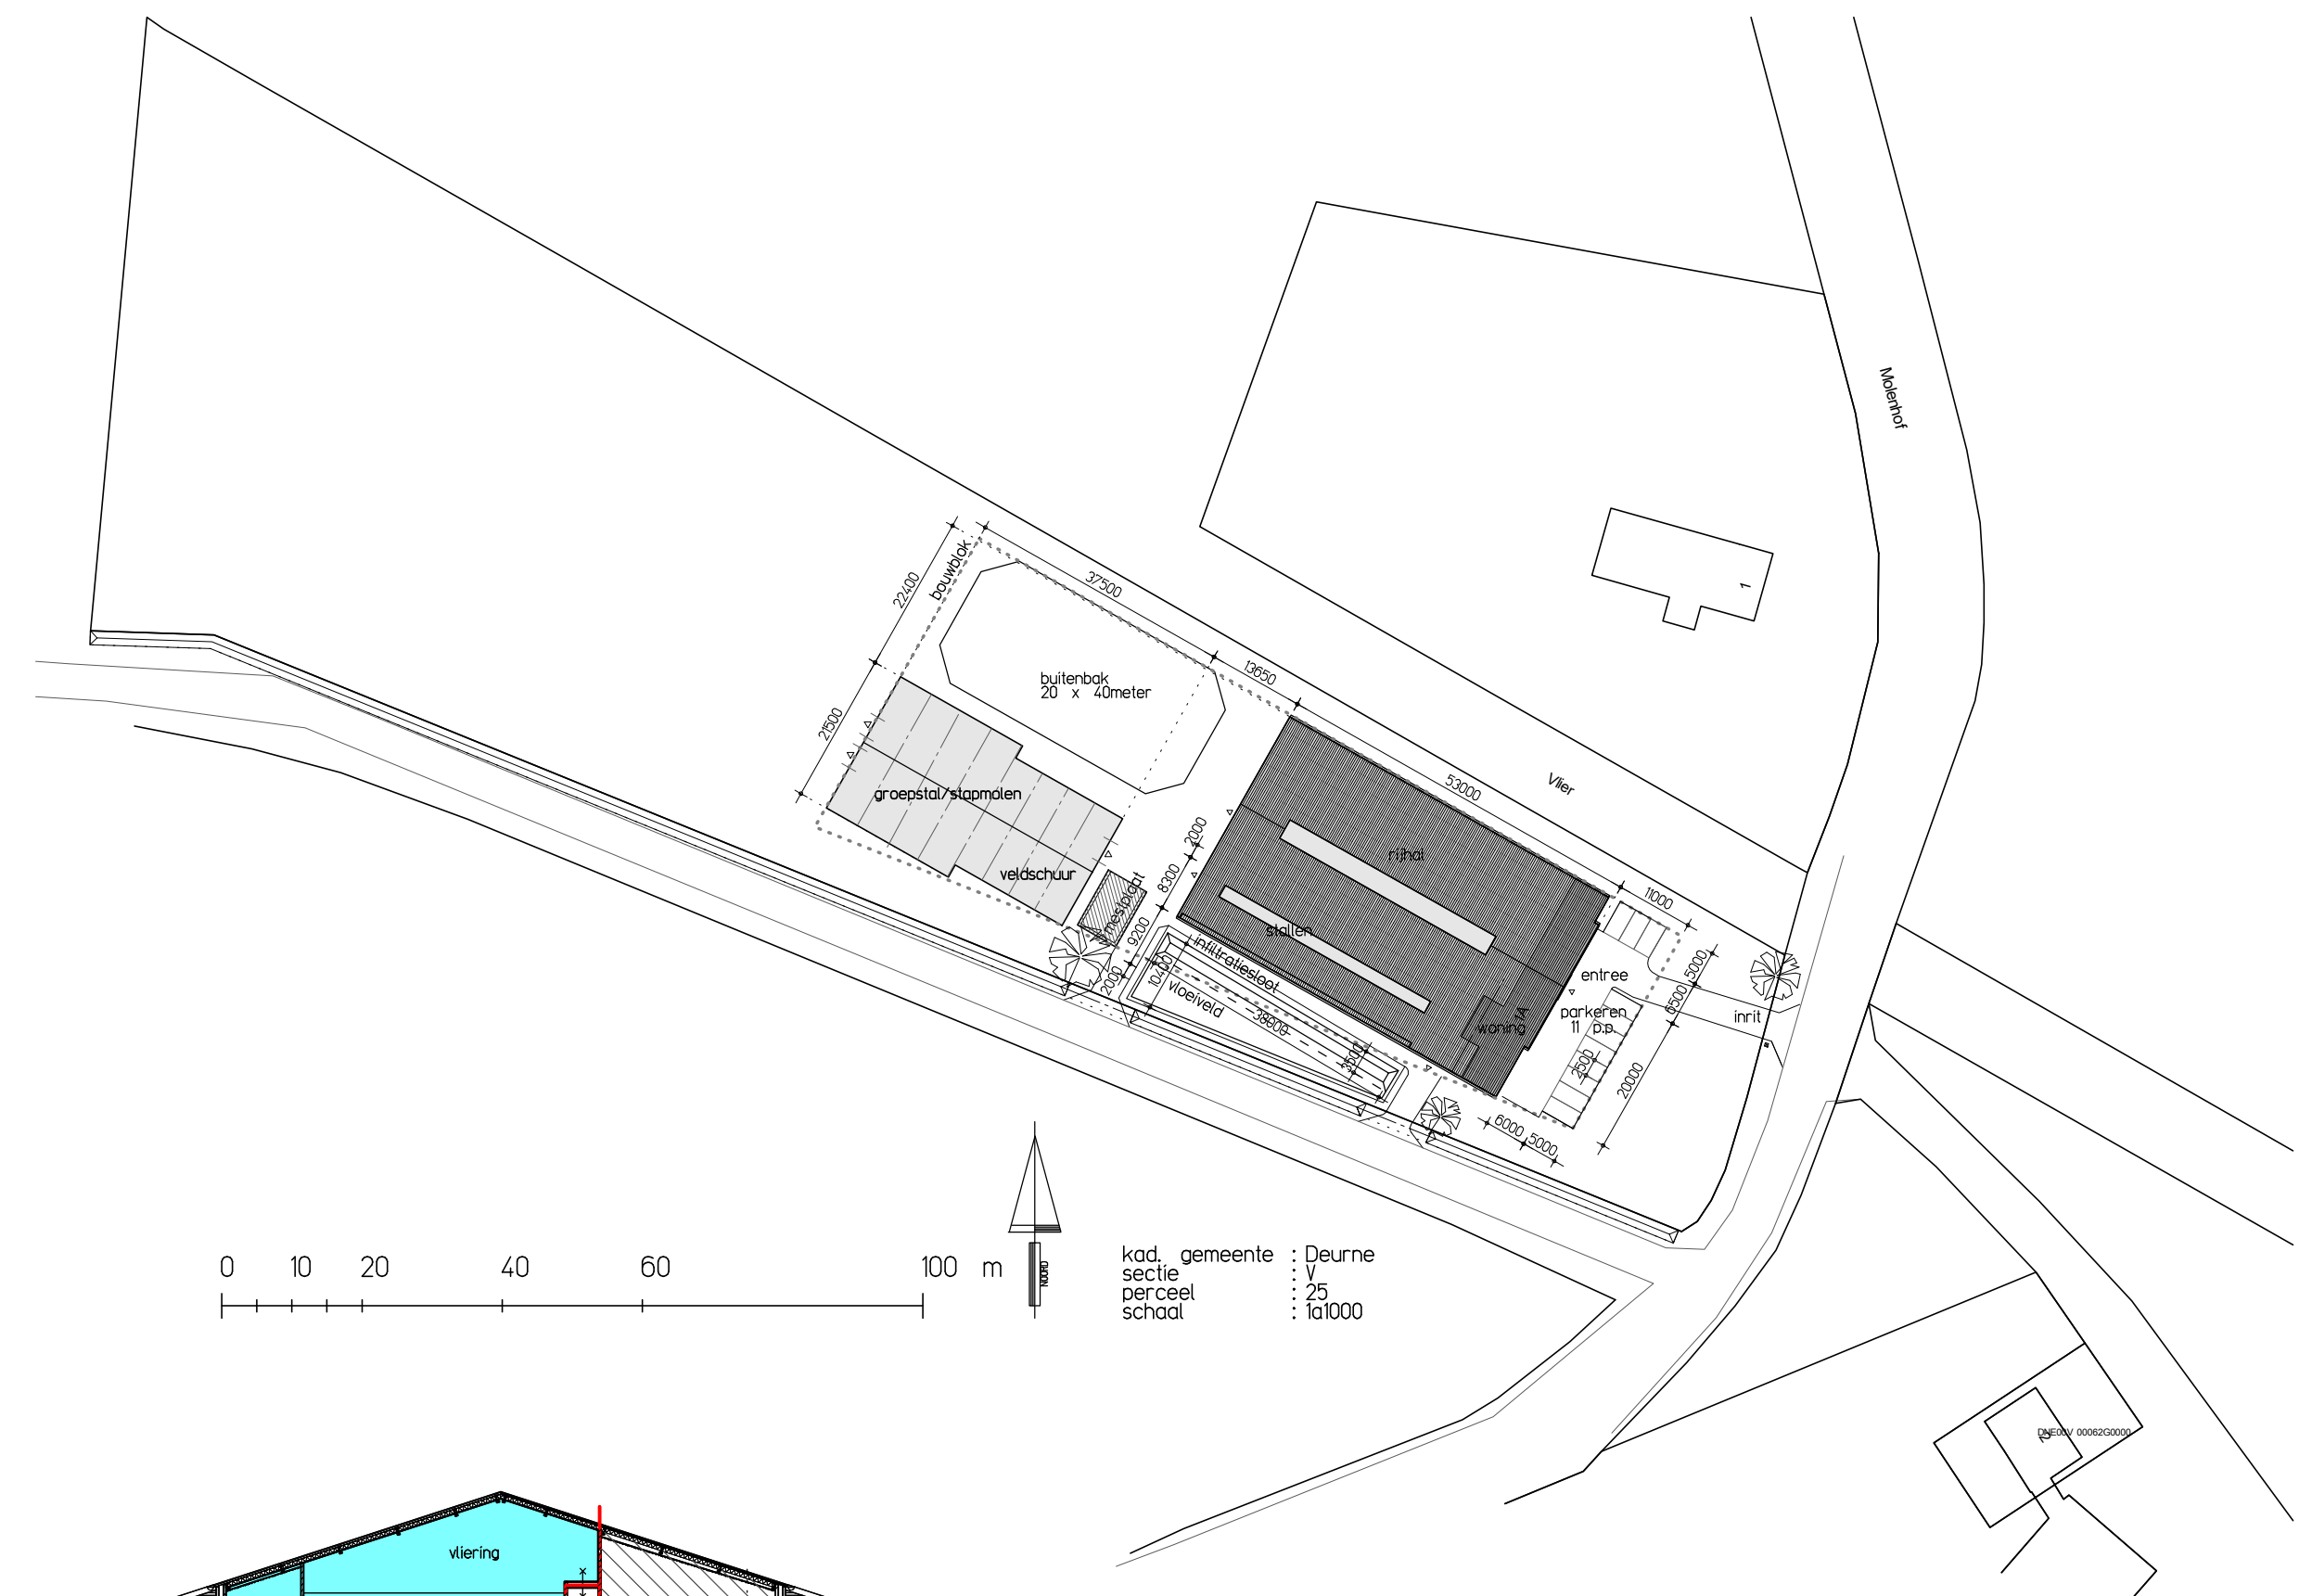


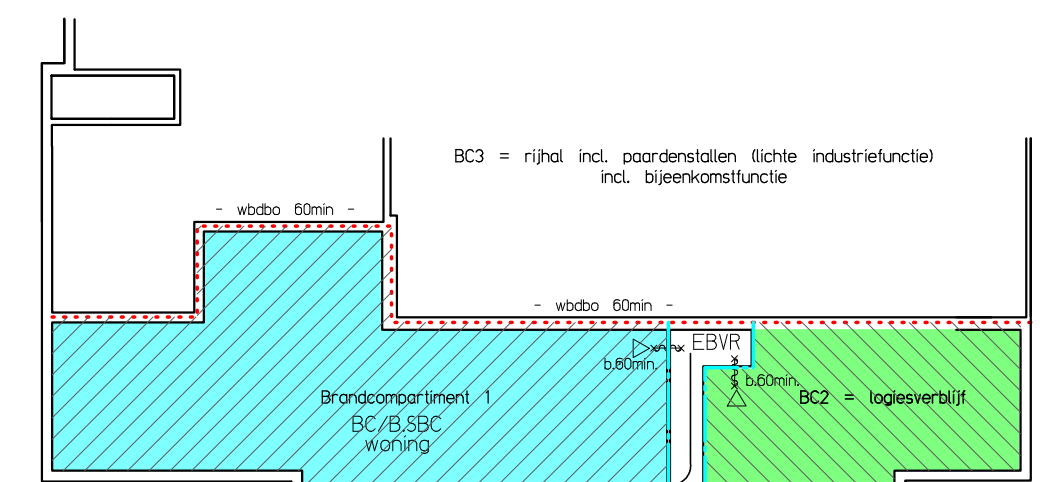

DOORSNEDE A-A

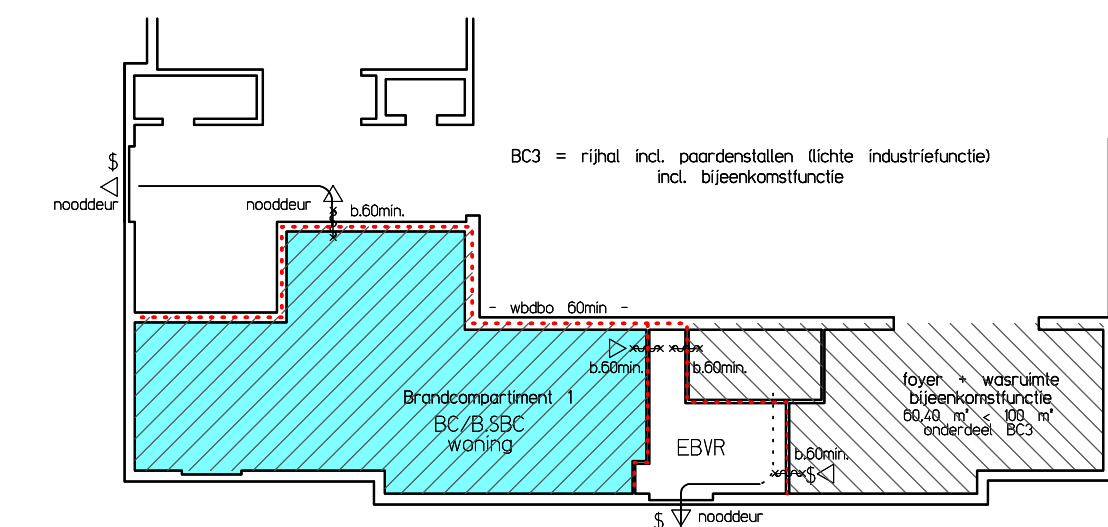

Situatietekening

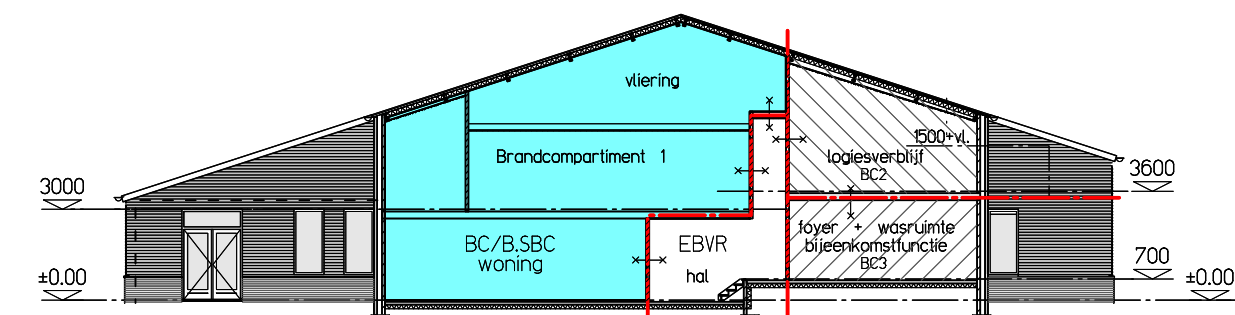

symbolen

900	dagmaat deur 900mm
X-X	brandscheiding, X min brandwerend
X-X-X	branddeur, idem maar zelfsluitend
—	zelfsluitende deur
RM	optisch & gekoppelde rookmelder 230V met accu, uitvoering vgs. NEN 2555
—	noodverlichting
—	transparant vert. Uitgang
—	transparant vert. Nood Uitgang
—	brandslanghospel
—	brandblusapparaat, poeder
NU	deur met panieksluiting

zr. ventilatieroosters - overig DUCO

merk	type	vent. capaciteit per m
v.1	duofit 50 zr.	av 18,3 l/s
v.2	duofit 10 zr.	av 10,3 l/s
v.3	duofit 17 zr.	av 17,4 l/s
v.4	duofit 23 zr.	av 22,6 l/s

renvooi ventilatie

ventilatie woning geschikt middels DUCO CO2 systeem
Natuurlijke toevoer (an roosters) en vraaggestuurde
mechanische afvoer - (Ducobox 415 (415m³/h))
Onivert ventilatiestatie volgens NEN 1067
en opgeve leverancier/ installateur
t.b.v. doorstroom ventilatieleucht door waar noodzakelijk
spelen onder deuren aanbrengen (max. 10mm).
toiletten : nom. cap. ventilatie 25m³/h
bad/wasruimtes : nom. cap. ventilatie 50 m³/h
keukens : min. cap. ventilatie 75 m³/h
e.e.a. conform ventilatiestroom

Brandcompartimentering

Brandcompartiment:	Gebruiksoppervlakte	Oppervlakte BC
BC1 woning (B.SBC)	198,30 m²	198,30 m² < 500 m²
BC2 logieverblijf (voorheen kantoor)	42,70 m²	42,70 m² < 1000 m²
BC3 foyer - bijeenkomstfunctie	60,40 m²	60,40 m² < 2500 m²
lichte industriefunctie	1436,35 m²	1436,35 m² < 2500 m²
EBVR gemeenschappelijke ruimte	2160 m²	


E.e.a. volgens voorschriften bouwbesluit 2012 en brandweer

Rookmelders:
Een verbijsruimte en een besloten ruimte waardoor een vluchtroute voert tussen de
uitgang van een verbijsruimte en de uitgang van het gebouw hebben en of meer
rookmelders die voldoen aan de primaire eisen als bedoeld in NEN 2555.
Bustoeleesten:
Gebouw voorzien van voldoende draagbare of verrijdbare bustoeleesten om een
begrijpende brand zo snel mogelijk door in het gebouw aanwezige personen te laten bestrijden.
Een voorziening voor het bestrijden van brand duidelijk zichtbaar opgehangen of
gemarkeerd met een pictogram als bedoeld in NEN 301.


Algemeen:
Een deur op een vluchtroute is bij aanwezigheid van personen in het bouwwerk
uitsluitend gesloten indien de deur tijdens het vluchten, zonder gebruik te moeten maken
van een sleutel onmiddellijk over de ten minste vereiste breedte kan worden geopend.

project	: Paardenhouderij met woning aan de Molenhof 1a te Deurne	accoord projectarch.	:
wijziging gebruiksfunctie		datum	:
opdrachtgever		accoord opdrachtgever	:
		datum	:
omschrijving	proj. arch. : [redacted] tekenaar : [redacted]	projectno.	: 15-450
Bestektekening	kantoor : Nuenen datum : 01-10-2020	blad	: G01
	school : 1 : 100 gewijzigd :		

van Santvoort architecten b.v.	Nuenen	Eersel	Deurne	Helmond	Reusel
	Berg 2 5671 CC tel. 0492-2833708 fax 0492-2833425	Ekerburg 5 5501 HZ tel. 0497-913393 fax 0497-915738	Lage Kerk 13 5791 KG tel. 0493-322111 fax 0493-322070	Kramme Steenweg 4 5707 CC tel. 0492-525952 fax 0492-525727	Lenshuvel 5501 BA tel. 0497-562867 fax 0497-563100
	architect@nuenen.vansantvoort.nl	architect@eersel.vansantvoort.nl	architect@deurne.vansantvoort.nl	architect@helmond.vansantvoort.nl	architect@reusel.vansantvoort.nl

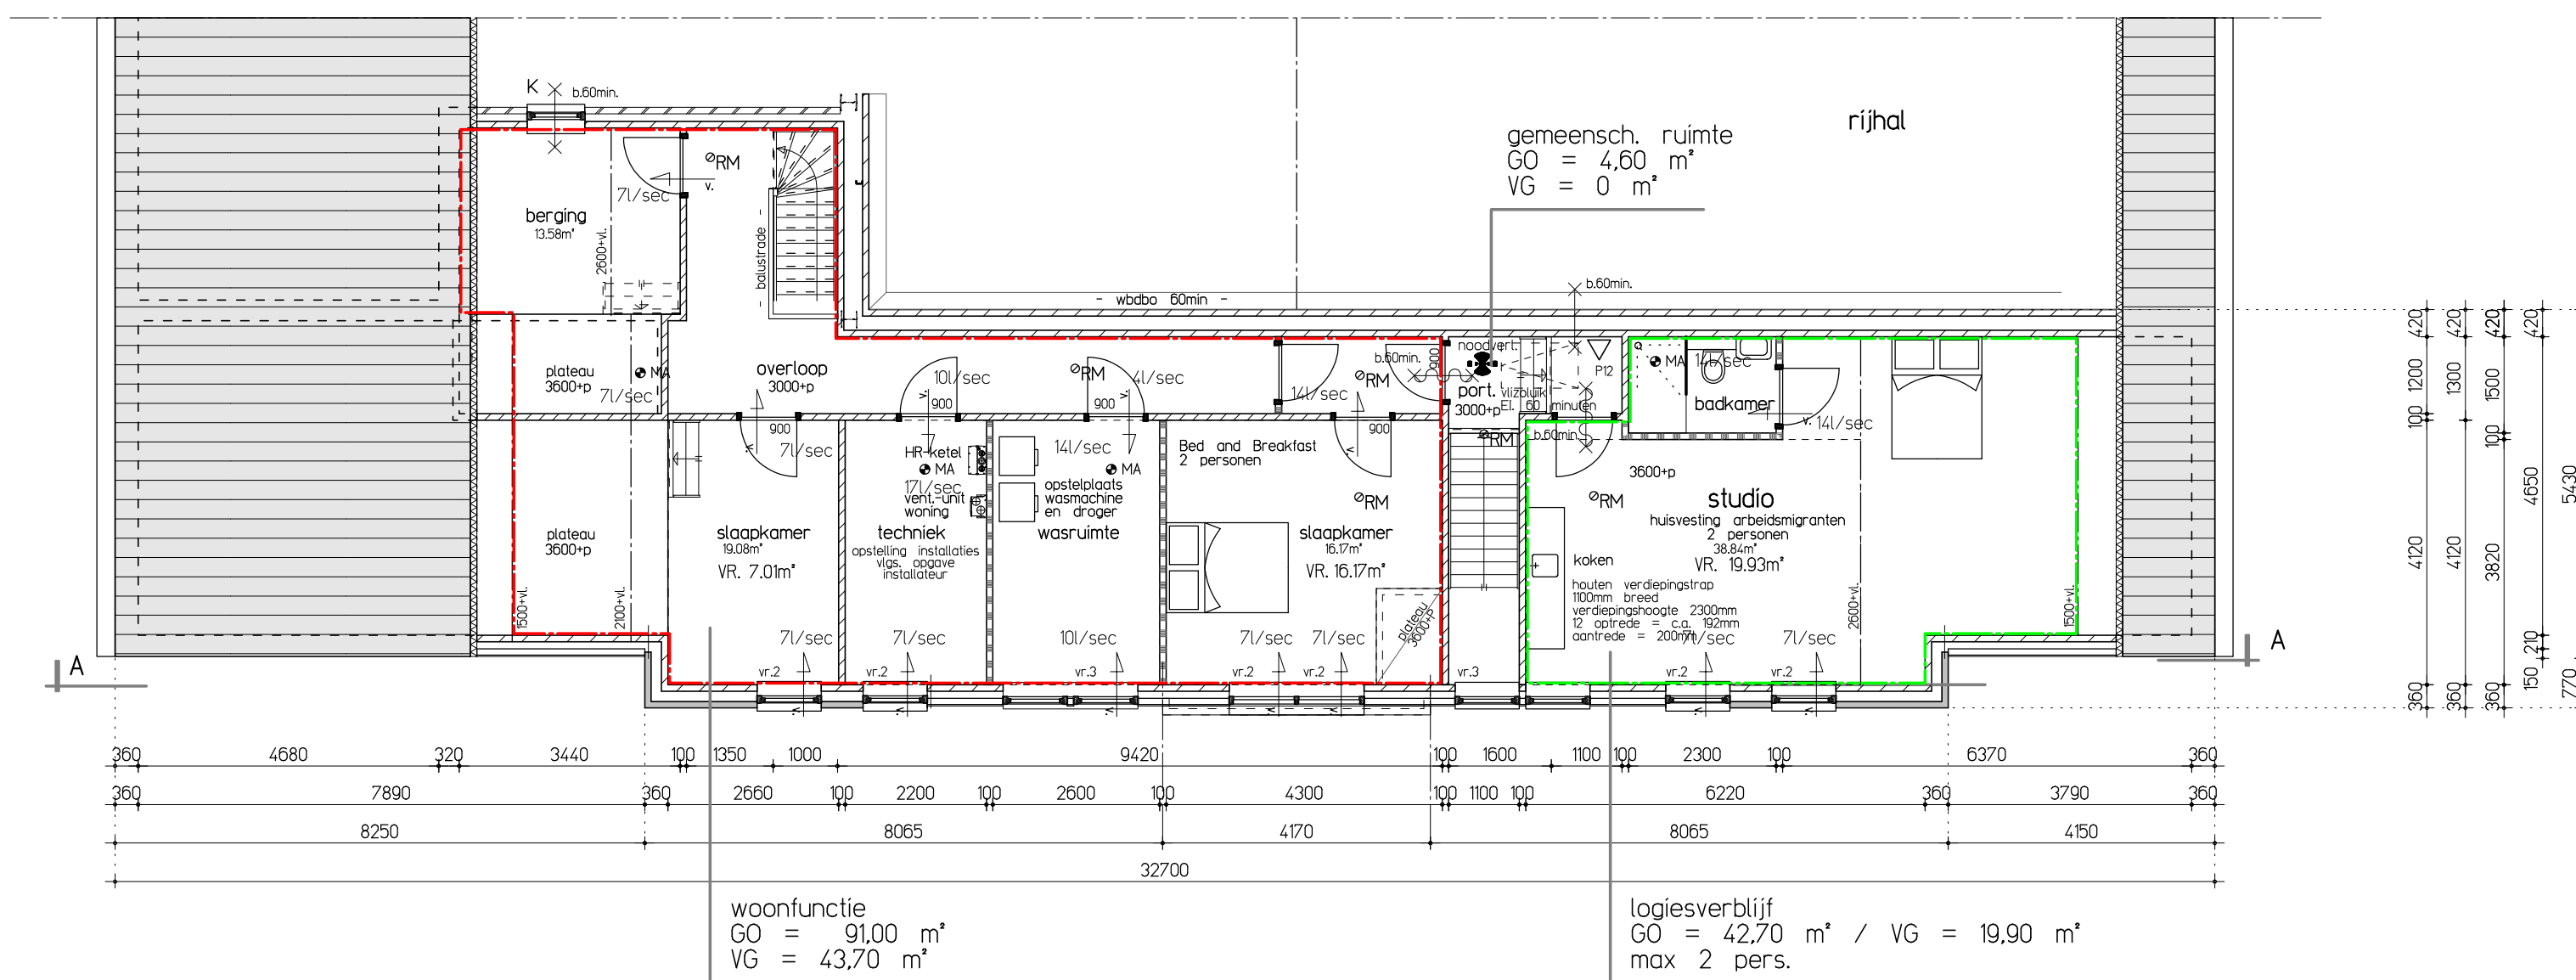

VERDIEPING

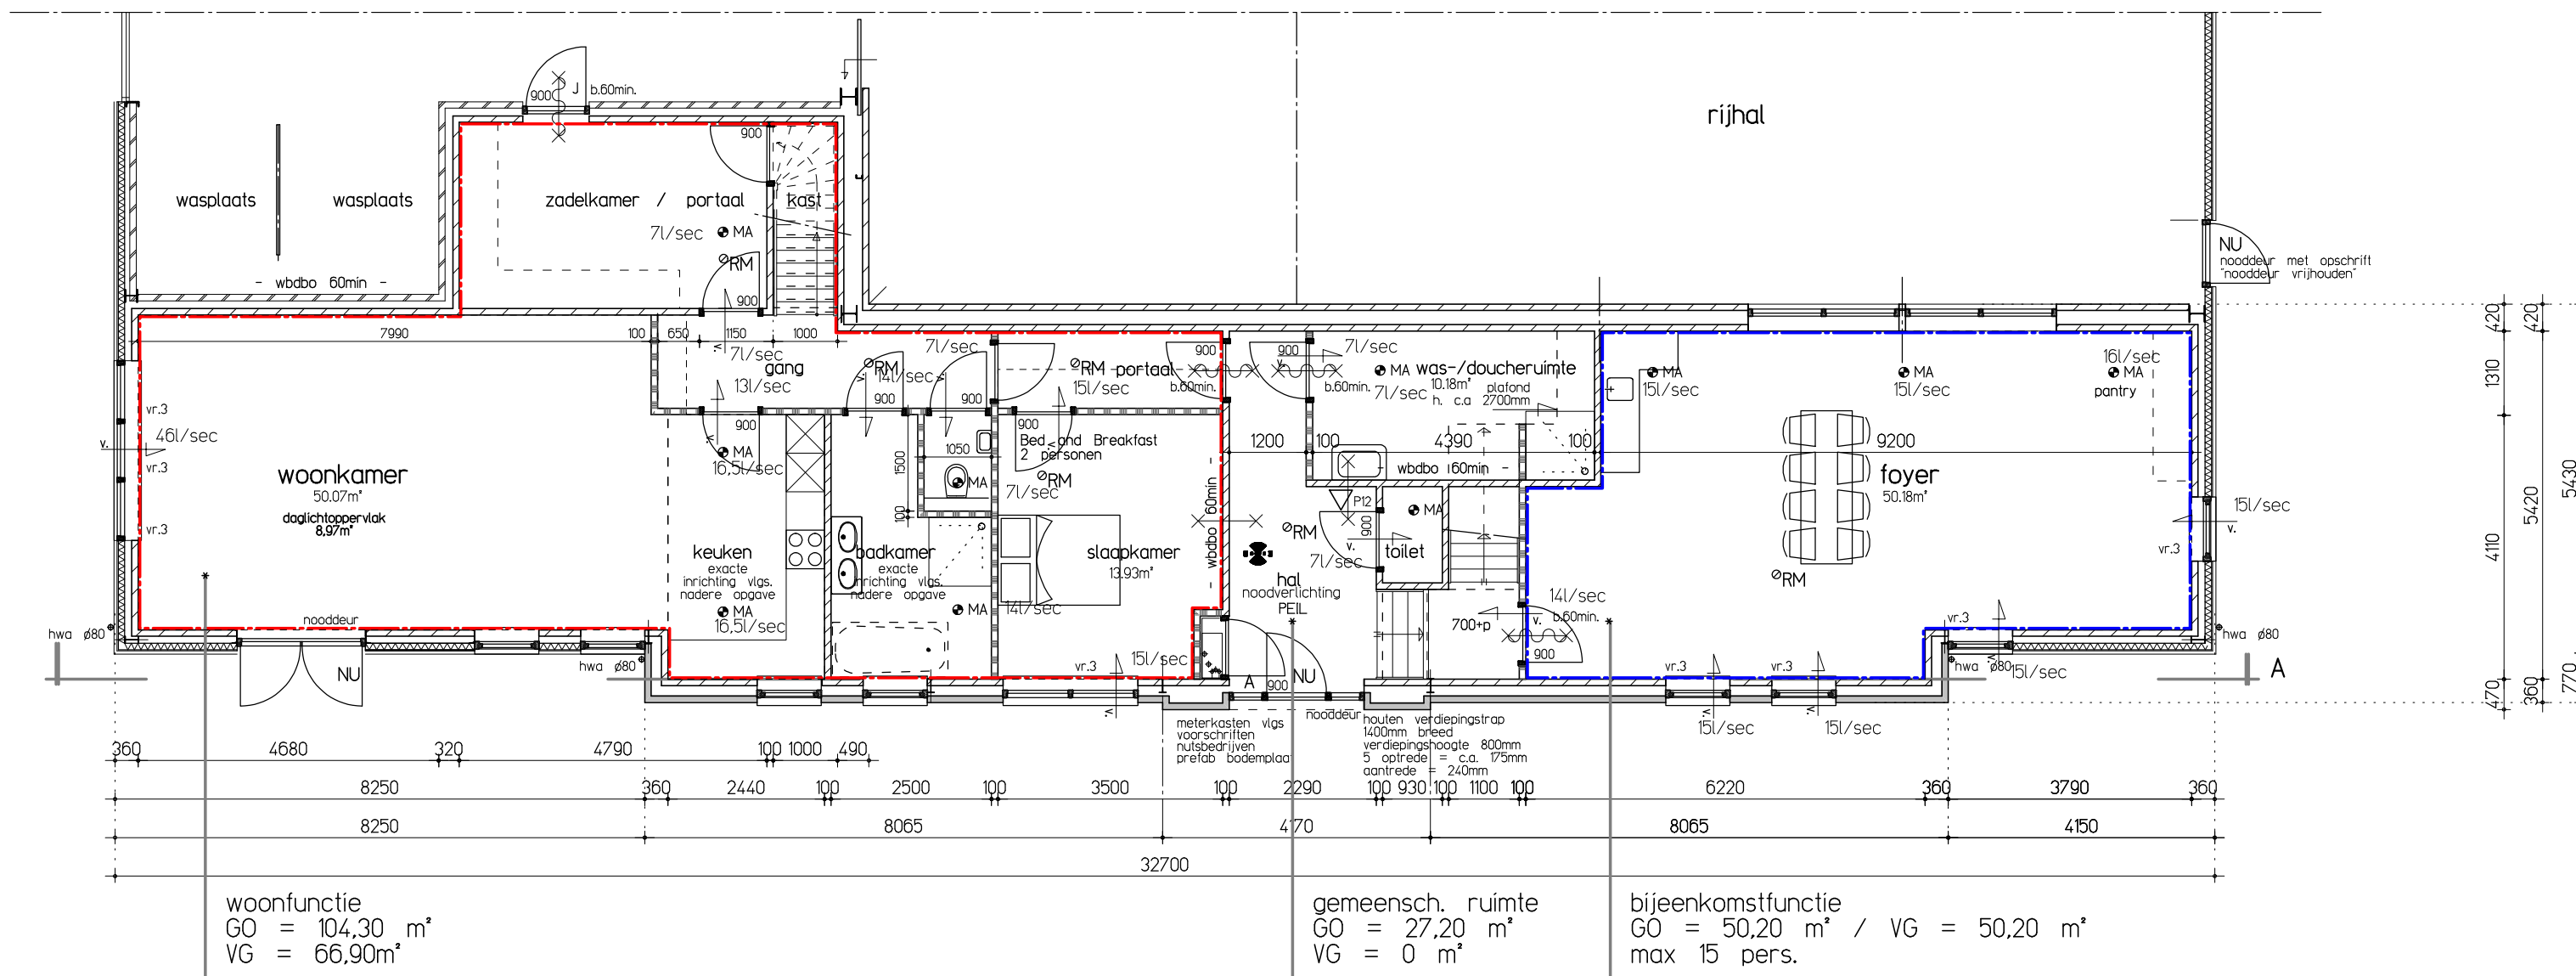

BEGANEGROND