




Principedetail put GO-0001 (Van Mattenburgstraat)
Dwarsdoorsnede
Schaal 1:20

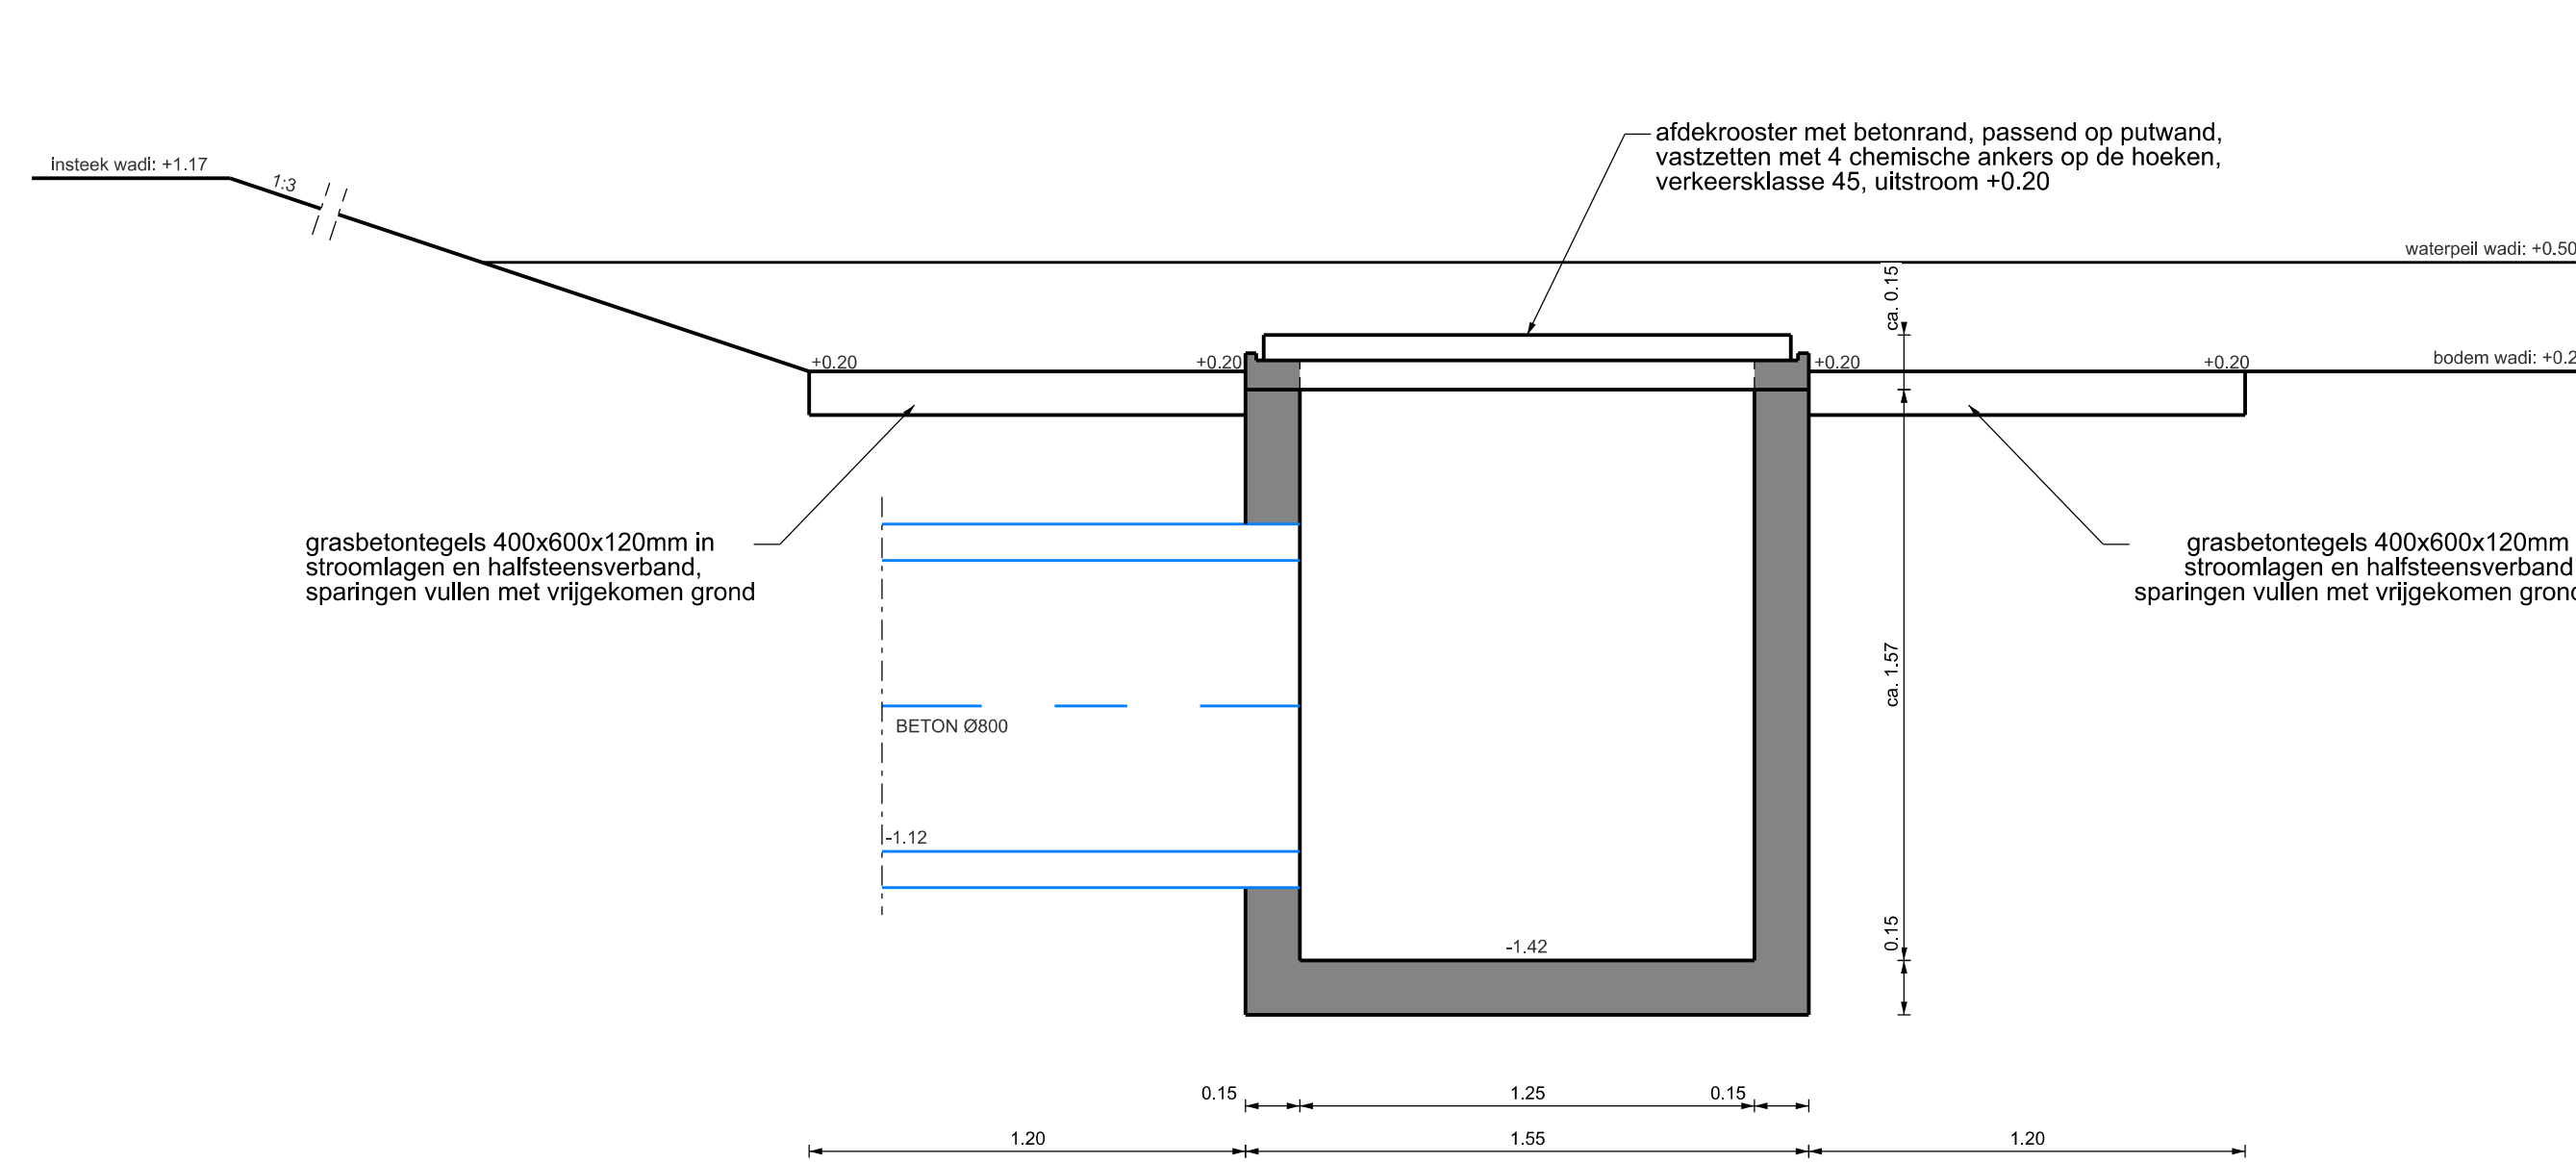


Principedetail put GO-00014 (Kol. den Oudenstraat)
Dwarsdoorsnede
Schaal 1:20

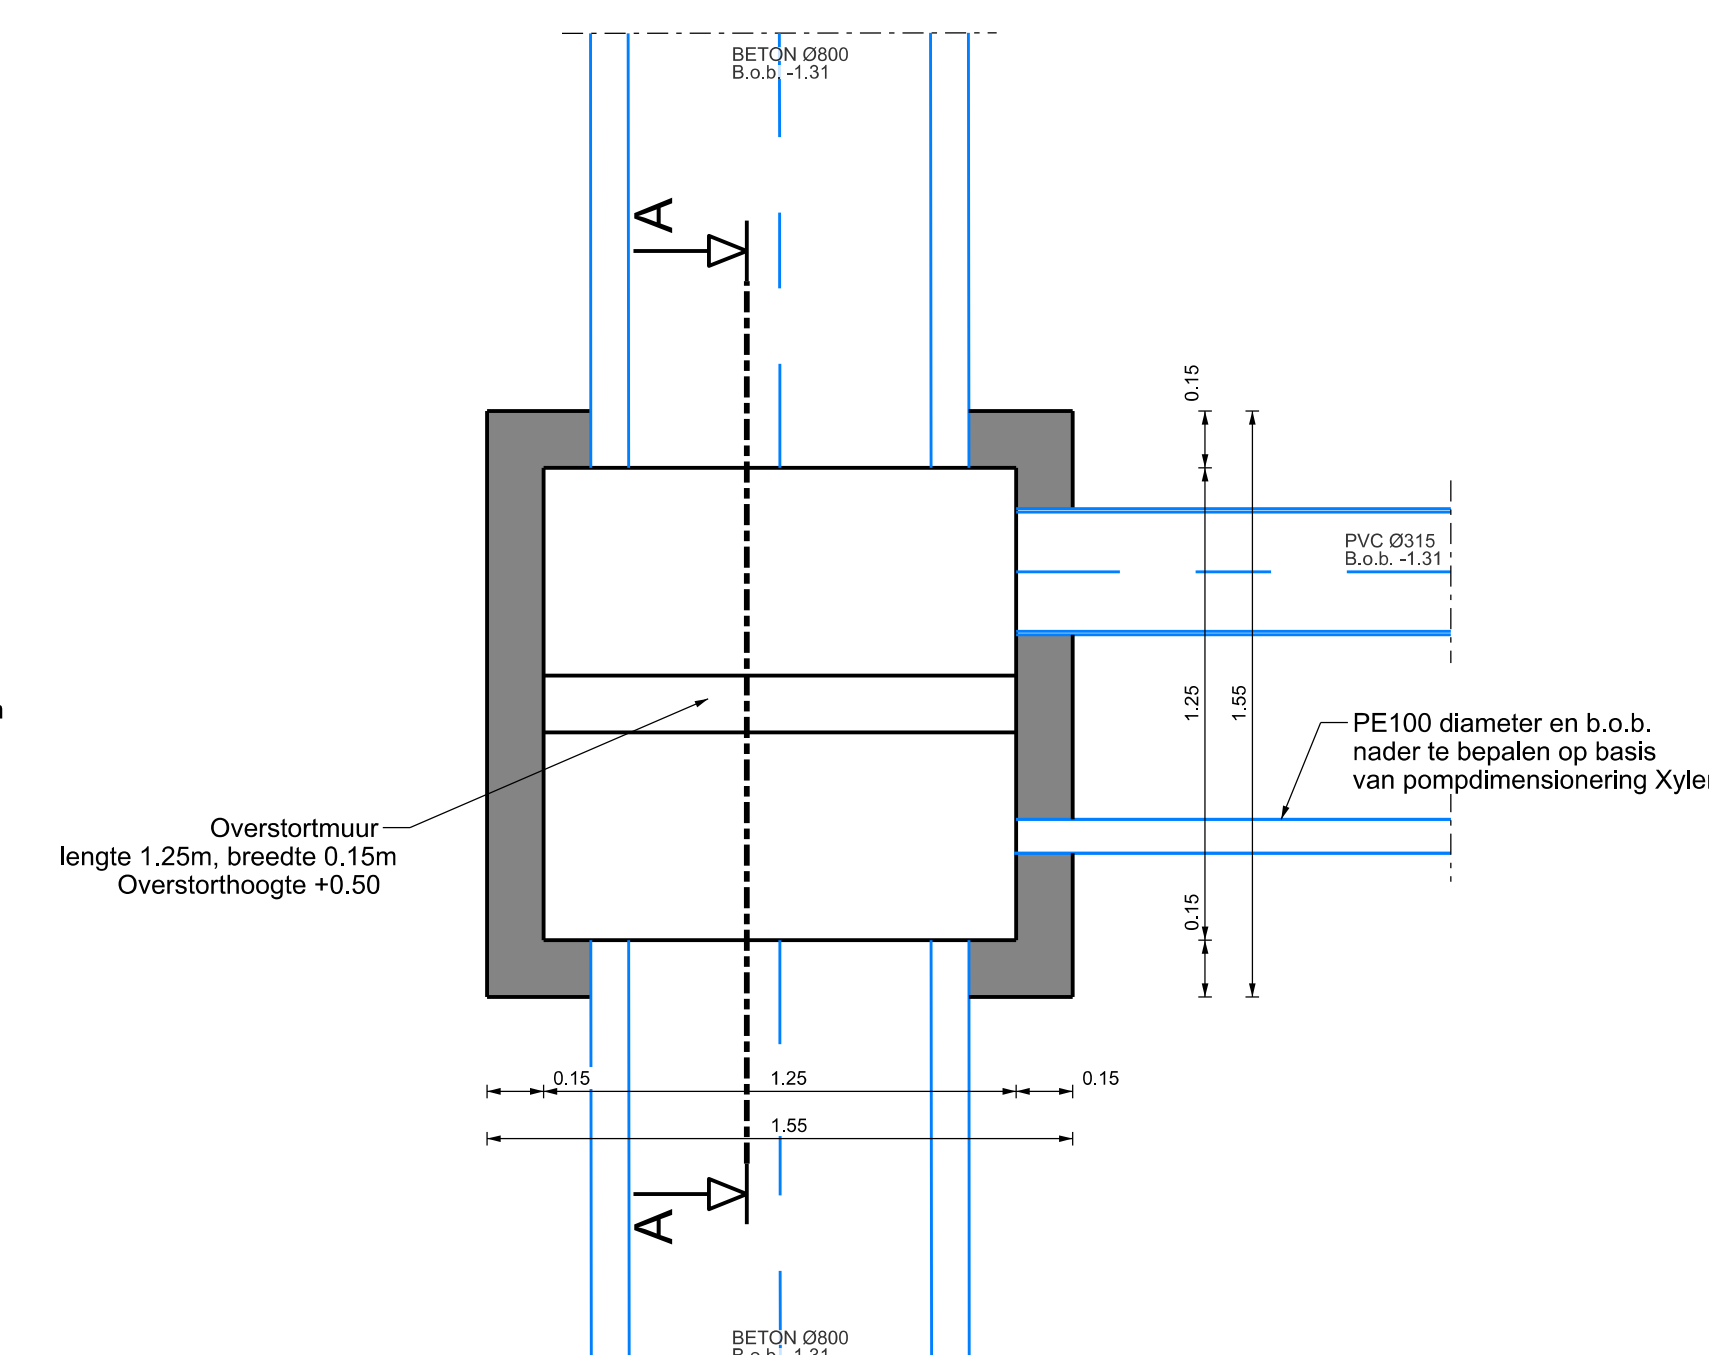


Principedetail put GO-00001A (Van Mattenburgstraat)
Dwarsdoorsnede
Schaal 1:20

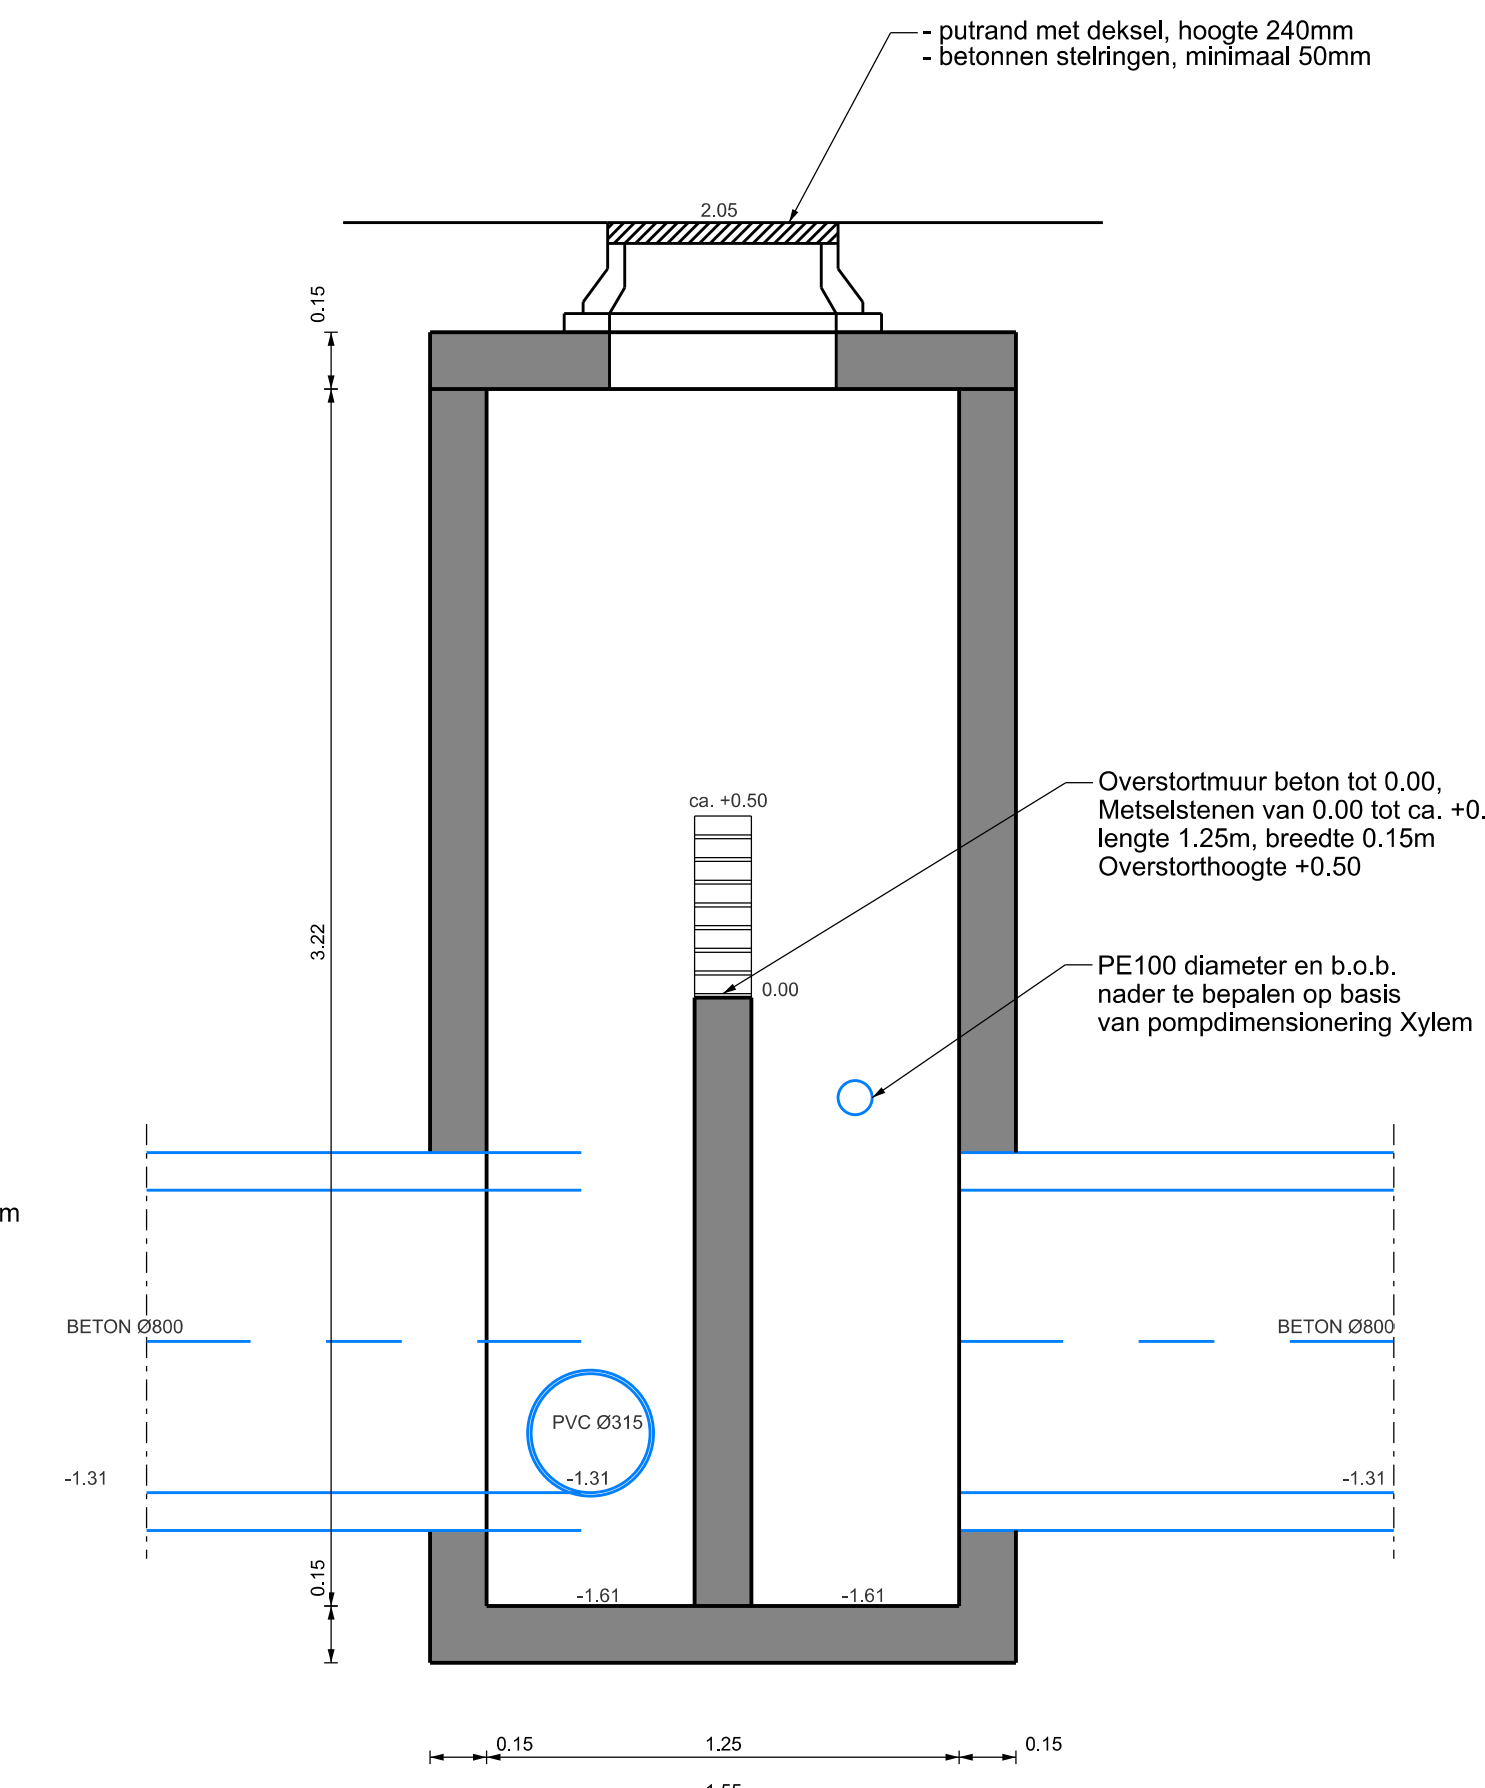


Principedetail put GO-00001A (Van Mattenburgstraat)
Doorsnede A-A
Schaal 1:20

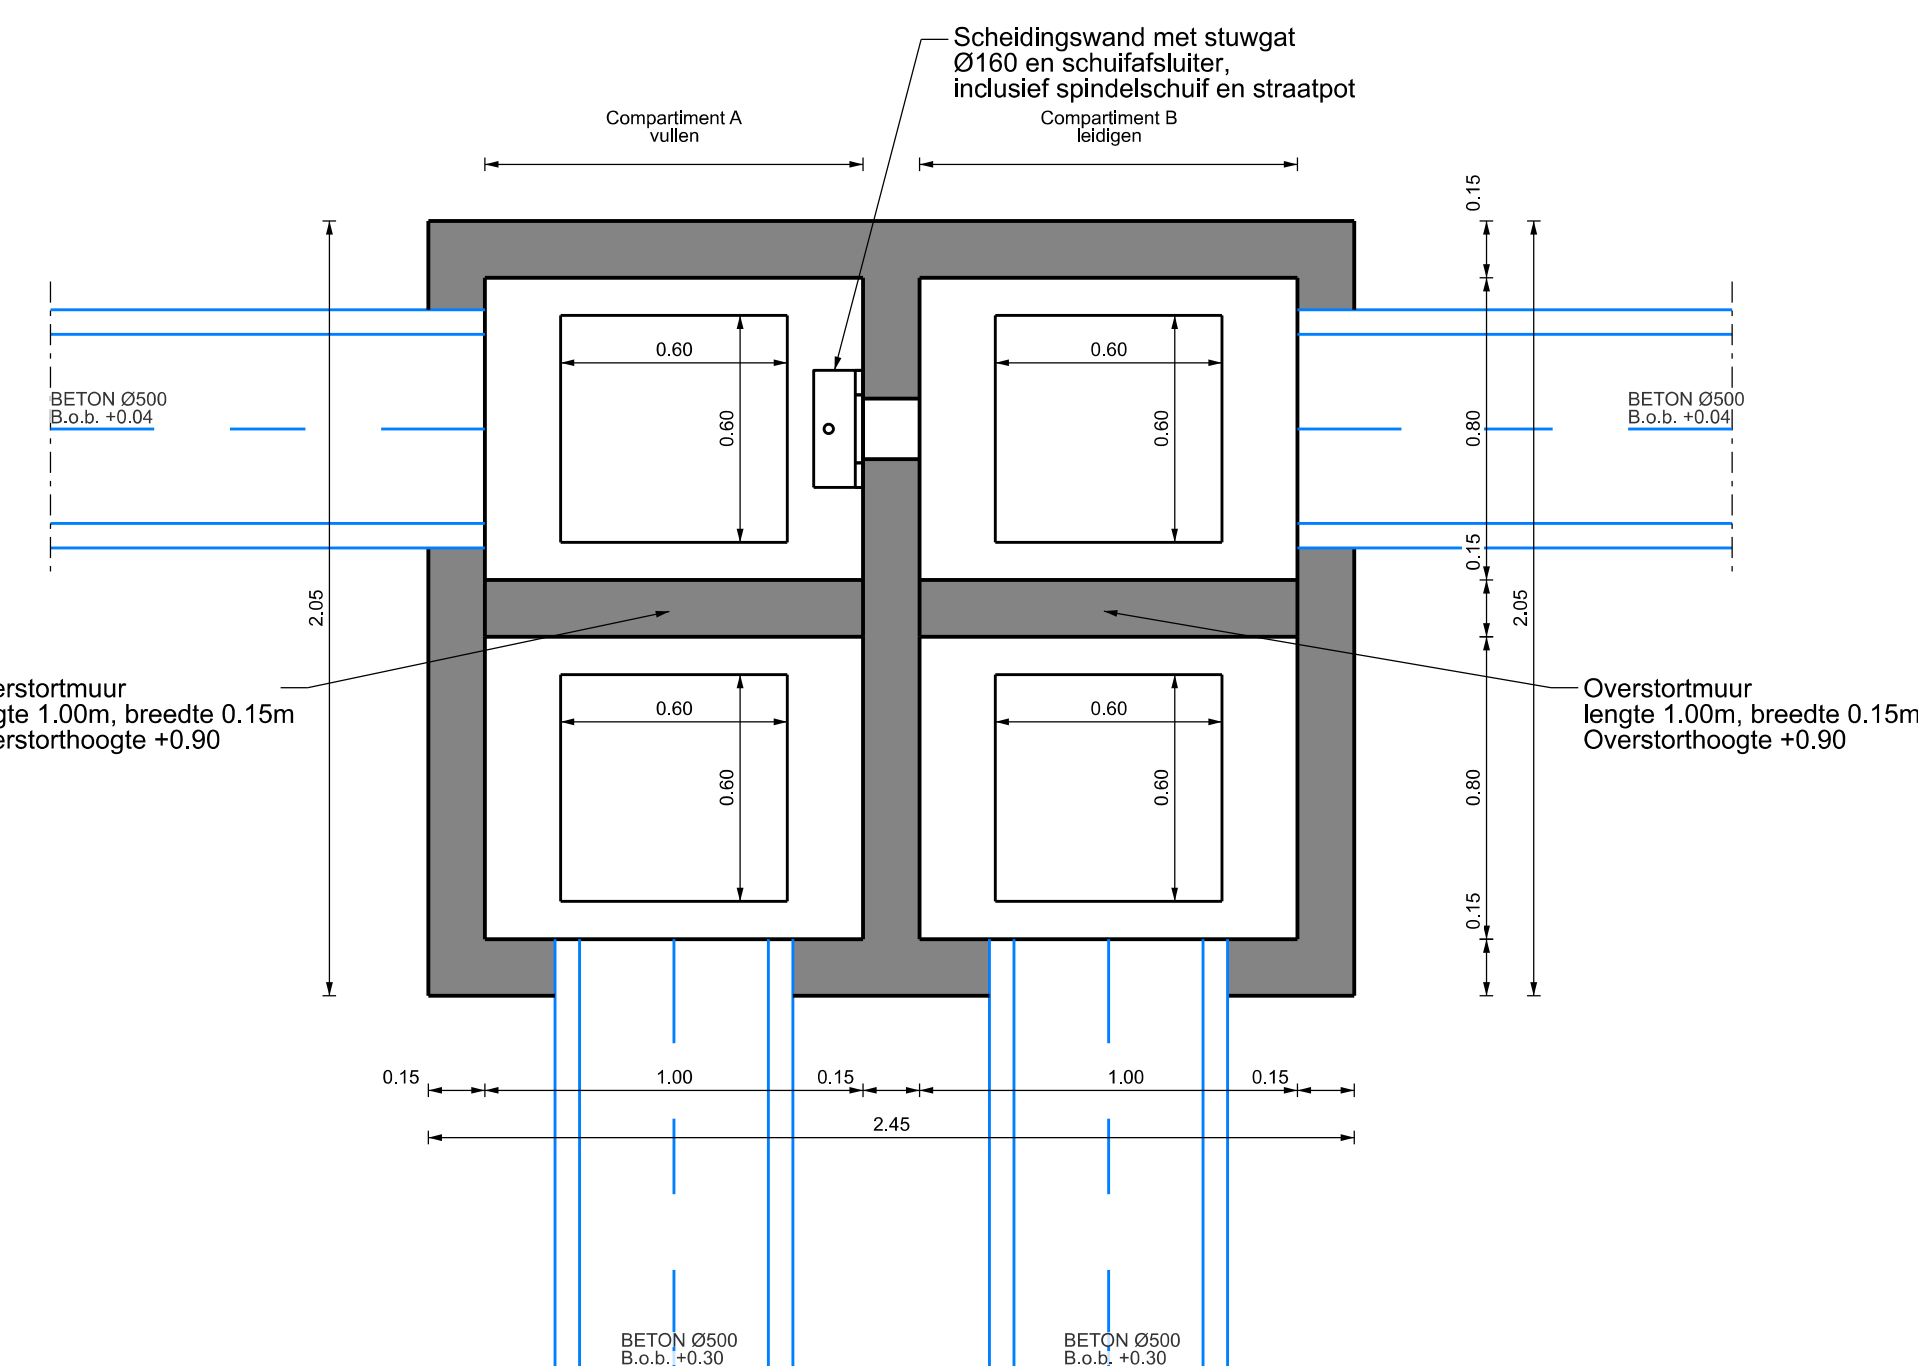


Principedetail put GO-00051 (Julianastraat)
Bovenaanzicht
Schaal 1:20

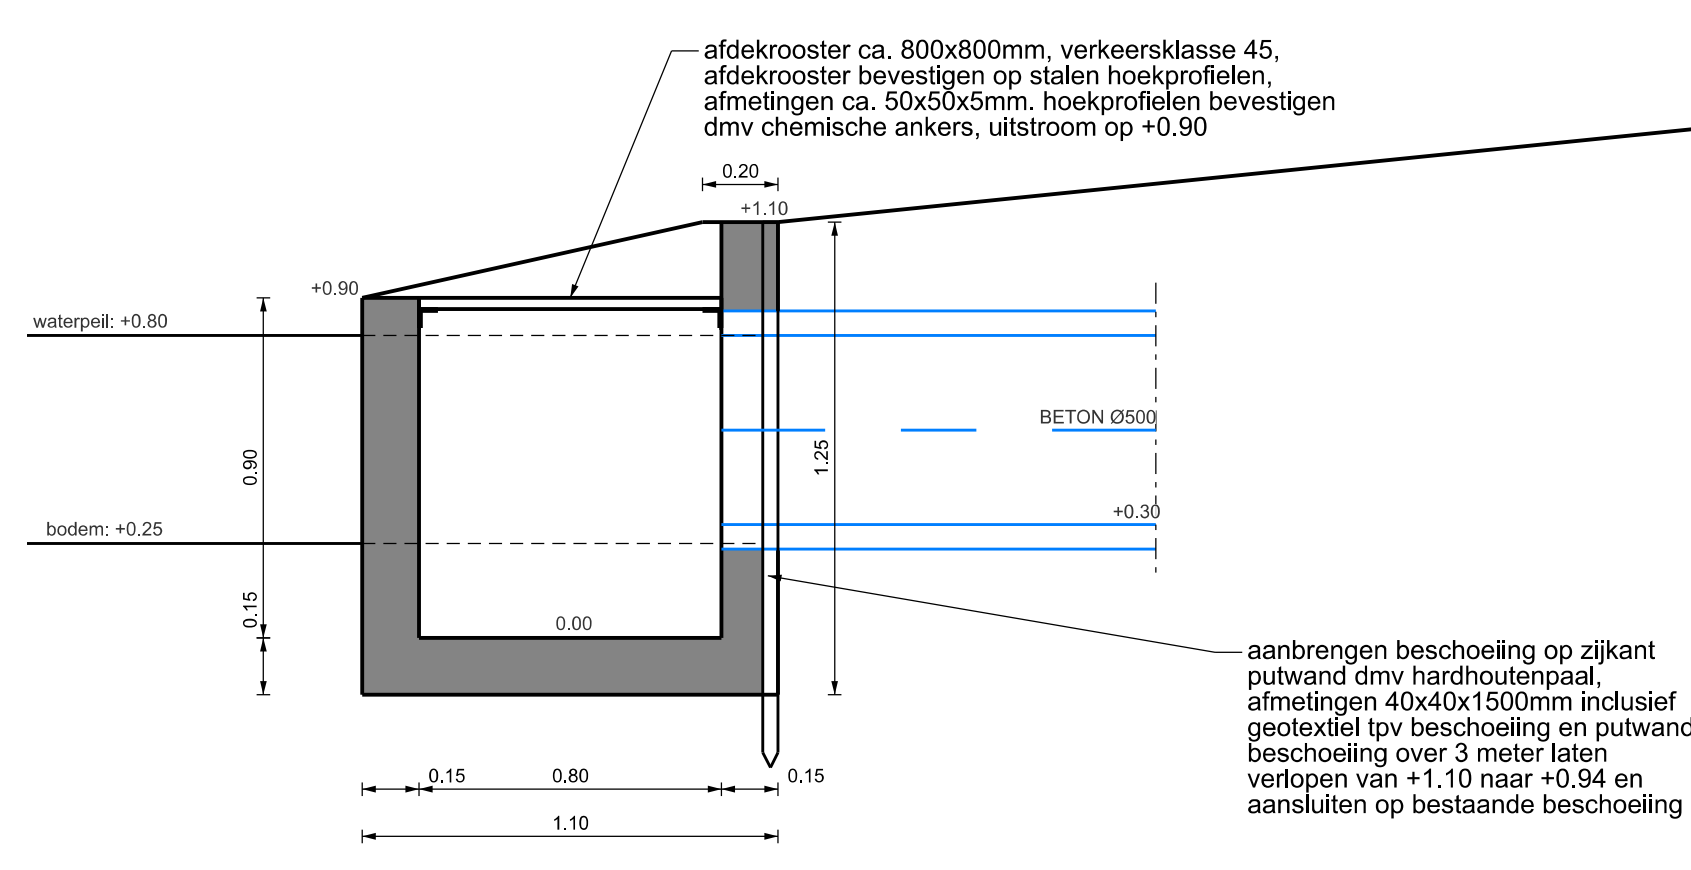


Principedetail put GO-00052 (Julianastraat)
Dwarsdoorsnede
Schaal 1:20

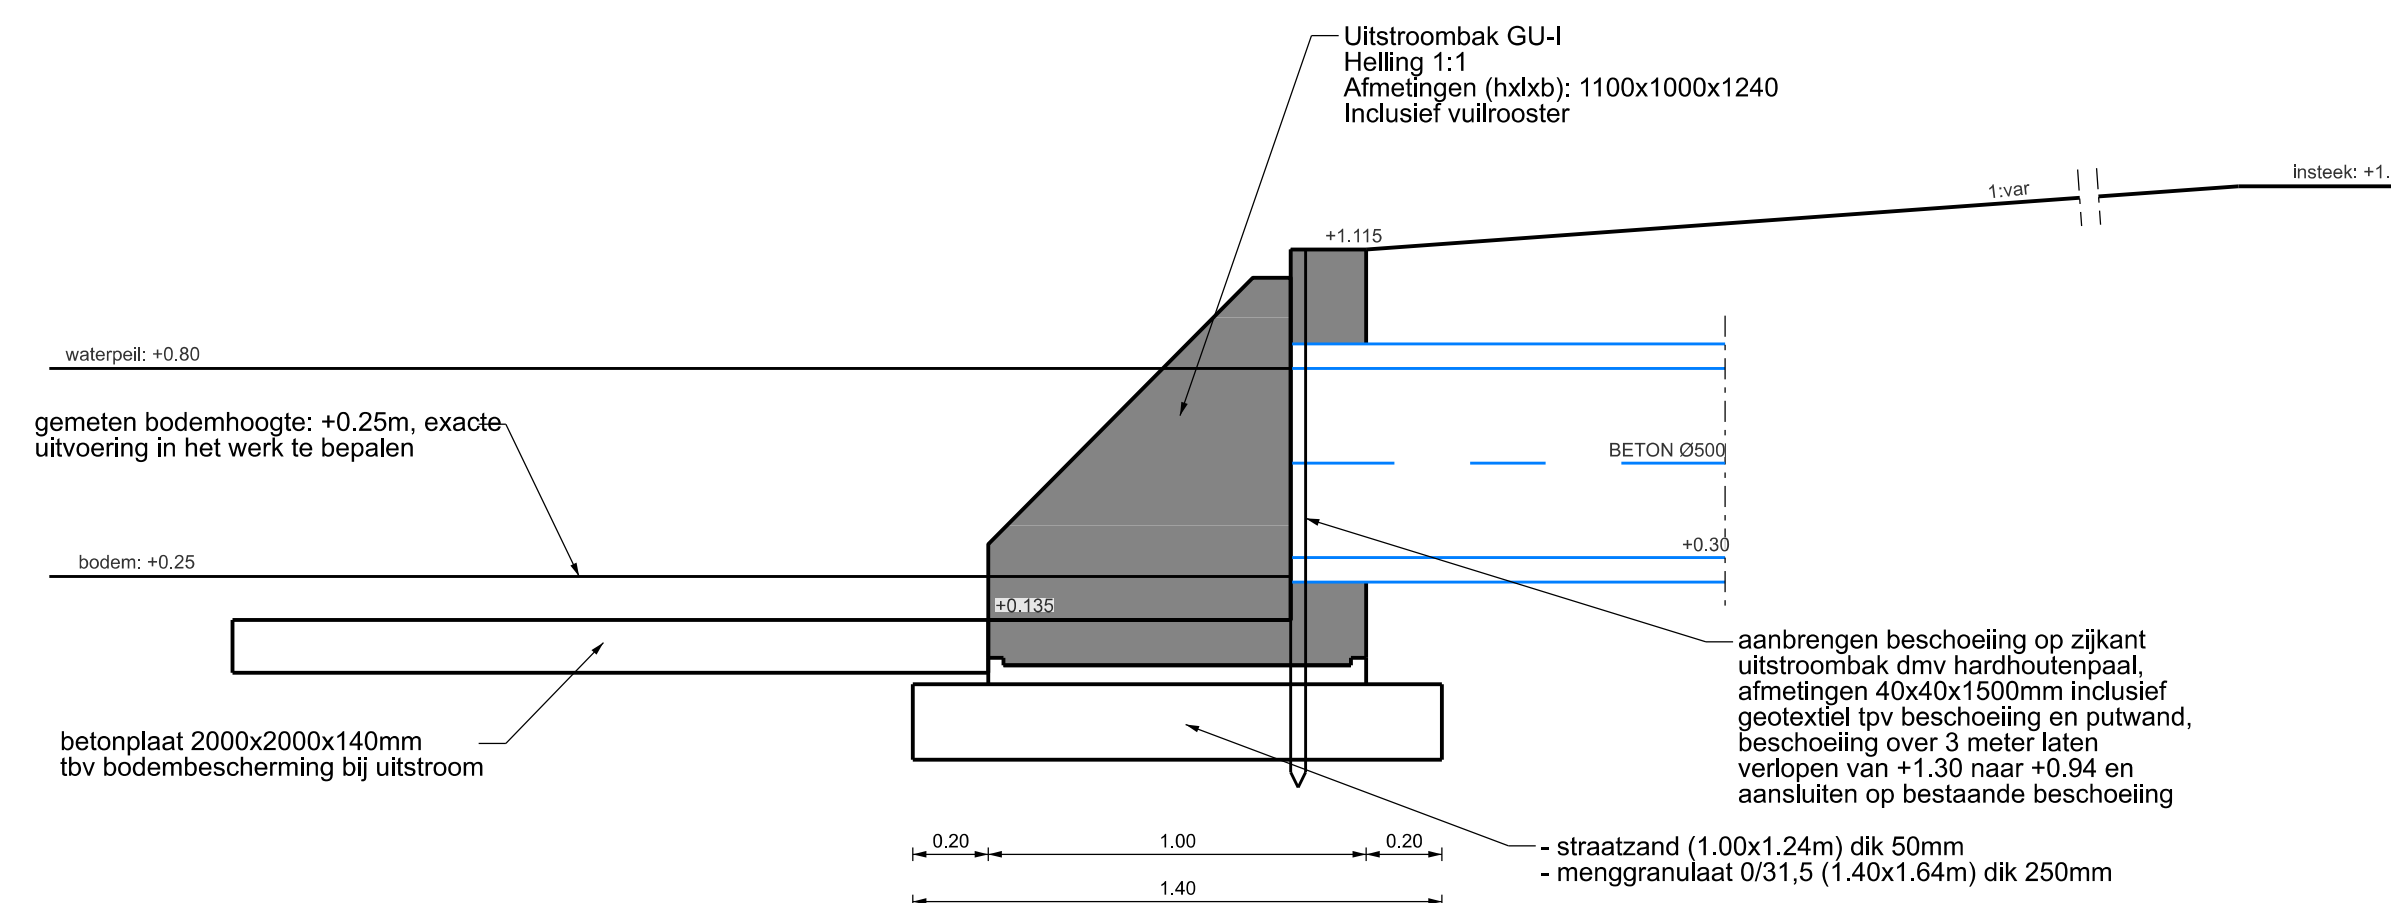


Principedetail uitstroombak (Julianastraat)
Dwarsdoorsnede
Schaal 1:20

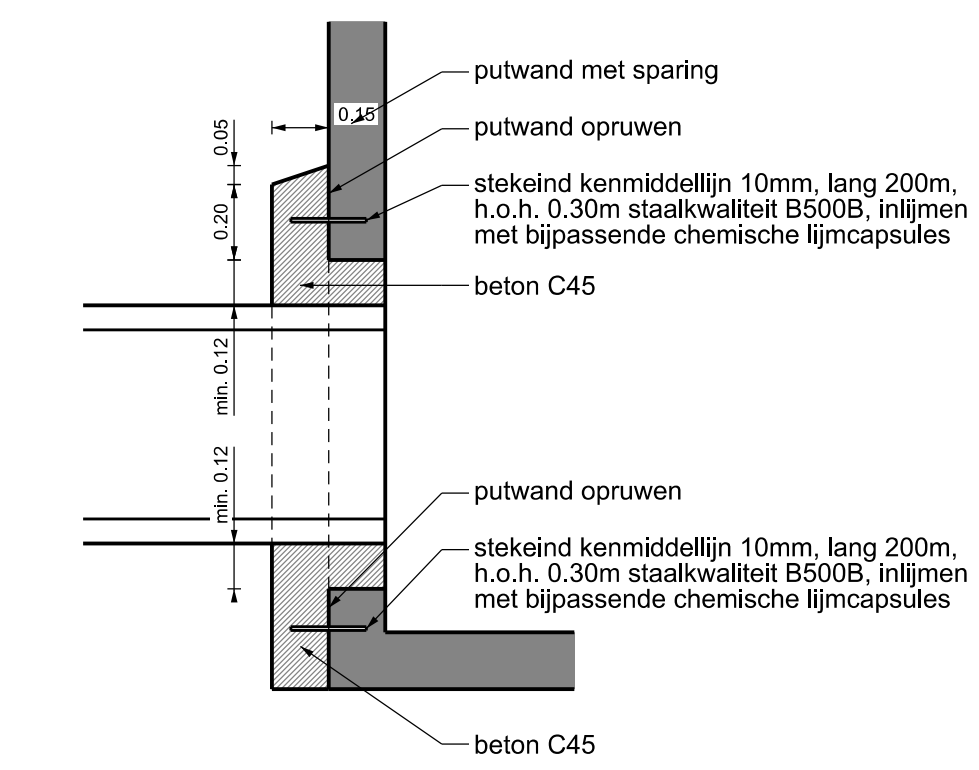


Principedetail aansluiting betonbuis op betonput met vierkante sparing, uitwendig
Schaal 1:20

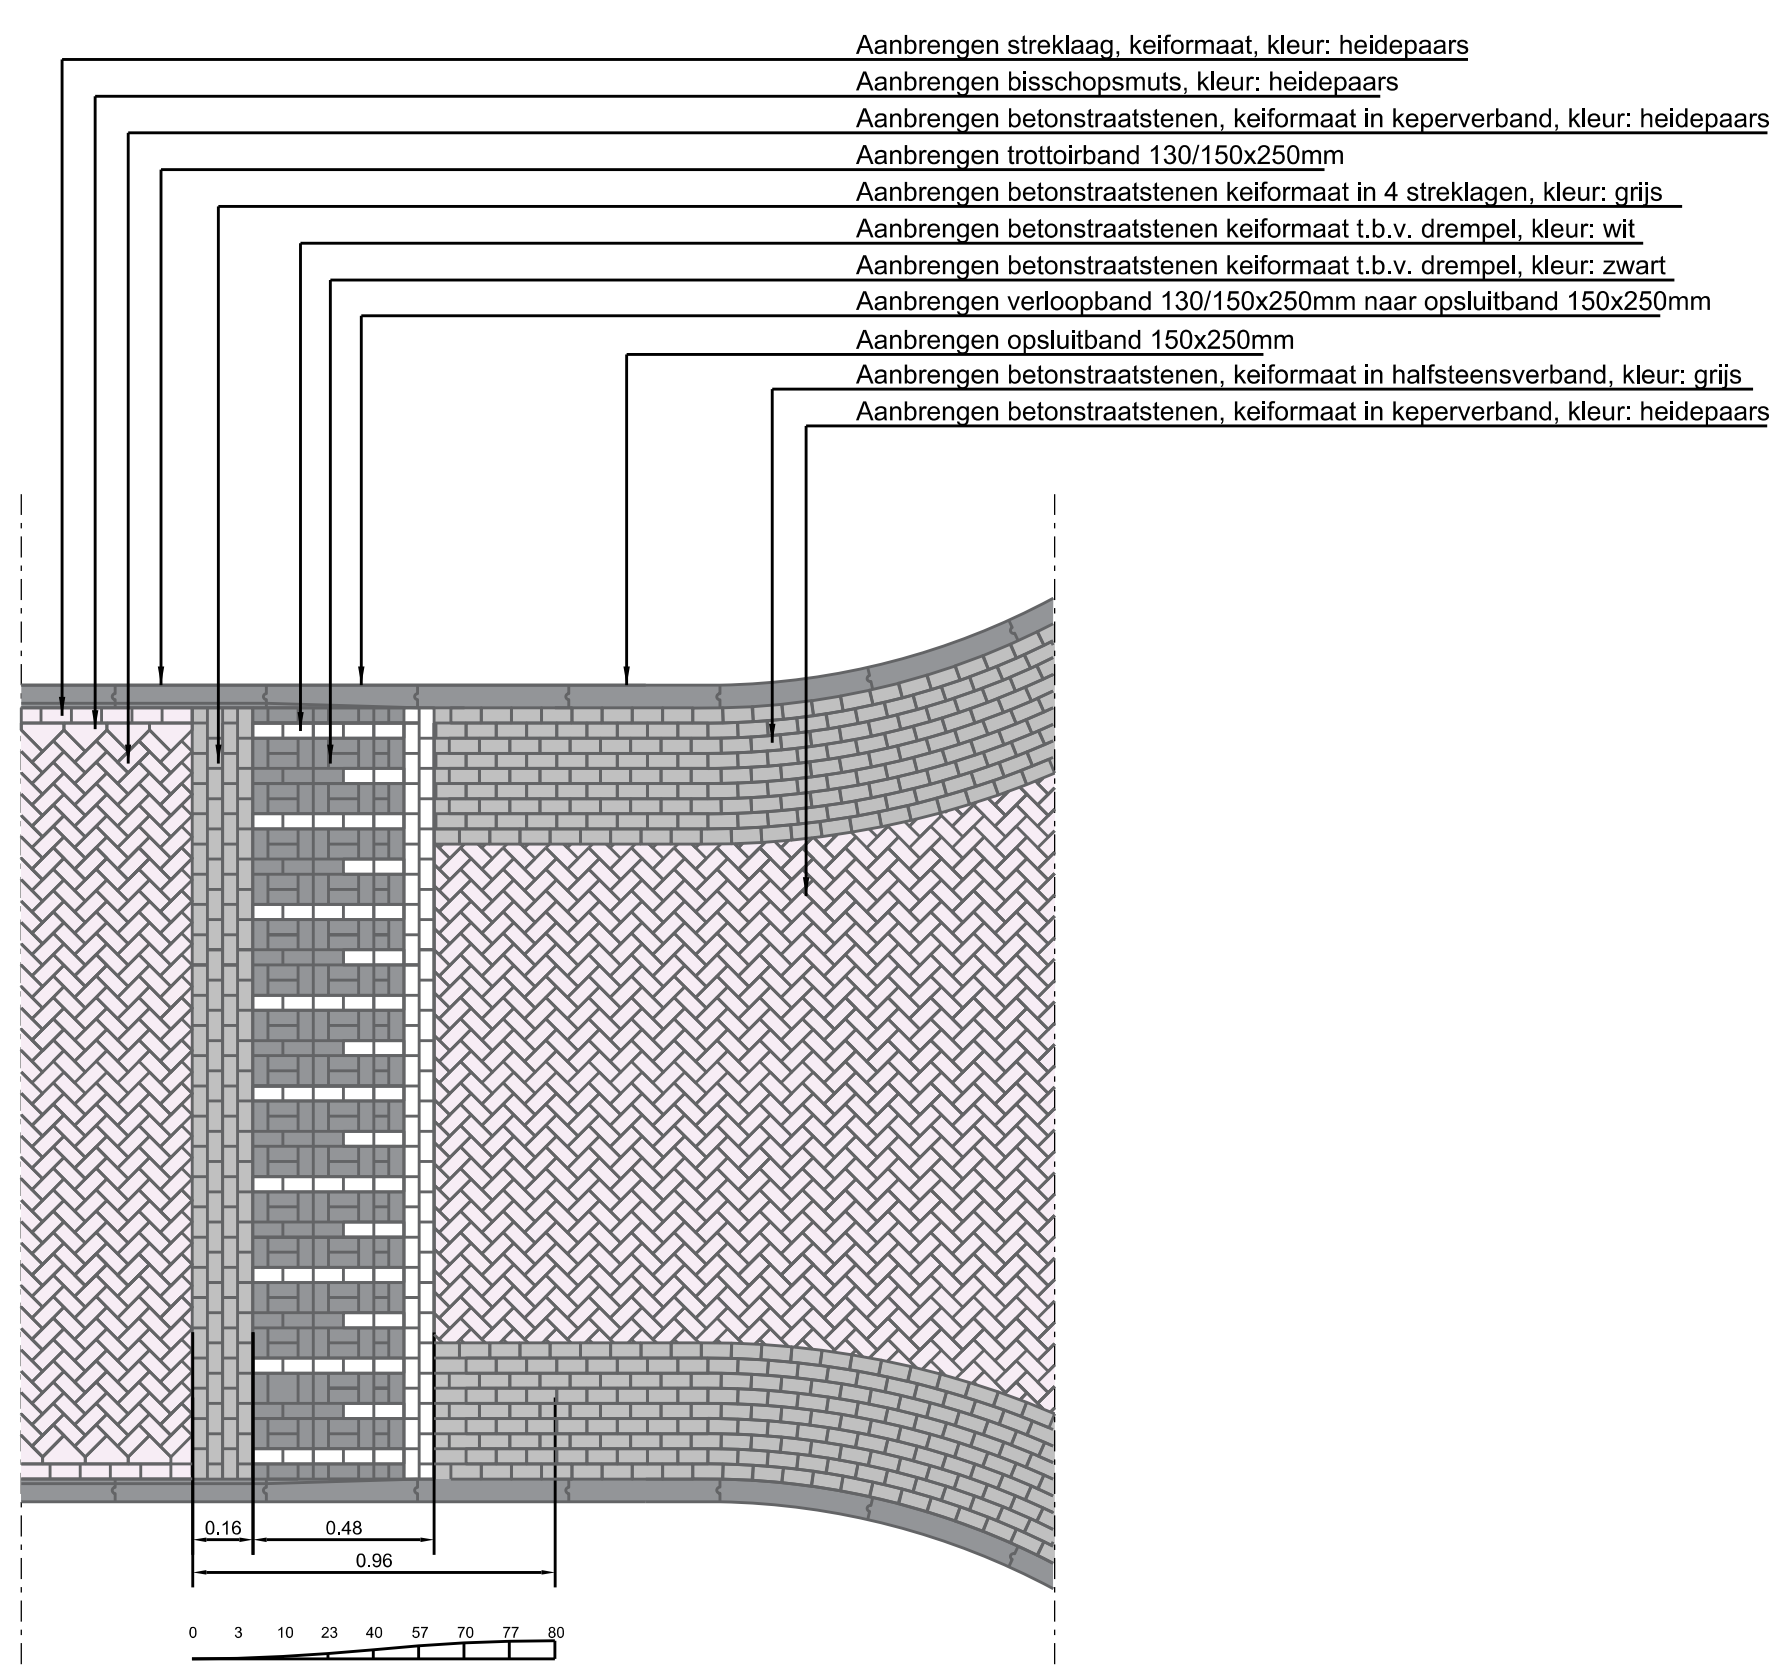


Principedetail sinus verkeersplateau van elementenverharding
Schaal 1:50

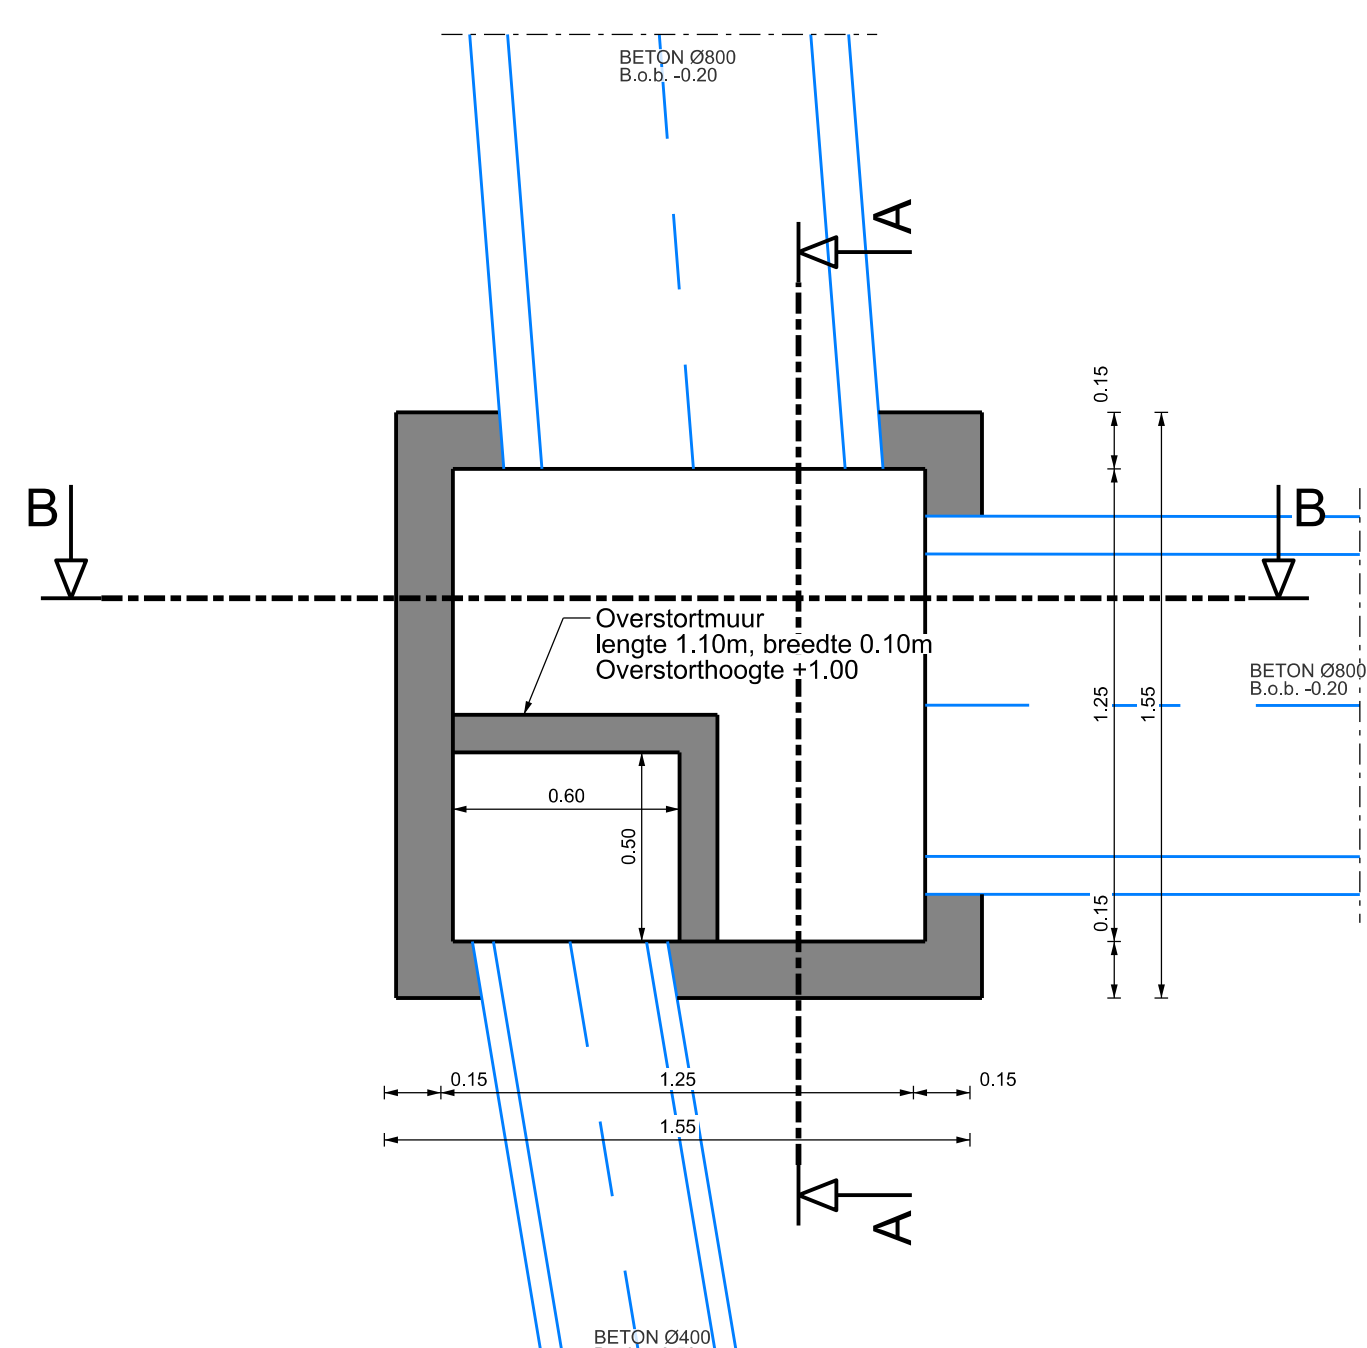


Principedetail put GO-00023 (Korte Dreef-Markt-Veerkenweg)
Dwarsdoorsnede
Schaal 1:20

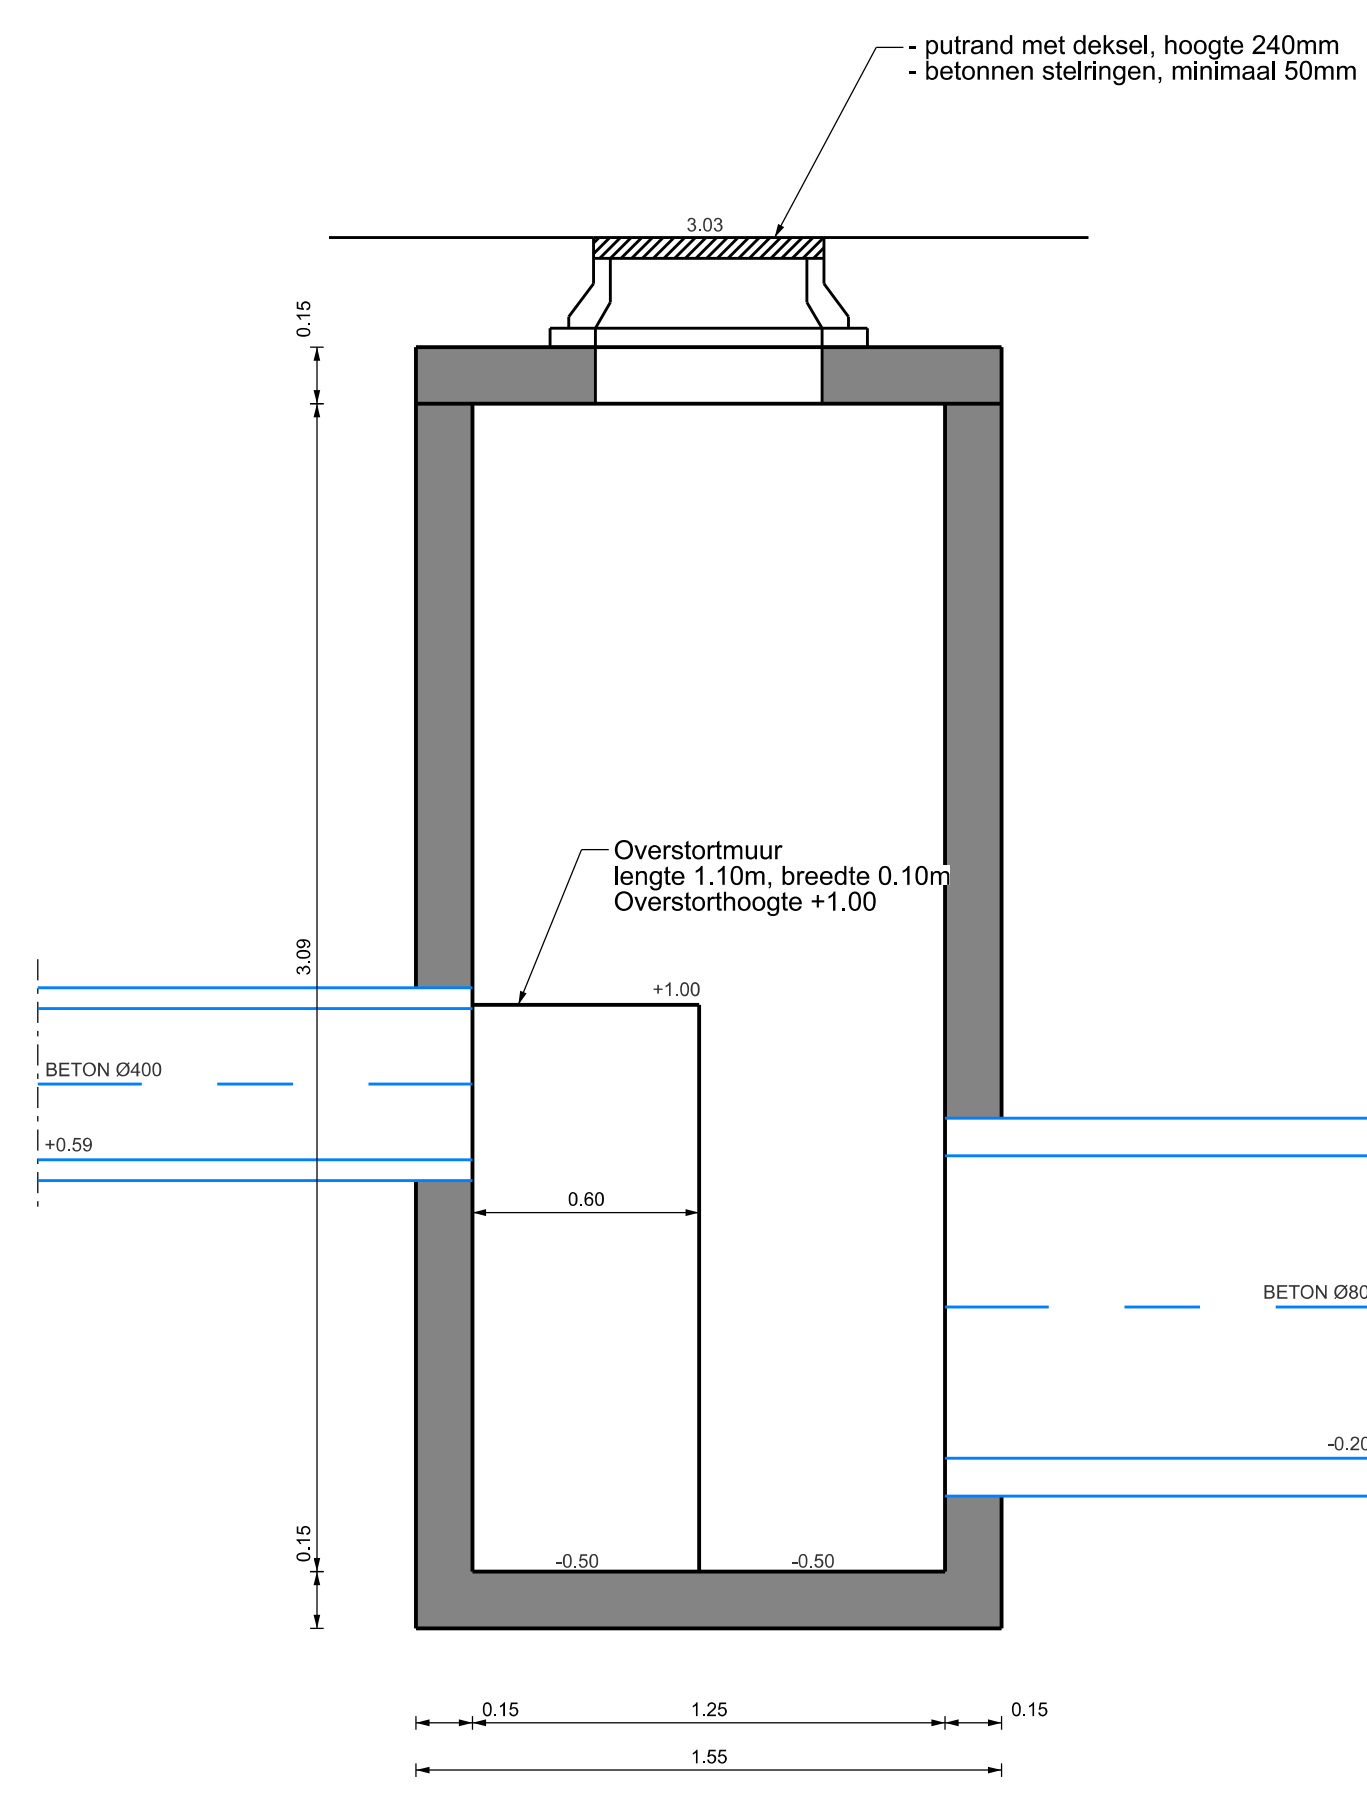

Principedetail put GO-00023 (Korte Dreef-Markt-Veerkenweg)
Doorsnede A-A
Schaal 1:20

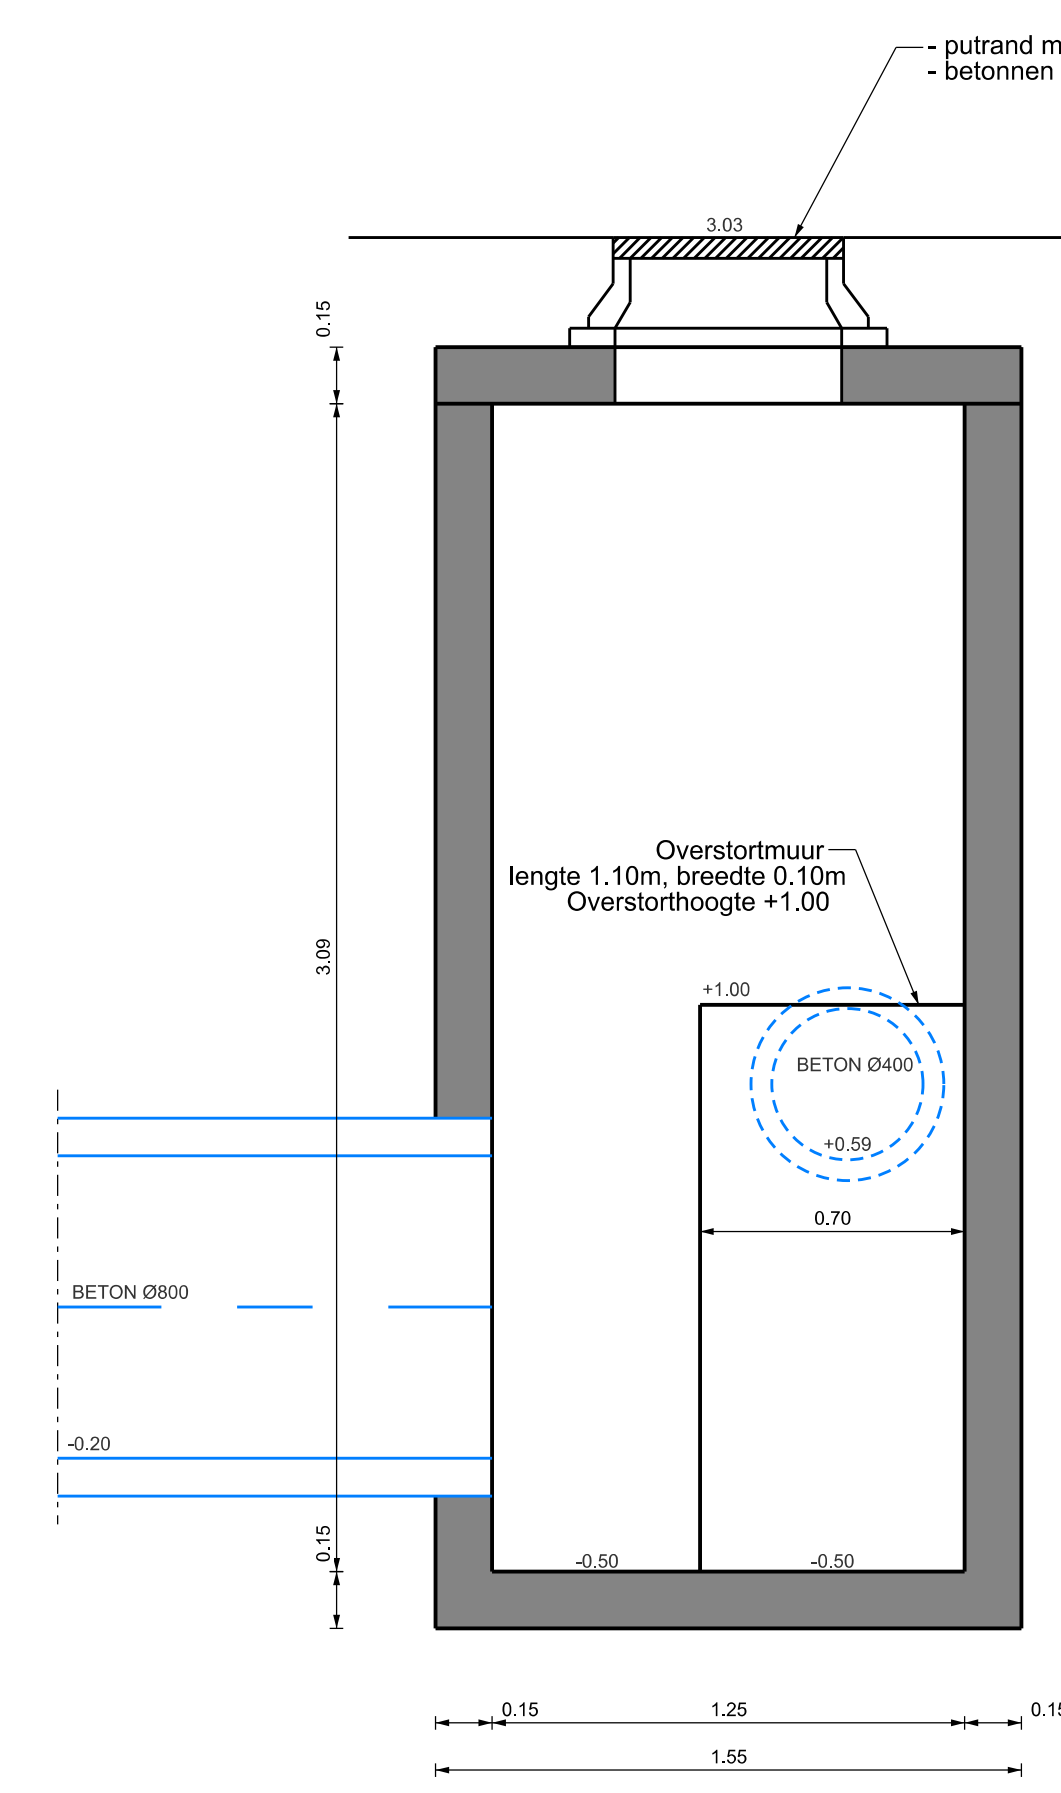

Principedetail put GO-00023 (Korte Dreef-Markt-Veerkenweg)
Doorsnede B-B
Schaal 1:20

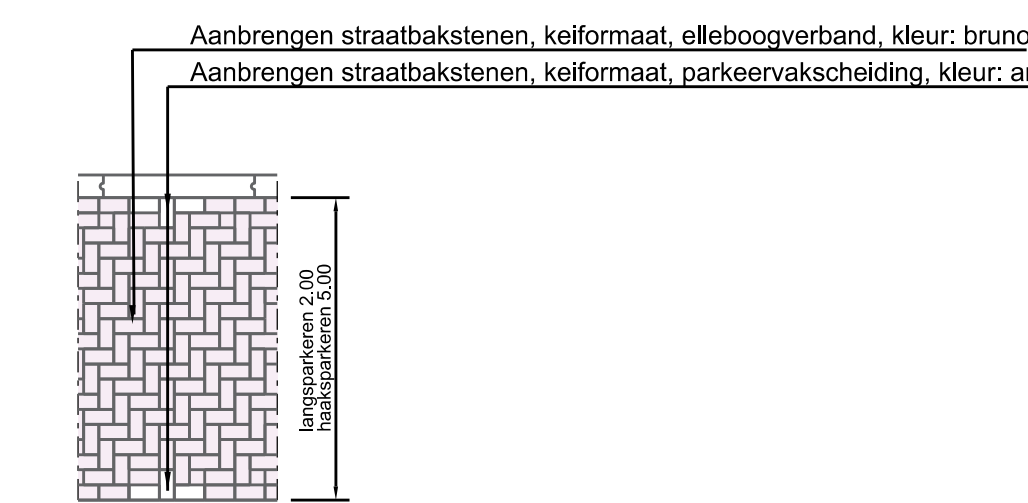

Principedetail parkeervakscheiding
Schaal 1:50

OPMERKINGEN:
Afmetingen in millimeters
Meten in meters, tenzij anders vermeld
Palmetten in meters t.o.v. N.A.P.

D-3	28-06-2021	2e Nota van Inlichtingen	E.J. Hollestelle
D-2	18-06-2021	Nota van Inlichtingen	E.J. Hollestelle
D-1	12-05-2021	Definitief-1	E.J. Hollestelle
C-1	25-02-2021	Concept-1	E.J. Hollestelle
Verst.	08-09-2020	Onderwerp	Onderwerp
<p>Gemeente Halderberge</p> <p>Stamrool Oud Gastel</p> <p>Details HWA-riolering en verkeersplateau</p>			
Projectnummer	20045110	Datum	28-06-2021
Formaat	A0	Schaal	1:20 / 1:50
Bestelnummer	20045110-GI	Status	Definitief-3
Tekeningnummer	20045110-D-1	In 2	bladen, bladzijde 1