

VERKLARING

Algemeen & bestaande situatie

- ***** - Werkgrens
- Bestaande situatie
- Bestaande inrit
- Bestaande looppoort
- Bestaande ingang winkel/woning markt
- Bestaande bebouwing
- Kadastrale grens
- Bestaande boomkroon
- Inspectieput incl. putdekselhoogte
- Straafkolk
- Trottoirkolk / geleidebandkolk
- Lichtmast
- Verkeersbord / straatnaambord
- Afzetpaal
- Zitbank
- Afvalbak
- Fietsbeugel
- Regelkast
- Boom incl. stamdiameter

Korte Dreef (oostzijde)

- Materiaalscheiding
- Verwijderen transportleiding incl. materiaal, diameter en BOB hoogte
- Verwijderen opsluitband 120x250mm
- Verwijderen befonstraatsteen KF, kleur: Grijs
- Verwijderen grasbetontegels, kleur: Grijs
- Verwijderen teerhoudend asfalt (o.b.v. Milieukundig onderzoek "BS50200543.R001-0")
- Verwijderen halfverharding
- Herstellen berm
- Verwijderen boom


OPMERKINGEN:

Maten in meters, tenzij anders vermeld
Peilmaten in meters t.o.v. N.A.P.



D-3	28-06-2021	Definitief versie 3	P.L. Le Pair
D-2	17-06-2021	Definitief versie 2	P.L. Le Pair
D-1	27-05-2021	Definitief versie 1	P.L. Le Pair
C-1	23-04-2021	Concept versie 1	P.L. Le Pair
Versie	Datum	Omschrijving	Getekend door

Gemeente Halderberge		 Civieltechnisch Ingenieursbureau BedrijvenPark Borch/Werf Emmerlook 18 4751 XE OUD GASTEL T (0165) 349 350 E info@geoinfra.nl www.geoinfra.nl		
Project Stamriool Oud Gastel Korte Dreef				
Onderdeel Overbreekwerkzaamheden boven- & ondergrondse infra				
Geleend door G4	Projectnummer 20045110	Datum 28-06-2021	Formaat A2.0 - 420x1189	In 8 bladen, bladnummer 4
	Besteknummer 20045110-GI	Status Definitief - 3	Schaal 1:200	Tekeningnummer 20045110-OW-4

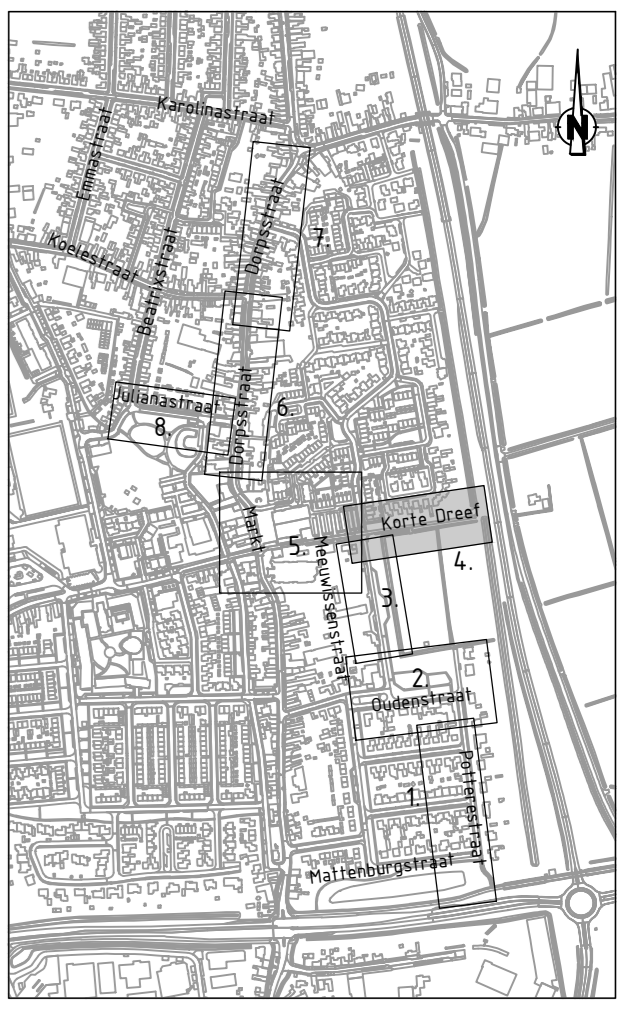

BLAD 4
Schaal 1 : 200