
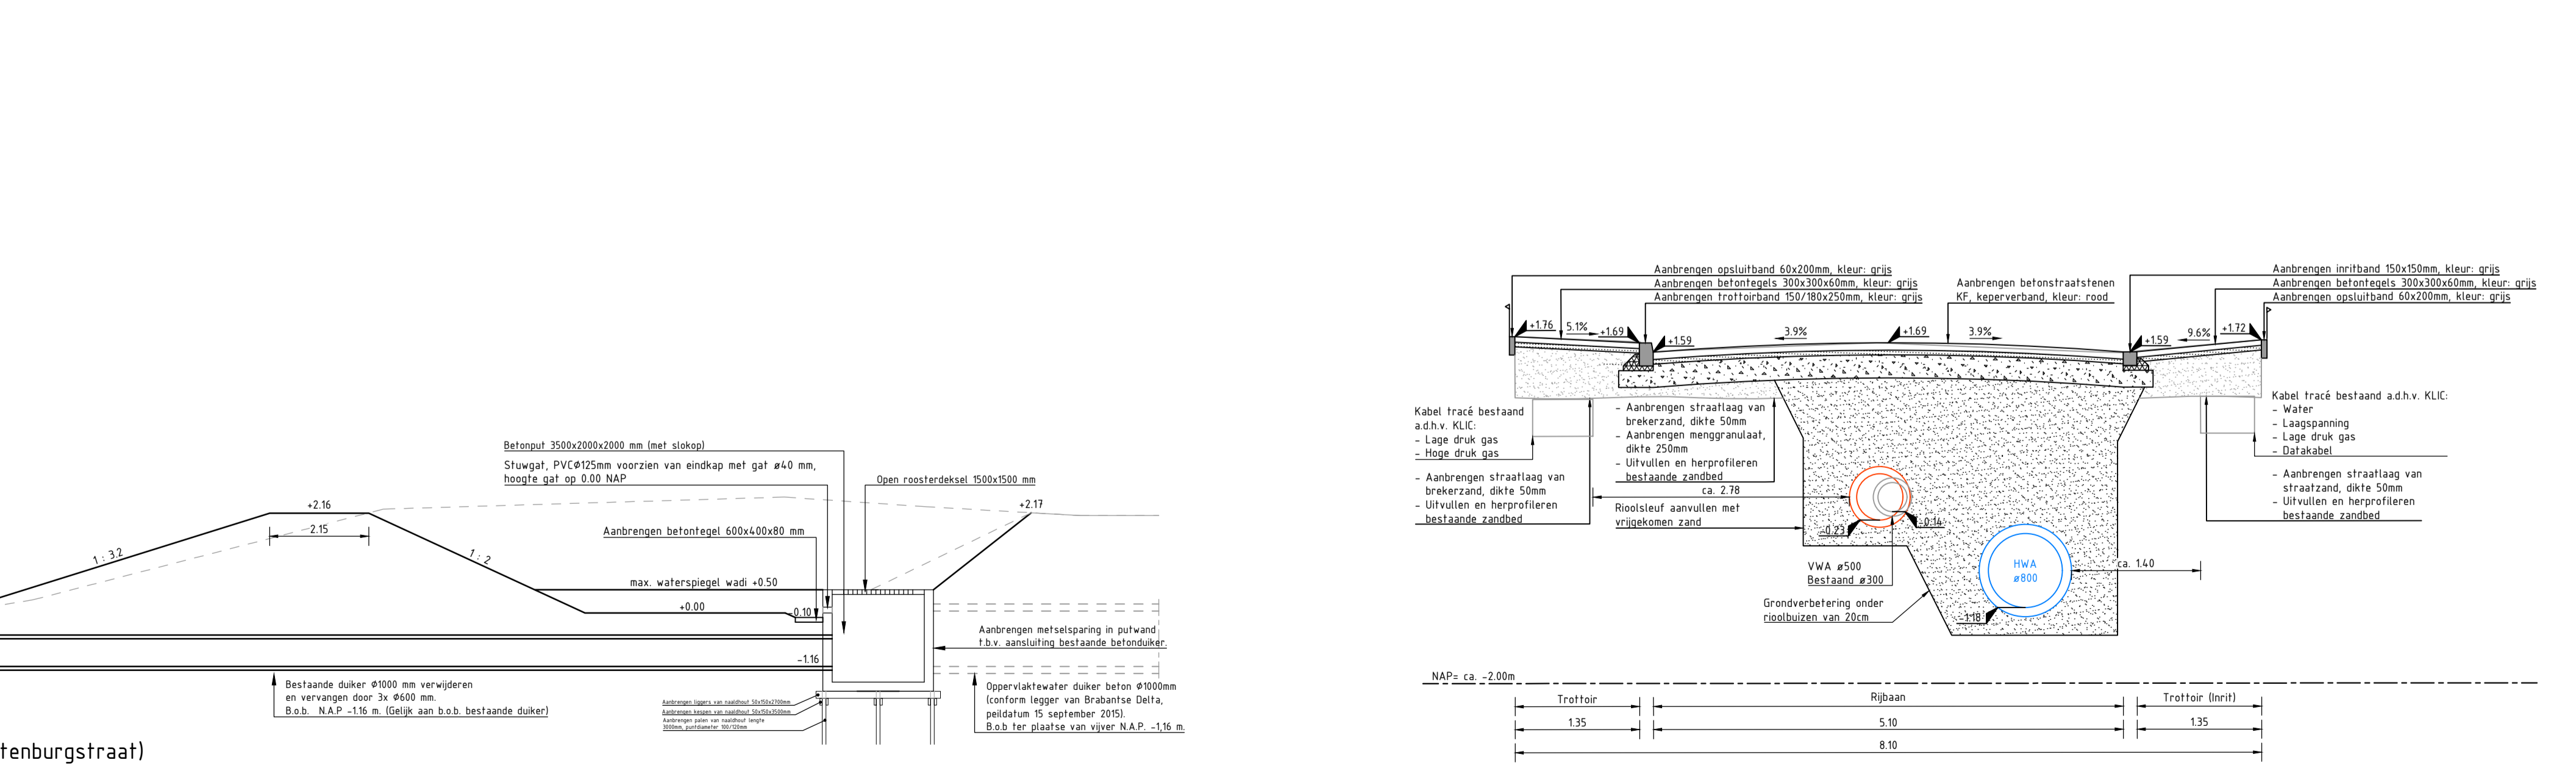
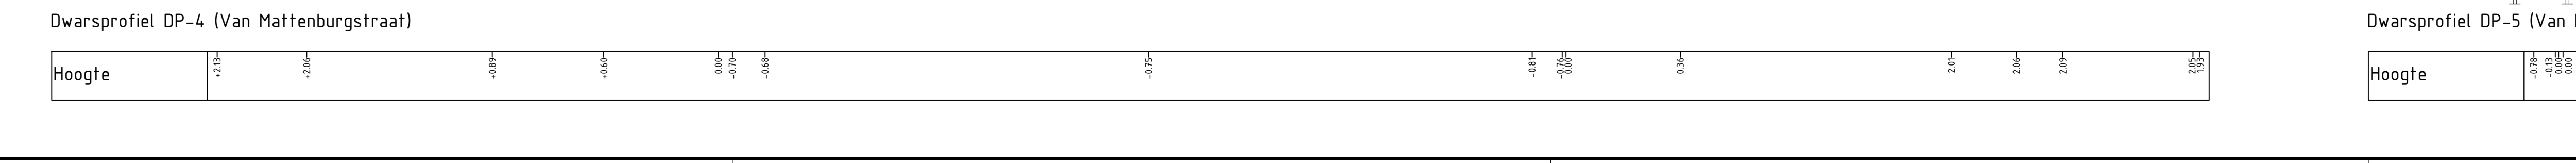
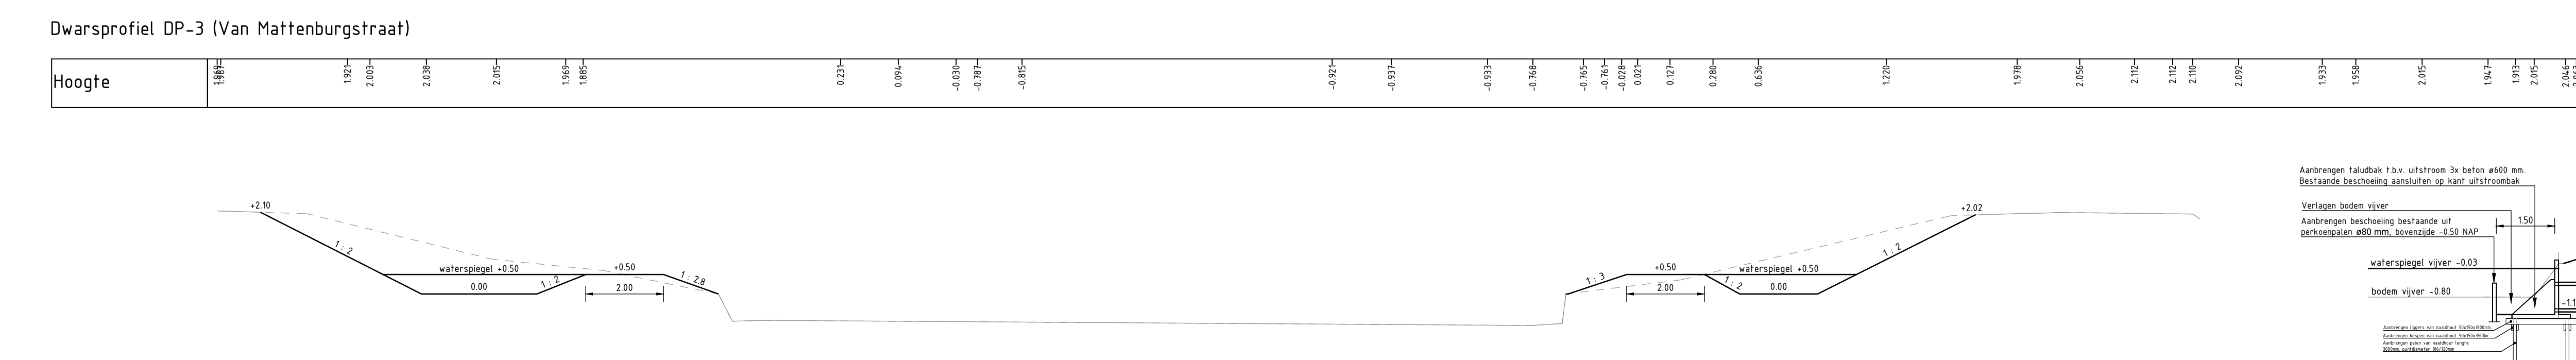


BLAD 1  
Schaal 1 : 200

- VERKLARING**  
Algemeen & bestaande situatie
- \*\*\*\*\* - Werkgrens
  - Bestaande situatie
  - Kadastrale grens
  - Bestaande boomkroon
  - Bestaande inrit / looppoort
  - Bestaande rioolleiding incl. diameter, materiaal en BOB indien bekend
  - Inspectieput incl. putdekselhoogte
  - Trottoirkolk
  - Straatkolk
  - Lichtmast
  - Verkeersbord
  - Afzetpaal
  - Zitbank
  - Afvalbak
  - Boom
  - 1 Bestaande bebouwing
- Nieuwe situatie**
- Theoretische lijn steufbekisting
  - Beton Ø500 60m Anbrengen rioolleiding VVA incl. materiaal, diameter, lengte en afschotriching
  - Beton GW = Gewapende betonbuis
  - Beton Ø500 60m Anbrengen rioolleiding VVA incl. materiaal, diameter, lengte en afschotriching
  - Beton GW = Gewapende betonbuis
  - Anbrengen put HWA met bob
  - Anbrengen put VWA met bob
  - Anbrengen trottoirkolk
  - Anbrengen straatkolk
  - GO-00001 Nieuwe putnummer HWA incl. maaiweld hoogte en inwendige putafmetingen
  - 150 1000x1000 GA-08700 Nieuwe putnummer VVA incl. maaiweld hoogte en inwendige putafmetingen
  - 150 1000x1000 Anbrengen lichtmast, voor types zie '20045110-DD-VH' tekeningen
  - Anbrengen boom, voor types zie '20045110-DD-VH' tekeningen
  - Anbrengen meerstammige, voor types zie '20045110-DD-VH' tekeningen
- Kabels & Leidingen**
- Datatransport
  - Datatransport glasvezel - Eurofiber
  - Laagspanning - Enexis
  - Middenspanning - Enexis
  - Gas lage druk - Enexis
  - Gas hoge druk - Enexis
  - Water

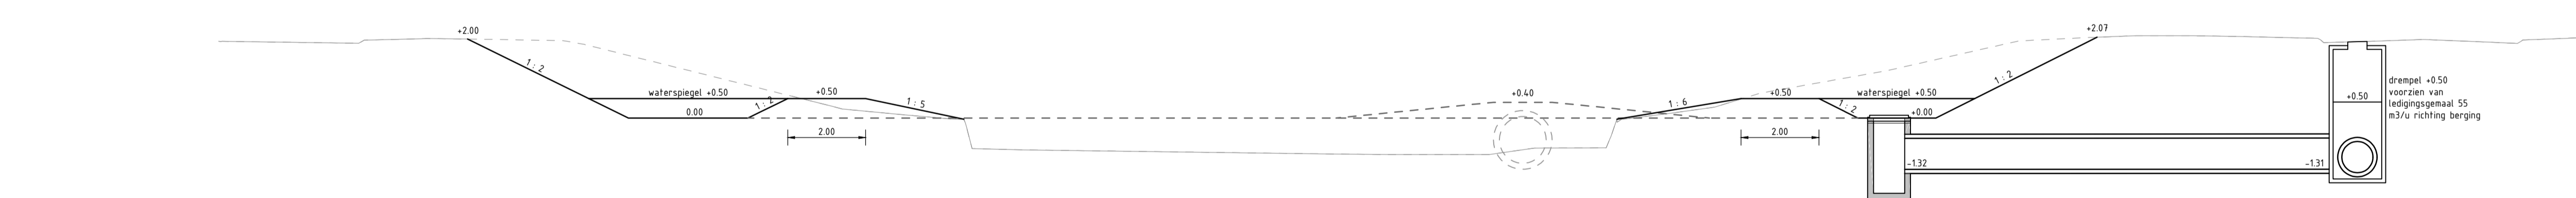

Dwarsprofiel A t.h.v. De Potterestraat  
Schaal 1:50

**OPMERKINGEN**  
Maten in meters, tenzij anders vermeld  
Peilmaten in meters t.o.v. N.A.P.

D-3	28-06-2021	Definitief versie 3	P.L. Le Pair
D-2	18-06-2021	Definitief versie 2	P.L. Le Pair
D-1	27-05-2021	Definitief versie 1	P.L. Le Pair
C-1	23-04-2021	Concept versie 1	P.L. Le Pair
Versie	Datum	Omschrijving	Getekend door

**Gemeente Halderberge**

Project  
**Stamhoofd Oud Gastel**  
**De Potterestraat & Van Mattenburgstraat**

Onderdeel  
**Nieuwe situatie ondergrondse infra**

Opdrachtnummer	20045110	Datum	28-06-2021	Formaat	In 8 velden, bladnummer 1
Beleidsnummer	20045110-GI	Status	Definitief - 3	Schaal	Tekeningnummer
					<b>20045110-RI-1</b>

**GeoInfra B.V.**  
Onderscheids ingenieursbureau  
Bosdijk-Park BoschWerk  
Eemmedijk 10  
4751 XE OUD GASTEL  
T 01665 349 350  
E info@geoinfra.nl  
www.geoinfra.nl