

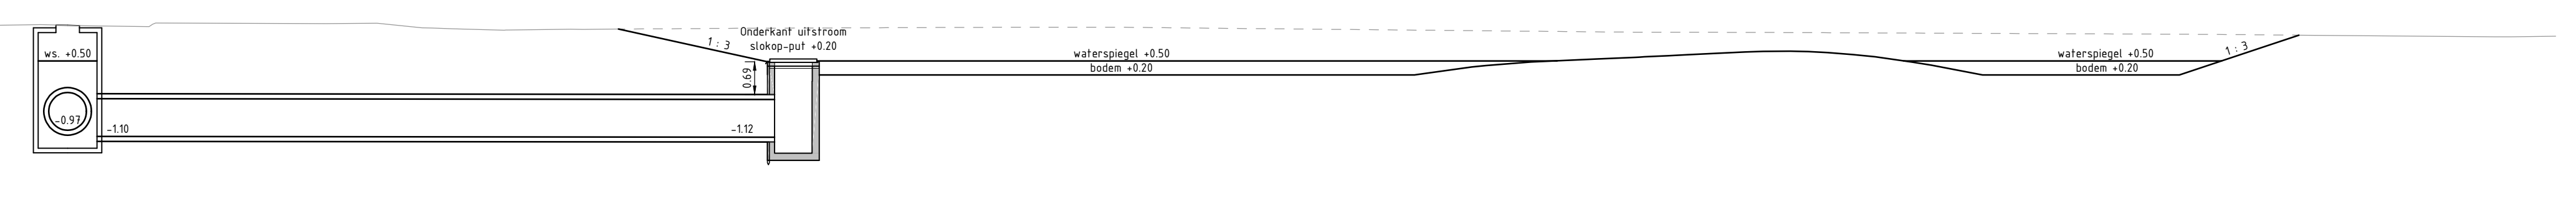


- ### VERKLARING
- Algemeen & bestaande situatie**
- ***** - Werkgrens
 - --- - Bestaande situatie
 - --- - Kadastrale grens
 - --- - Bestaande boomkroon
 - --- - Bestaande inrit / looppoort
 - --- - Bestaande rioleiding incl. diameter, materiaal en BOB indien bekend
 - --- - Inspectieput incl. putdekselhoogte
 - --- - Straatmeubilair
 - --- - Straatmeubilair
 - --- - Lichtmast
 - --- - Verkeersbord
 - --- - Afzetpaal
 - --- - Zitbank
 - --- - Afvalbak
 - --- - Boom
 - 1 - Bestaande bebouwing
- Nieuwe situatie riof**
- --- - Theoretische lijn stuifbekisting
 - Beton Ø500 60n - Aanbrengen rioleiding HWA incl. materiaal, diameter, lengte en afschotrichting
 - Beton GW = Gewapend betonbus
 - Beton Ø500 60n - Aanbrengen rioleiding VWA incl. materiaal, diameter, lengte en afschotrichting
 - Beton GW = Gewapend betonbus
 - Ø125 - Aanbrengen put HWA met bob
 - Ø125 - Aanbrengen put VWA met bob
 - --- - Aanbrengen trottoirkeuk
 - --- - Aanbrengen straatkeuk
 - GO-0001 - Nieuwe putnummer HWA incl. maaiveld hoogte en inwendige putafmetingen
 - 1000x1000 - Nieuwe putnummer VWA incl. maaiveld hoogte en inwendige putafmetingen
 - GA-08700 - Aanbrengen lichtmast, voor type's zie '20045110-DD-VH' tekeningen
 - 1000x1000 - Aanbrengen boom, voor types zie '20045110-DD-VH' tekeningen
 - Aanbrengen meerstammige, voor types zie '20045110-DD-VH' tekeningen
- Kabels & Leidingen**
- --- - Datatransport
 - --- - Datatransport glasvezel - Eurofiber
 - --- - Laagspanning - Enexis
 - --- - Middenspanning - Enexis
 - --- - Gas lage druk - Enexis
 - --- - Gas hoge druk - Enexis
 - --- - Water

BLAD 2
Schaal 1: 200

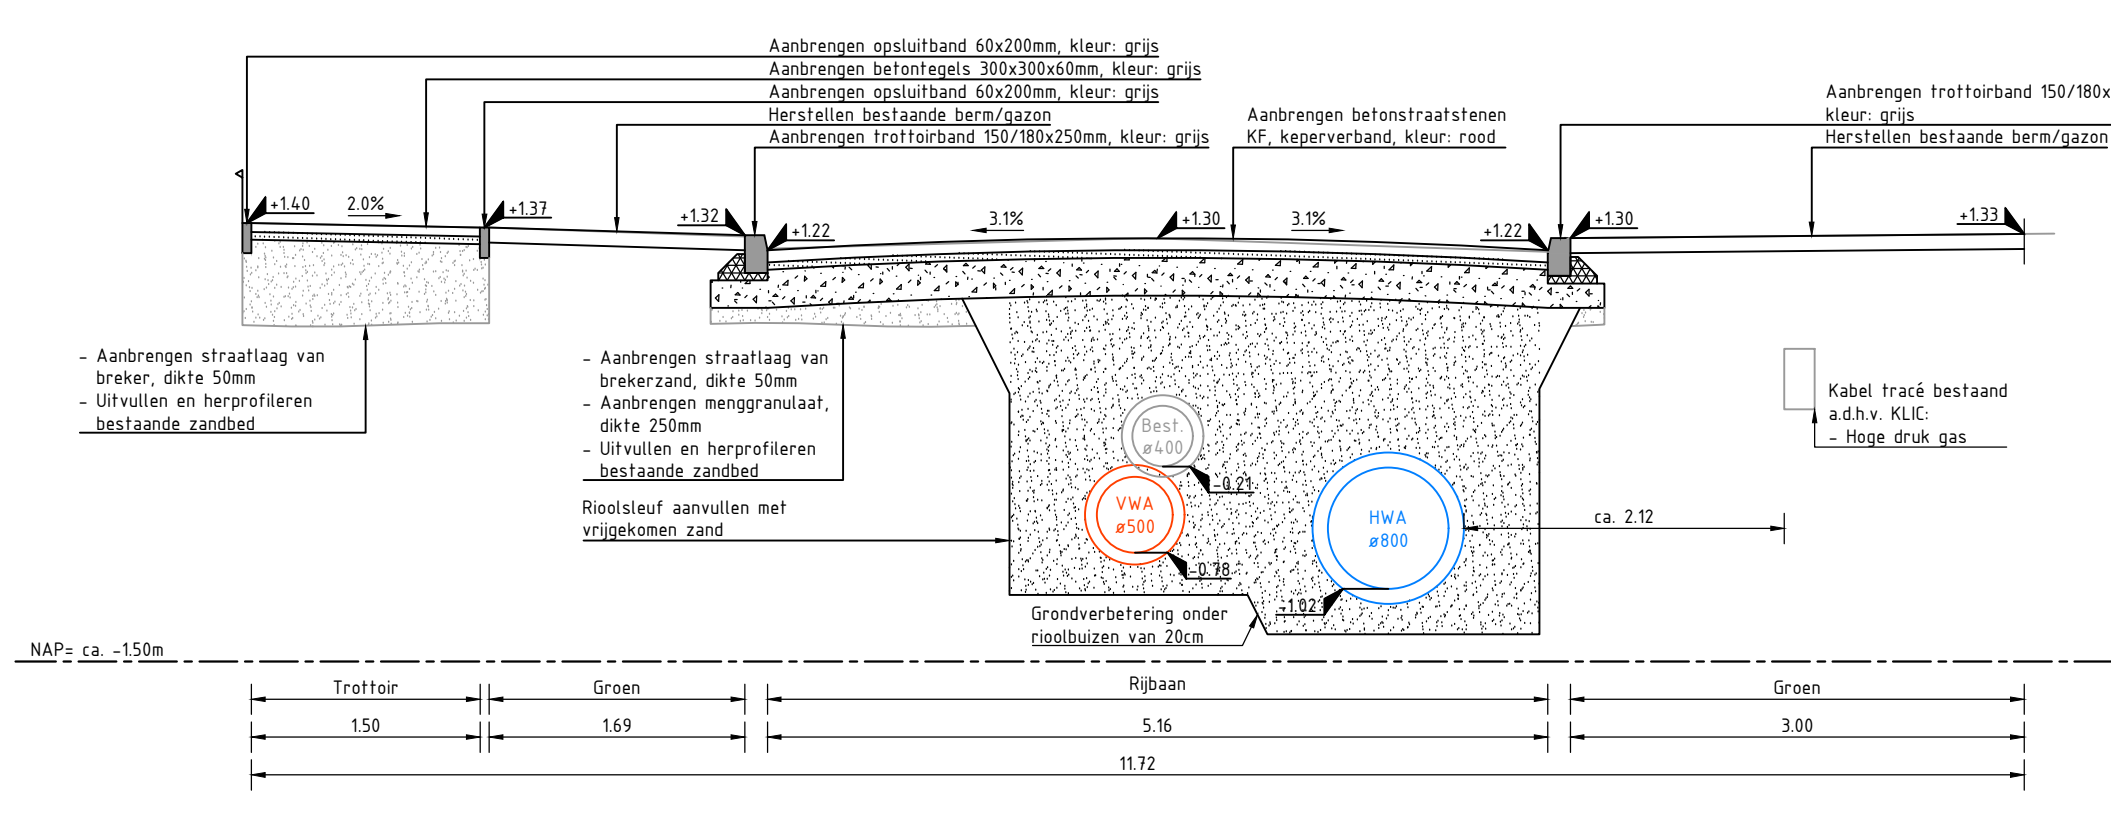

Dwarsprofiel DP-2 (Kol. den Oudenstraat)

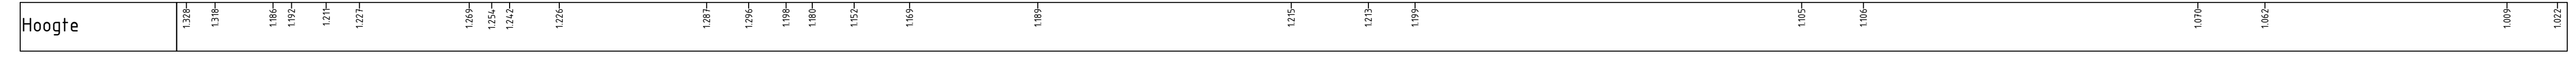

Dwarsprofiel B t.h.v. Kolonel Den Oudenstraat
Schaal 1:50

OPMERKINGEN:
Meten in meters, tenzij anders vermeld
Pakketten in meters t.o.v. A.A.P.

D-3	28-06-2021	Definitief versie 3	P.L. Le Pair
D-2	18-06-2021	Definitief versie 2	P.L. Le Pair
D-1	27-05-2021	Definitief versie 1	P.L. Le Pair
C-1	23-04-2021	Concept versie 1	P.L. Le Pair
Werk	Open	Onderbrenging	Gedownload

Gemeente Halderberge

Project: **Stamriool Oud Gastel**
Kolonel den Oudenstraat & Monseigneur Meeuwissenstraat

Onderdeel: **Nieuwe situatie ondergrondse infra**

Projectnummer: 20045110	Datum: 28-06-2021	Formaat: A0 - 841x1189	In 8 bladen, bladnummer: 2
Revisie: 20045110-GI	Status: Definitief - 3	Schaal: 1:200	Tekeningnummer: 20045110-RI-2

INFRA BX
Domeinrecht Ingenieursbureau
Bedrijfsnaam: Bestuurder
Emmerikse 18
4753 XE OUD GASTEL
T (0161) 268 200
E info@infra-bx.nl
www.infra-bx.nl