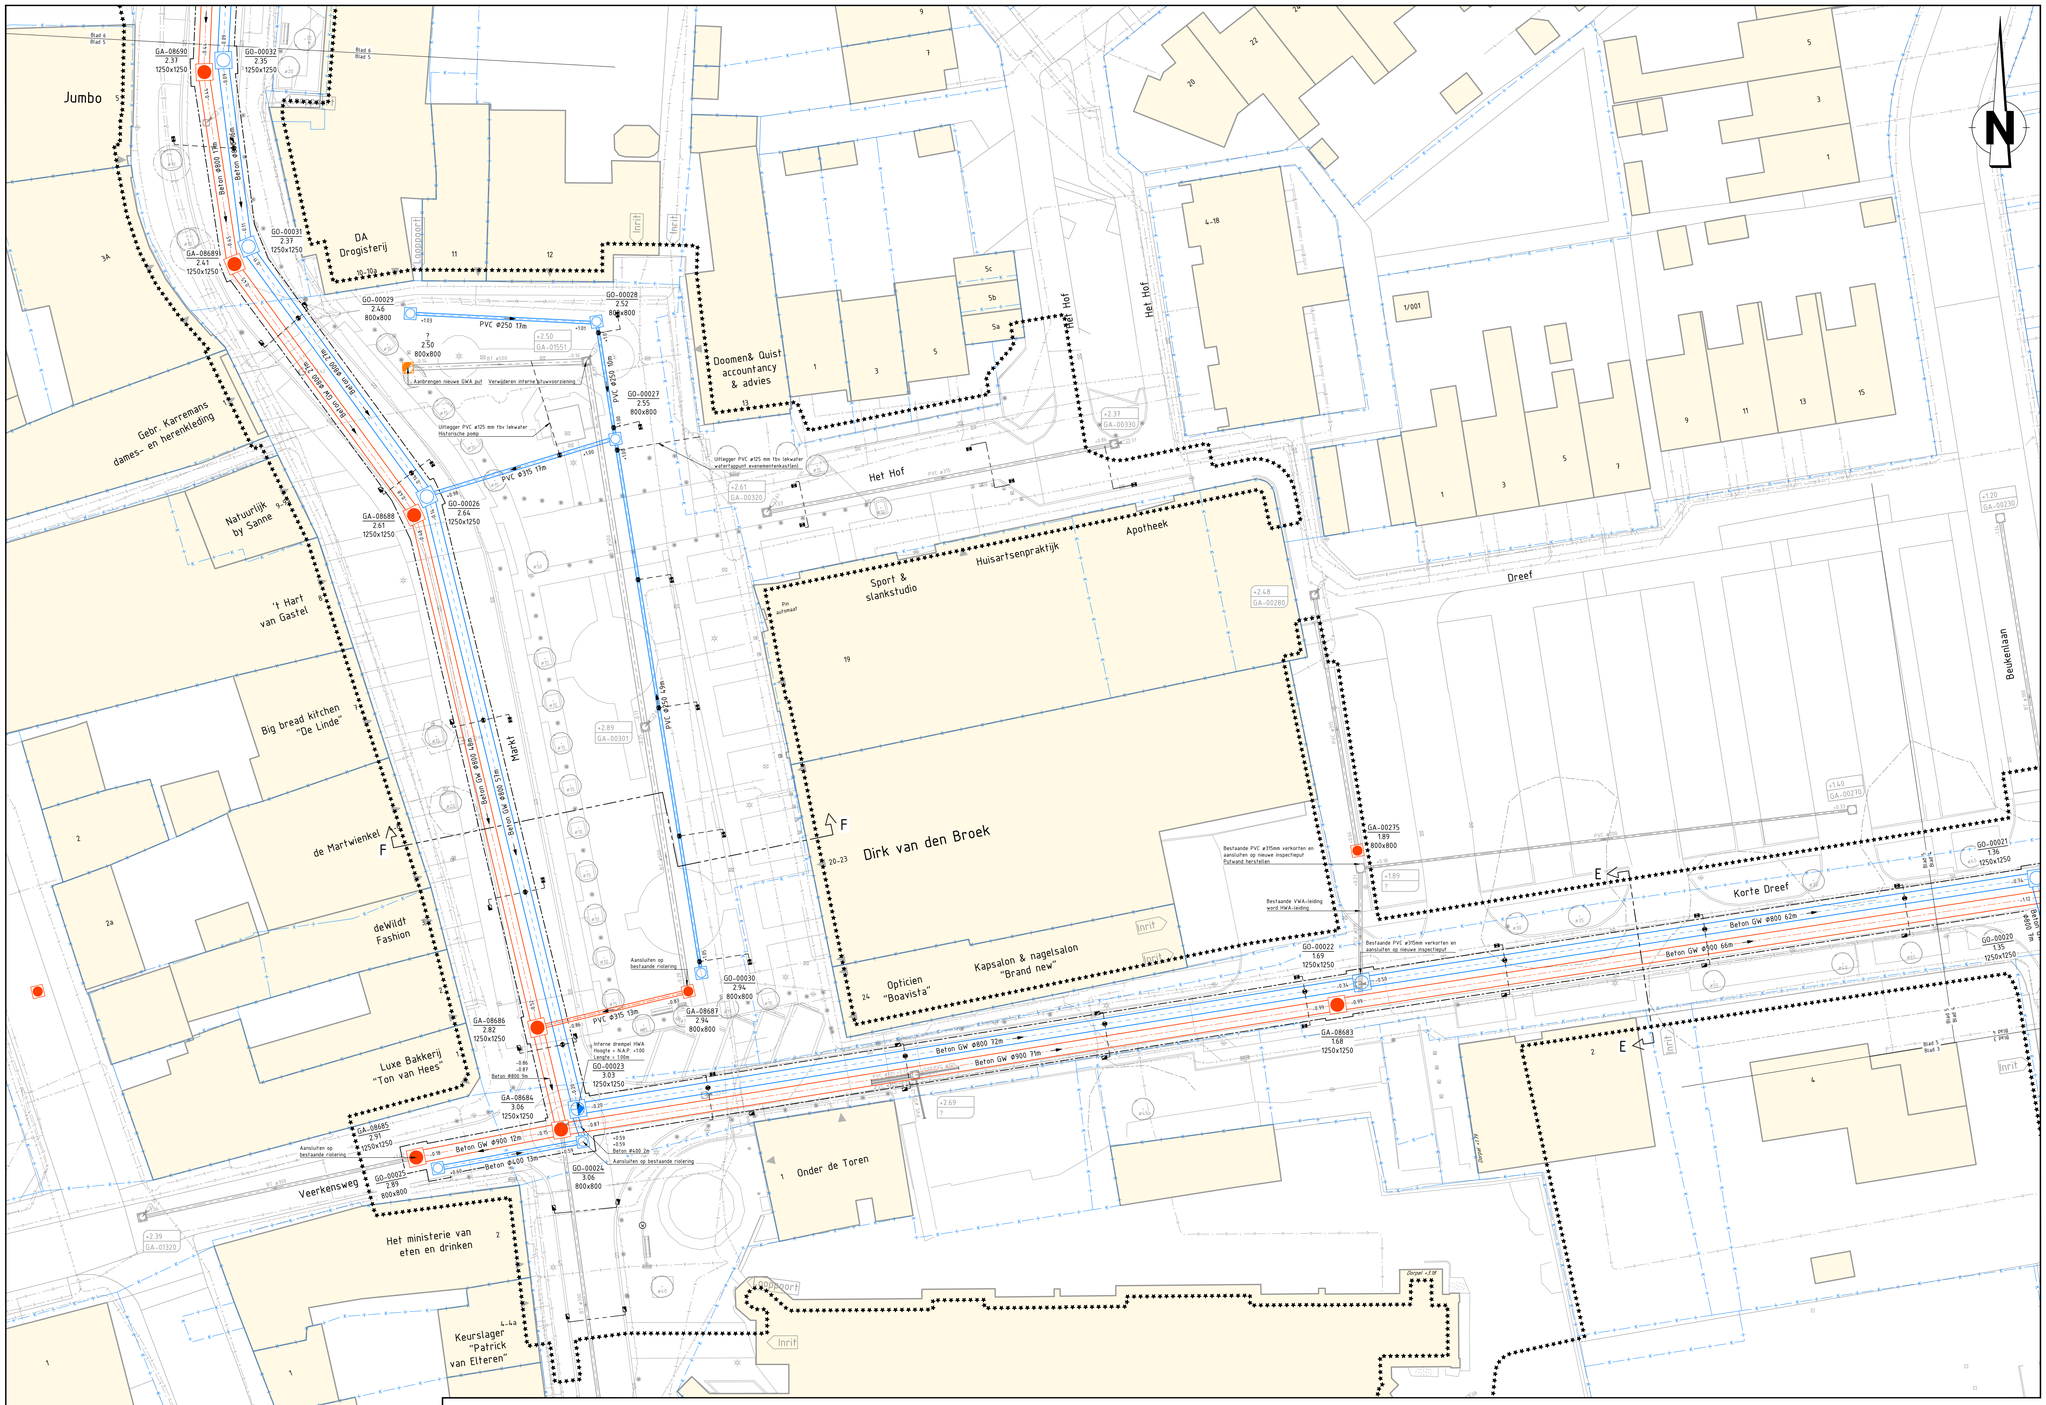

BLAD 5
Schaal 1 : 200

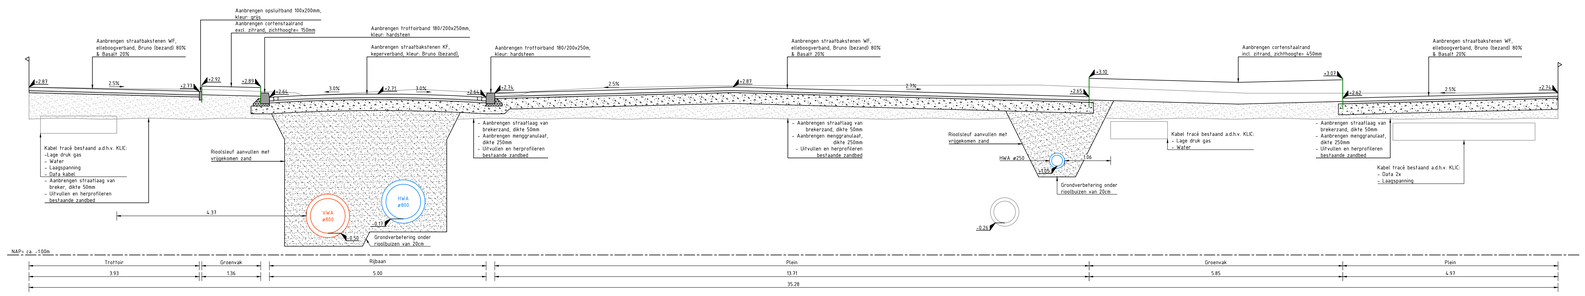

Dwarsprofiel F t.h.v. Markt
Schaal 1:50

VERKLARING

Algemeen & bestaande situatie

- ★★★★★★★ : Werkgrens
- Bestaande situatie
- Kadastrale grens
- Bestaande boomkroon
- Bestaande inrit / loopoort
- Bestaande rioolleiding incl. diameter, materiaal en BOB indien bekent
- Inspectieput incl. putdekselhoogte
- Trottoirkolk
- Straatkolk
- Lichtmast
- Verkeersbord
- Afzetpaal
- Zitbank
- Afvalbak
- Boom
- 1 Bestaande bebouwing

Nieuwe situatie riool

- Theoretische lijn sleufbekisting
- Beton ø500 60m — Aanbrengen rioolleiding HWA incl. materiaal, diameter, lengte en afschotrichting (Beton GW = Gewapende betonbuis
- Beton ø500 60m — Aanbrengen rioolleiding VWA incl. materiaal, diameter, lengte en afschotrichting Beton GW = Gewapende betonbuis
- -0.25 -0.25 — Aanbrengen put HWA met bob
- -0.25 -0.25 — Aanbrengen put VWA met bob
- Aanbrengen trottoirkolk
- Aanbrengen straatkolk
- GO-00001 1.50 1000x1000 — Nieuwe putnummer HWA incl. maaiveld hoogte en inwendige putafmetingen
- GA-08700 1.50 1000x1000 — Nieuwe putnummer VWA incl. maaiveld hoogte en inwendige putafmetingen
- Aanbrengen lichtmast, voor type's zie '20045110-DO-VH' tekeningen
- Aanbrengen boom, voor types zie '20045110-DO-VH' tekeningen
- Aanbrengen meerstammige, voor types zie '20045110-DO-VH' tekeningen

Kabels & Leidingen

- Datatransport
- Datatransport glasvezel - Eurofiber
- Laagspanning - Enexis
- Middenspanning - Enexis
- Gas lage druk - Enexis
- Gas hoge druk - Enexis
- Water

OPMERKINGEN:
Maten in meters, tenzij anders vermeld
Peilmaten in meters t.o.v. N.A.P.

0 2 5 6 8m

Versie	Datum	Omschrijving	Getekend door
D-3	28-06-2021	Definitief versie 3	P.L. Le Pair
D-2	18-06-2021	Definitief versie 2	P.L. Le Pair
D-1	27-05-2021	Definitief versie 1	P.L. Le Pair
C-1	23-04-2021	Concept versie 1	P.L. Le Pair

Opdrachtgever
Gemeente Halderberge

Project
Stamriool Oud Gastel
Markt, het Hof, Korte Dreef & Langzaamverkeer route

Onderdeel
Nieuwe situatie ondergrondse infra

GEO INFRA B.V.
Civiletechnisch Ingenieursbureau
BedrijvenPark Borchtwerf
Emmertbok 18
4751 XE OUD GASTEL
T (0165) 349 350
E info@geoinfra.nl
I www.geoinfra.nl

Getekend door	Projectnummer	Datum	Formaat	In 8 bladen, bladnummer 5
	20045110	28-06-2021	A0 - 841x1189	
	Bestelnummer 20045110-GI	Status Definitief - 3	Schaal 1:200	Tekeningnummer 20045110-RI-5