


BLAD 7
Schaal 1:200

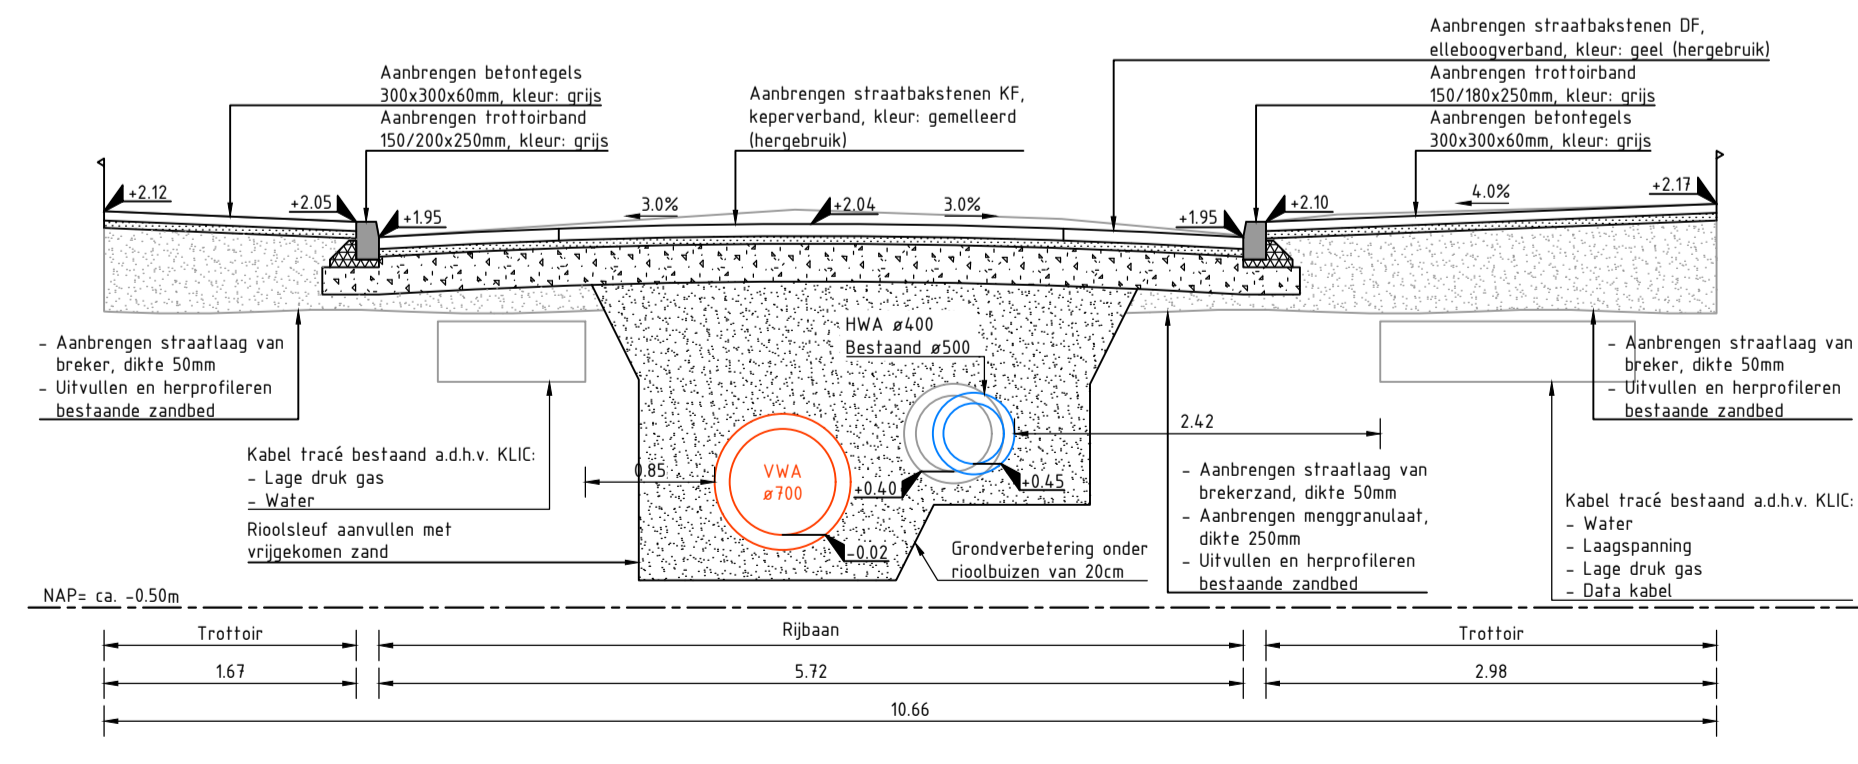

Dwarsprofiel H t.h.v. Dorpsstraat
Schaal 1:50

- VERKLARING**
Algemeen & bestaande situatie
- Werkgrans
 - Bestaande situatie
 - Kadastrale grens
 - Bestaande boomkroon
 - Bestaande inrit / looppoort
 - Bestaande rioolleiding incl. diameter, materiaal en BOB indien bekend
 - Inspectieput incl. putdekshoogte
 - Trottoirkolk
 - Straatkolk
 - Lichtmast
 - Verkeersbord
 - Afzetpaal
 - Zitbank
 - Afvalbak
 - Boom
 - Bestaande bebouwing
 - Nieuwe situatie riool
 - Theoretische lijn steufbekisting
 - Beton Ø500 60m Aanbrengen rioolleiding HWA incl. materiaal, diameter, lengte en afschotriching
Beton GW = Gewapende betonbuis
 - Beton Ø500 60m Aanbrengen rioolleiding VVA incl. materiaal, diameter, lengte en afschotriching
Beton GW = Gewapende betonbuis
 - Aanbrengen put HWA met bob
 - Aanbrengen put VVA met bob
 - Aanbrengen trottoirkolk
 - Aanbrengen straatkolk
 - GO-00001 Nieuwe putnummer HWA incl. maaiweld hoogte en inwendige putafmetingen
150 1000x1000
GA-08700 Nieuwe putnummer VVA incl. maaiweld hoogte en inwendige putafmetingen
150 1000x1000
 - Aanbrengen lichtmast, voor type's zie '20045110-DO-VH' tekeningen
 - Aanbrengen boom, voor types zie '20045110-DO-VH' tekeningen
 - Aanbrengen meerstamige, voor types zie '20045110-DO-VH' tekeningen
- Kabels & Leidingen**
- Datatransport
 - Datatransport glasvezel - Eurofiber
 - Laagspanning - Enexis
 - Middelspanning - Enexis
 - Gas lage druk - Enexis
 - Gas hoge druk - Enexis
 - Water

OPMERKINGEN
Maten in meters, tenzij anders vermeld
Peilmaten in meters t.o.v. N.A.P.

D-3	28-06-2021	Definitief versie 3	P.L. Le Pair
D-2	18-06-2021	Definitief versie 2	P.L. Le Pair
D-1	27-05-2021	Definitief versie 1	P.L. Le Pair
C-1	23-04-2021	Concept versie 1	P.L. Le Pair
Versie	Datum	Omschrijving	Getekend door

Gemeente Halderberge

Project
Stamioel Oud Gastel
Dorpsstraat

Onderdeel
Nieuwe situatie ondergrondse infra

Projectnummer	Datum	Formaat	In 8 bladen, bladnummer 7
20045110	28-06-2021	A1L - 594x1470	Tekeningnummer
20045110-G1	Status	Schaal	20045110-RI-7
	Definitief - 3	1:200	

GeoInfra B.V.
Onderschieds Ingenieursbureau
BedrijvenPark BoschWierf
Eindmedijk 10
4751 XE OUD GASTEL
T 01665 349 350
E info@geoinfra.nl
I www.geoinfra.nl