
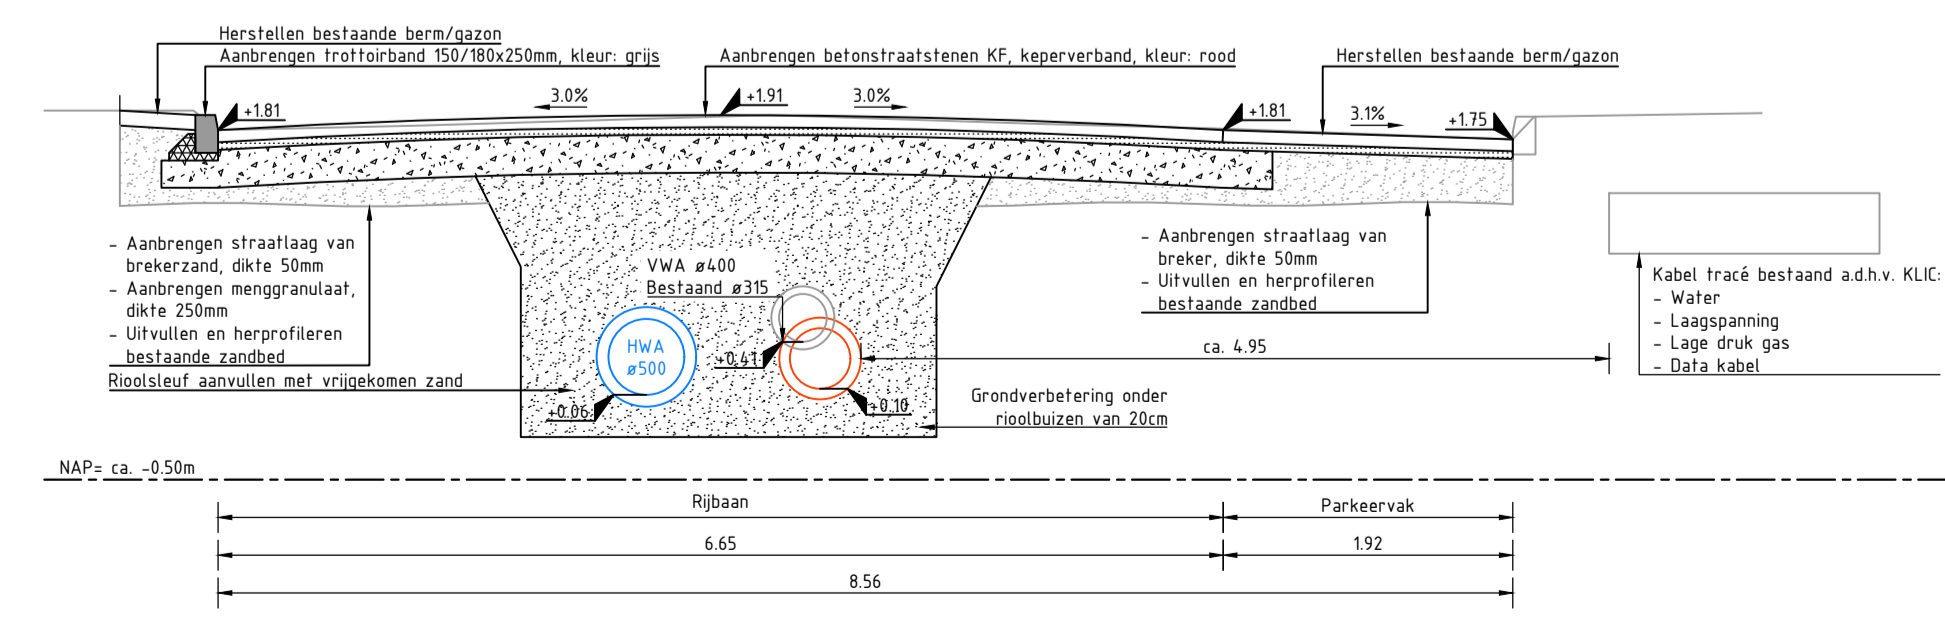


- VERKLARING**
- Algemeen & bestaande situatie**
- ***** Werkgrens
 - Bestaande situatie
 - Kadastrale grens
 - Bestaande boomkroon
 - Bestaande inrit / looppoort
 - Bestaande rioolleiding incl. diameter, materiaal en BOB indien bekend
- Nieuwe situatie riool**
- Inspectieput incl. putdekselhoogte
 - Trottoirkolk
 - Straatkolk
 - Lichtmast
 - Verkeersbord
 - Afzetpaal
 - Zitbank
 - Afvalbak
 - Boom
 - Bestaande bebouwing
 - Theoretische lijn sleufbestikting
- Beton ø500 60m** Aanbrengen rioolleiding HWA incl. materiaal, diameter, lengte en afschotrichting
 IBeton GW = Gewapende betonbuis
- Beton ø500 60m** Aanbrengen rioolleiding VWA incl. materiaal, diameter, lengte en afschotrichting
 Beton GW = Gewapende betonbuis
- 0.25 -0.25 Aanbrengen put HWA met bob
 - 0.25 -0.25 Aanbrengen put VWA met bob
 - Aanbrengen trottoirkolk
 - Aanbrengen straatkolk
 - GO-00001 150 Nieuwe putnummer HWA incl. maaiweld hoogte en inwendige putafmetingen
 - GA-08700 150 Nieuwe putnummer VWA incl. maaiweld hoogte en inwendige putafmetingen
 - Aanbrengen lichtmast, voor type's zie '20045110-DO-VH' tekeningen
 - Aanbrengen boom, voor types zie '20045110-DO-VH' tekeningen
 - Aanbrengen meerstammige, voor types zie '20045110-DO-VH' tekeningen
- Kabels & Leidingen**
- Datatransport
 - Datatransport glasvezel - Eurofiber
 - Laagspanning - Enexis
 - Middenspanning - Enexis
 - Gas lage druk - Enexis
 - Gas hoge druk - Enexis
 - Water

BLAD 8
Schaal 1 : 200

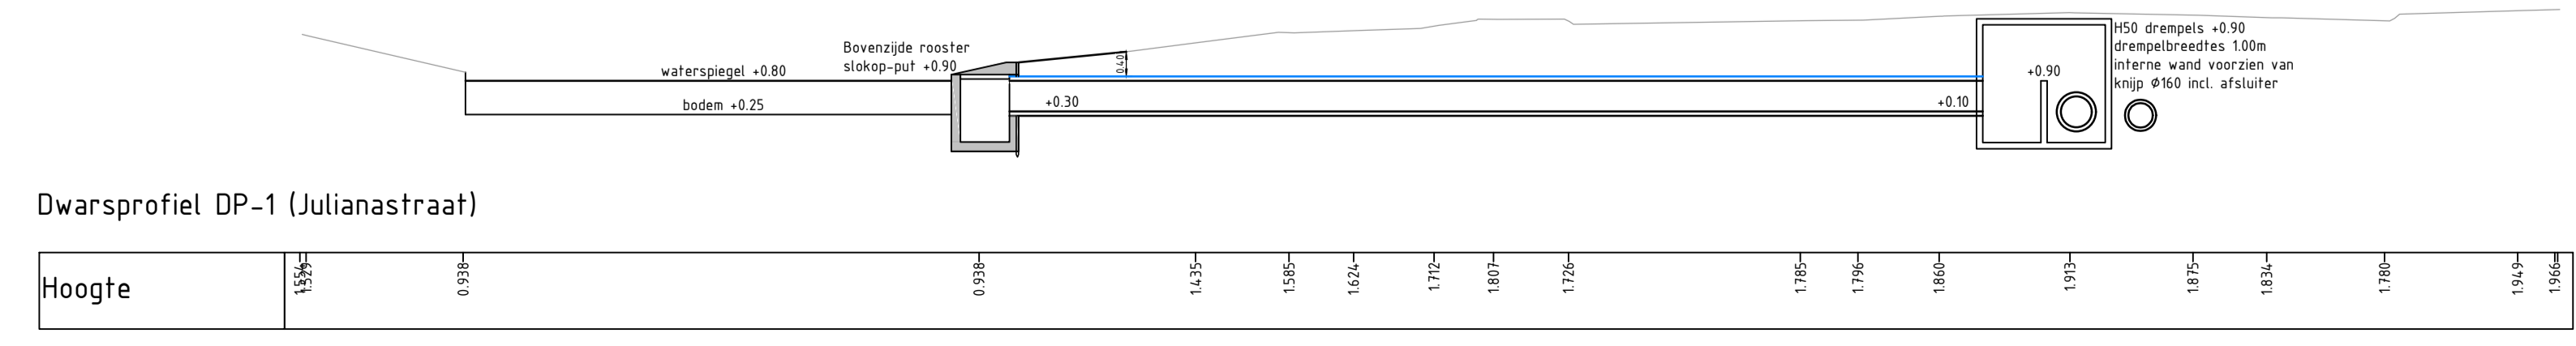

Dwarsprofiel I t.h.v. Julianastraat
Schaal 1:50

OPMERKINGEN:
 Maten in meters, tenzij anders vermeld
 Peilmaten in meters t.o.v. N.A.P.
 0 2 4 6 8m

Revisie	Datum	Omschrijving	Getekend door
D-3	28-06-2021	Definitief versie 3	P.L. Le Pair
D-2	18-06-2021	Definitief versie 2	P.L. Le Pair
D-1	27-05-2021	Definitief versie 1	P.L. Le Pair
C-1	23-04-2021	Concept versie 1	P.L. Le Pair

Gemeente Halderberge

Project: **Stamriool Oud Gastel Julianastraat**

Onderdeel: **Nieuwe situatie ondergrondse infra**

Opdrachtgever: **EO INFRA BV**
 Civieltechnisch ingenieursbureau
 BedrijvenPark BorchWier
 Emmenblok 18
 4751 NE OUD GASTEL
 T (0165) 349 350
 E info@geoinfra.nl
 I www.geoinfra.nl

Projectnummer	Datum	Formaat	In 8 bladen, bladnummer 8
20045110	28-06-2021	A1L - 594x1050	
Bestelnummer	Status	Schaal	Tekeningnummer
20045110-GI	Definitief - 3	1:200	20045110-RI-8