



- VERKLARING**
- Algemeen & bestaande situatie
- Bestaande situatie + bestaande hoogte(s)
 - Bestaande inrit
 - Bestaande looppoort
 - Bestaande ingang winkel/woning markt
 - Bestaande bebouwing
 - Kadastrale grens
 - Bestaande boomkroon
 - Inspectieput incl. putdekselhoogte
 - Straatkoek
 - Trottoirkoek / geleidebandkoek
 - Lichtmast
 - Verkeersbord / straatnaambord
 - Afzetpaal
 - Zitbank
 - Afvalbak
 - Fietsbeugel
 - Regelkast
 - Boom incl. stamdiameter
 - Ondergrondse bestaande container restafval
- Nieuwe situatie**
- Materiaalgrens
 - Aanbrengen corfenstaalrand excl. zitrand, zichthoogte= 150mm
 - Aanbrengen corfenstaalrand incl. zitrand, zichthoogte= 450mm
 - Aanbrengen opsluitband 60x200mm, kleur: grijs
 - Aanbrengen opsluitband 100x200mm, kleur: grijs
 - Aanbrengen opsluitband 150x250mm, kleur: grijs
 - Aanbrengen opsluitband 200x250mm, kleur: grijs
 - Aanbrengen parkband 500mm, kleur: grijs
 - Aanbrengen geleideband 50/200x250mm, kleur: hardsteen
 - Aanbrengen trottoirband 130/150x250mm, kleur: grijs
 - Aanbrengen trottoirband 130/150x250mm, kleur: grijs (hergebruik)
 - Aanbrengen trottoirband 180/200x250mm, kleur: hardsteen
 - Aanbrengen verloopband
 - Aanbrengen inritbanden 650x200x500mm, kleur: hardsteen
 - Aanbrengen inritbanden 600x200x300mm, kleur: grijs
 - Aanbrengen straatkoek SVA S300/80 P-line GB1, locatie indicatief
 - Exacte locatie conform hoogteplan aanmer
 - Aanbrengen trottoirkoek SVA T430 P-line, locatie indicatief
 - Exacte locatie conform hoogteplan aanmer
 - Hergebruik bestaande straatkoek
 - Aanbrengen HWA & VVA inspectieputrand incl. deksel
 - Bestaand putrand incl. deksel op hoogte brengen
 - Aanbrengen mindervalde parkeervak
 - Aanbrengen fietsbeugel, type: Solid
 - Aanbrengen grondpot tbv viagemast (hergebruik)
 - Aanbrengen afvalbak, corfenstaal #300mm, hoogte = 85mm, type: Tubo
 - Aanbrengen inzinkbare afzetpaal #10mm, hoogte = 470mm, type: Velopa
 - Aanbrengen inzinkbare afzetpaal #245mm, hoogte = 460mm, type: "Terreno" GHM-ECLATEC
 - Aanbrengen bestaande betonnen afzetpaal p.v. Onder de Toren en SWEERE
 - Aanbrengen verankeringspunt (exacte locatie nader te bepalen)
 - Aanbrengen lichtmast (o.b.v. lichtberekening van 2020-12-15)
 - A' = Estampille 4,8m, Oraled V3 Oraled 2 LRM, 100mA, 25W 3000K IRC70
 - B' = Estampille 4,8m, Senled 2 BR S312 E4, 200mA, 25W 3000K IRC70
 - C' = Estampille 6,0m, Oraled V3 Oraled 2 LRM, 350mA, 41W 3000K IRC70
 - D' = Estampille 6,0m, Oraled V3 Oraled 2 ERL, 200mA, 25W 3000K IRC70
 - Aanbrengen ondergrondse containers (door derden)
 - Aanbrengen bovengrondse container, inzameling kleine electronica (door derden)
 - Aanbrengen menggranulaat
 - Aanbrengen straatbakstenen DF, elleboogverband, kleur: geel (hergebruik)
 - Aanbrengen straatbakstenen DF, halfsteensverband, kleur: rood (hergebruik)
 - Aanbrengen straatbakstenen DF, elleboogverband, kleur: rood (hergebruik)
 - Aanbrengen straatbakstenen KF, lintverband, kleur: rood (hergebruik)
 - Aanbrengen straatbakstenen KF, keperverband, kleur: geel (hergebruik)
 - Aanbrengen straatbakstenen KF, elleboogverband, kleur: rood (hergebruik)
 - Aanbrengen straatbakstenen KF, keperverband, kleur: opsmeltd (hergebruik)
 - Aanbrengen straatbakstenen WF, elleboogverband, kleur: Bruno (bezand) 80% & Basalt 20%
 - Aanbrengen straatbakstenen WF, keperverband, kleur: Bruno (bezand) 80% & Basalt 20%
 - Aanbrengen straatbakstenen KF, keperverband, kleur: Bruno (bezand)
 - Aanbrengen straatbakstenen KF, elleboogverband, kleur: Bruno (bezand)
 - Aanbrengen betonstraatstenen KF, keperverband, kleur: rood
 - Aanbrengen betonstraatstenen KF, elleboogverband, kleur: antraciet
 - Aanbrengen betonstraatstenen KF, elleboogverband, kleur: antraciet (hergebruik)
 - Aanbrengen betonstraatstenen KF in hart verkeersplateau, keperverband, kleur: paars
 - Aanbrengen betonstraatstenen KF in verkeersplateau van 12 strekken, lintverband, kleur: grijs
 - Aanbrengen betonstraatstenen KF in hart verkeersplateau, keperverband, kleur: paars (hergebruik)
 - Aanbrengen betonstraatstenen KF in verkeersplateau van 12 strekken, lintverband, kleur: grijs (hergebruik)
 - Aanbrengen betontegels 300x300x60mm, kleur: grijs
 - Aanbrengen betontegels 300x300x60mm, kleur: grijs (hergebruik)
 - Aanbrengen natuursteen, kleur: blauw-grijs (hergebruik)
 - Aanbrengen italiaans portier
 - Aanbrengen voetgangersoversteekplaats betonstraatstenen KF, elleboogverband, kleur: wit
 - Aanbrengen drempelmarkering van betonstraatstenen KF, kleur: wit, zwart, grijs
 - Aanbrengen 0,21-0,21 markering van betonstraatstenen KF, kleur: wit
 - Aanbrengen 1-1 markering van betonstraatstenen KF, kleur: wit
 - Aanbrengen doorgetrokken markering van betonstraatstenen KF, kleur: wit
 - Aanbrengen markering parkeervaksheding van betonstraatstenen KF, kleur: wit
 - Herstraten
 - Aanbrengen grasbetontegels
 - Aanbrengen groenvak (door derden)
 - Aanbrengen gras/gazon, type: low maintenance
 - Afwerken en inzaaien bermen
 - Aanbrengen boombak #2m, type: Shrubtub cylindrical
 - Aanbrengen boom (door derden)
 - Aanbrengen meerstammige boom (door derden)

BLAD 2
Schaal 1:200

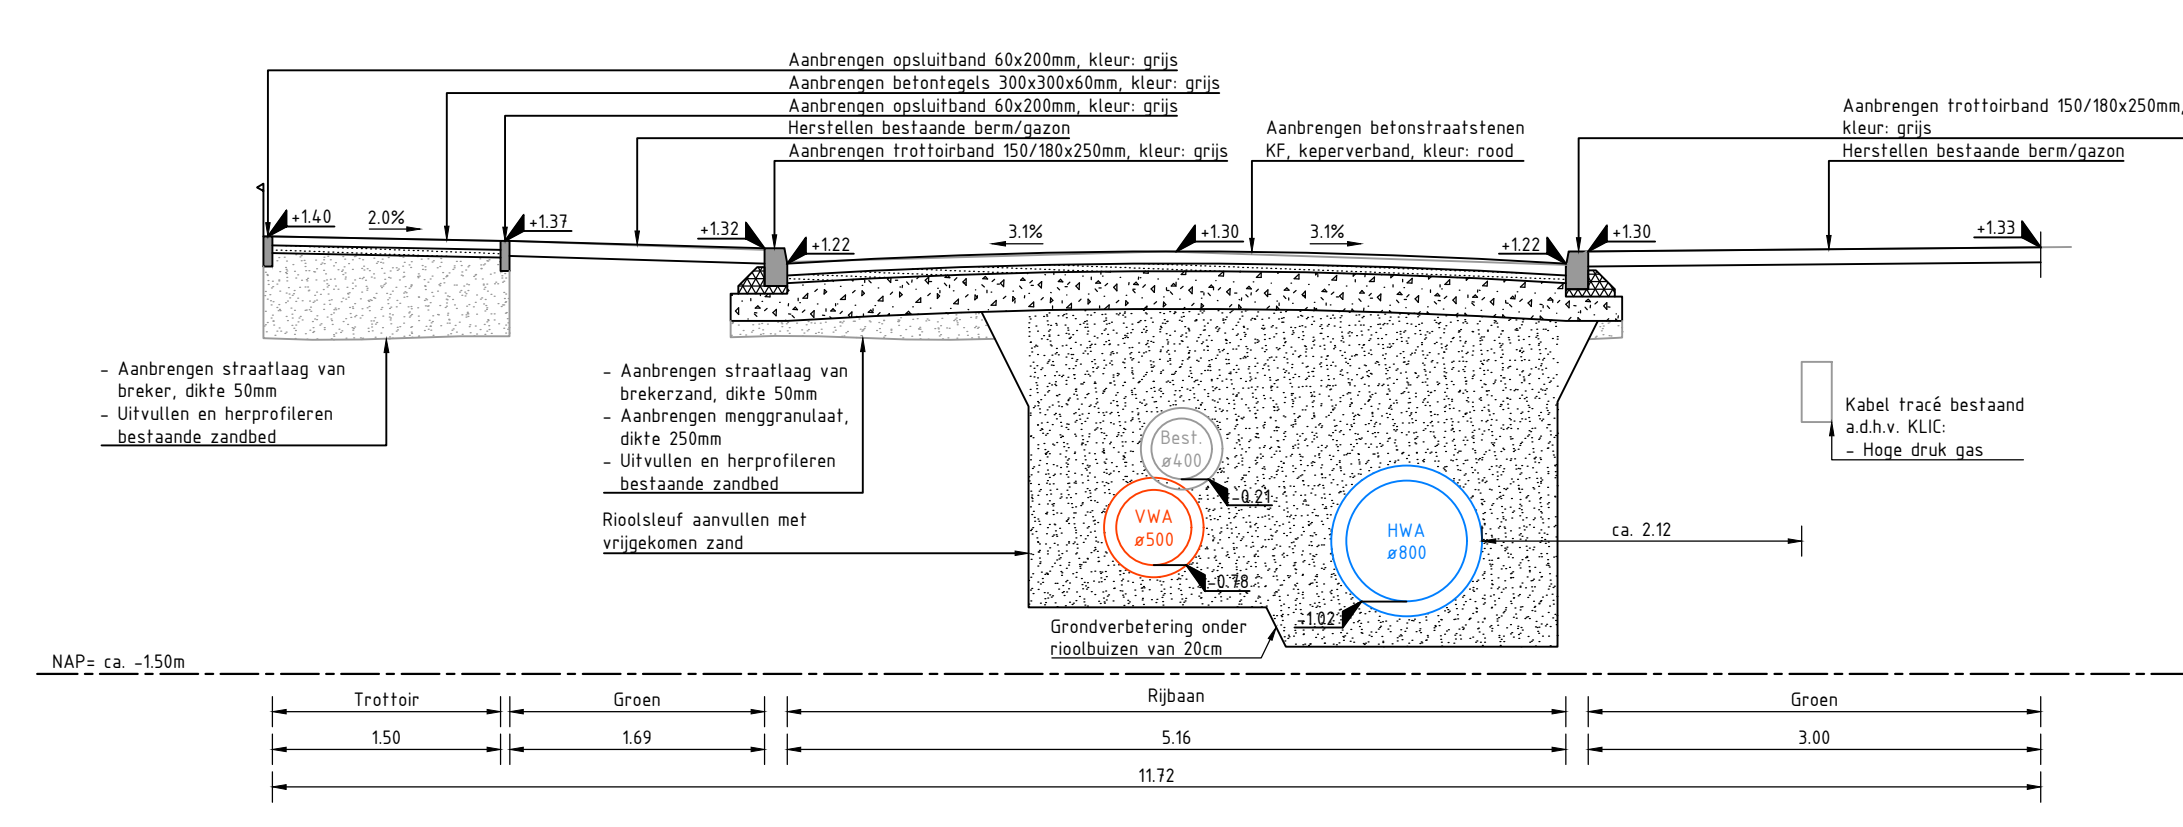

Dwarsprofiel B t.h.v. Kolonel Den Oudenstraat
Schaal 1:50

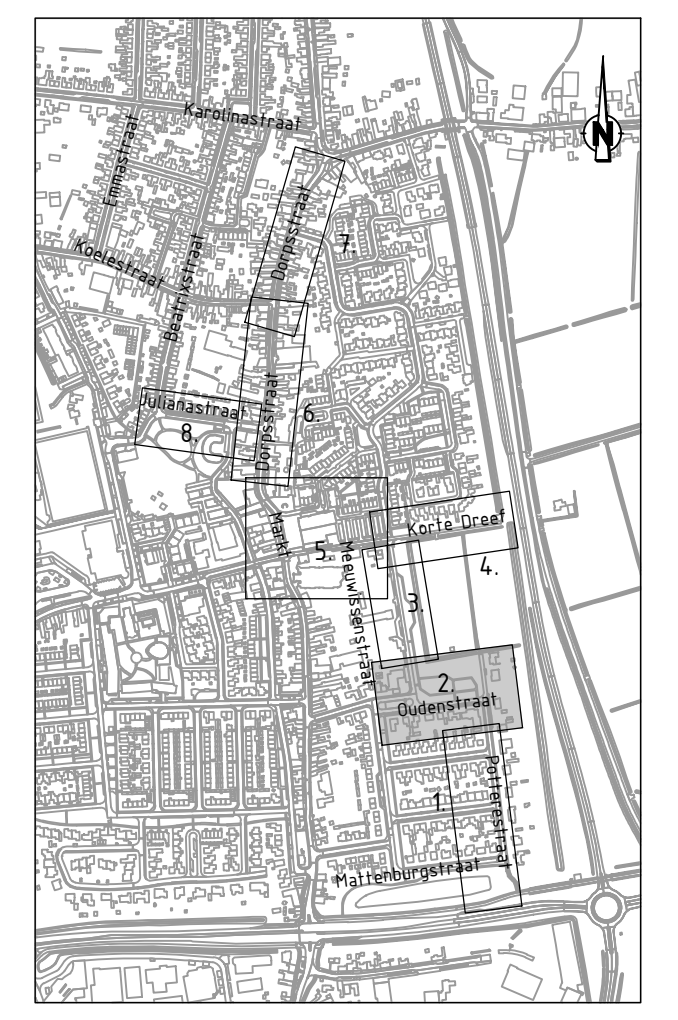

OPMERKINGEN:
Meten in meters, tenzij anders vermeld
Peilmaten in meters t.o.v. N.A.P.

D-4	28-06-2021	Definitief versie 4	P.L. Le Pair
D-3	18-06-2021	Definitief versie 3	P.L. Le Pair
D-2	27-05-2021	Definitief versie 2	P.L. Le Pair
D-1	07-05-2021	Definitief versie 1	P.L. Le Pair
C-1	23-04-2021	Concept versie 1	P.L. Le Pair
Versie	Datum	Omschrijving	Getekend door

Gedrukt door: **Gemeente Halderberge**

Project: **Stamriool Oud Gastel**
Kolonel den Oudenstraat & Monseigneur Meeuwissenstraat

Onderdeel: **Nieuwe situatie bovengrondse infra**

Gedrukt door	Projectnummer	Datum	Formaat	In
	20045110	28-06-2021	A0L - 841x1050	8 bladen, bladnummer 2
Ge	Bestelnummer	Status	Schaal	Tekeningnummer
	20045110-G1	Definitief - 4	1:200	20045110-VH-2

Overheidsinstelling: **INFRA BV**
Bedrijfsnaam: **INFRA BV**
Civieltechnisch ingenieursbureau
Bedrijfsnaam: **INFRA BV**
Eenheidsnr: 18
4751 KE OUD GASTEL
T 0100 346 300
E info@geontra.nl
www.geontra.nl