


Dwarsprofiel F t.h.v. Markt  
Schaal 1:50

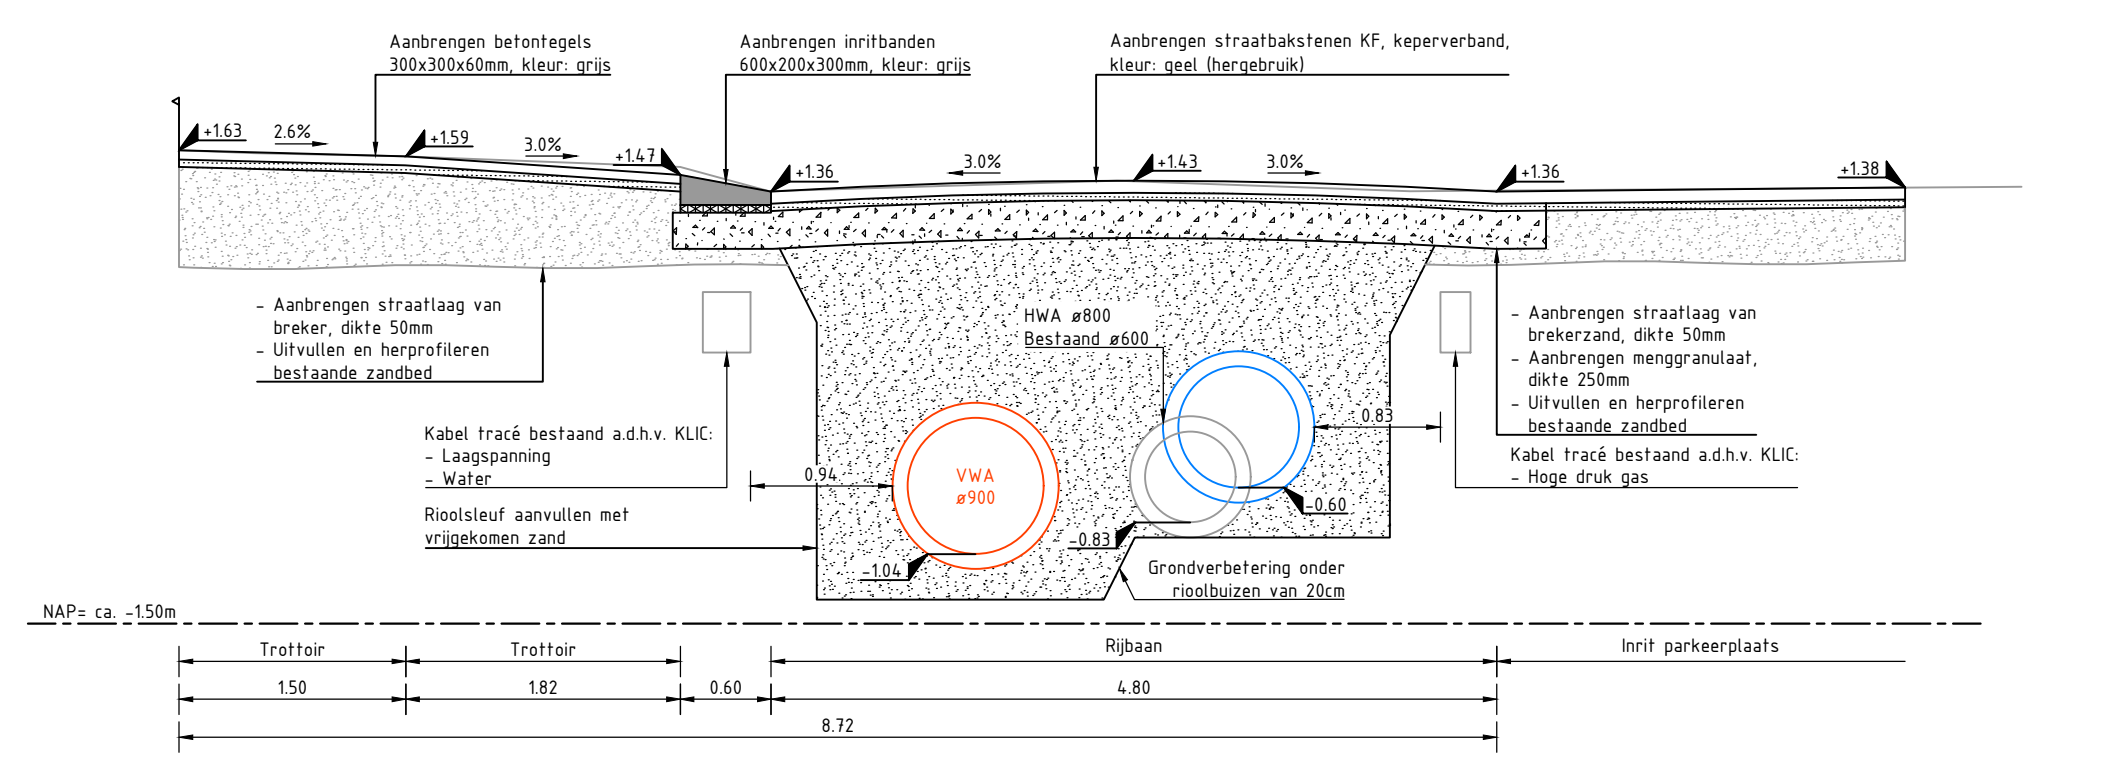

Dwarsprofiel E t.h.v. Korte Dreef (westzijde)  
Schaal 1:50

- VERKLARING**  
Algemeen & bestaande situatie
- Bestaande situatie - bestaande hoogtes
  - Bestaande inrit
  - Bestaande looppoort
  - Bestaande ingang winkel/woning markt
  - Bestaande bebouwing
  - Kadastrale grens
  - Bestaande boomgrens
  - Inspectieput incl. putdiktehoogte
  - Straatkalk
  - Trottoirkalk / geleidebandkalk
  - Lichtmast
  - Verkeersbord / straatnaambord
  - Afzetpaal
  - Zifbank
  - Afzetbak
  - Fuortegel
  - Regelkast
  - Boom incl. standaanter
  - Ondergrondse bestaande container restafval
- Nieuwe situatie**
- Materiaalgrens
  - Aanbrengen corfentsealrand ext. zijrand, zijkthoogte 150mm
  - Aanbrengen corfentsealrand int. zijrand, zijkthoogte 450mm
  - Aanbrengen opsluitband 60x200mm, kleur: grijs
  - Aanbrengen opsluitband 100x200mm, kleur: grijs
  - Aanbrengen opsluitband 150x250mm, kleur: grijs
  - Aanbrengen opsluitband 200x250mm, kleur: grijs
  - Aanbrengen parkband 500mm, kleur: grijs
  - Aanbrengen geleideband 50/200x250mm, kleur: hardsteen
  - Aanbrengen trottoirband 150/150x250mm, kleur: grijs
  - Aanbrengen trottoirband 150/150x250mm, kleur: grijs (hergebruik)
  - Aanbrengen trottoirband 180/200x250mm, kleur: hardsteen
  - Aanbrengen verloopband
  - Aanbrengen inritbanden 650x200x500mm, kleur: hardsteen
  - Aanbrengen inritbanden 600x200x300mm, kleur: grijs
  - Aanbrengen straatkalk SVA 51300/80 P-line GBL, locale indicatief
  - Exacte locale conform hoogtelijn aanneer
  - Aanbrengen trottoirkalk SVA T1530 P-line, locale indicatief
  - Exacte locale conform hoogtelijn aanneer
  - Hergebruik bestaande straatkalk
  - Aanbrengen HVA & VVA inspectieput incl. dekset
  - Bestaand putrand incl. dekset op hoogte brengen
  - Aanbrengen nindervalede parkeervak
  - Aanbrengen fietsbeugel, type Solid
  - Aanbrengen grondput fiv vlaggenmast (hergebruik)
  - Aanbrengen afzetbak, corfentseal 4000mm, hoogte = 850mm, type Tubo
  - Aanbrengen inzetbare afzetpaal ø100mm, hoogte = 670mm, type V40pa
  - Aanbrengen inzetbare afzetpaal ø250mm, hoogte = 440mm, type "Terrein" GPM-ELLATEC
  - Aanbrengen bestaande betonnen afzetpaal 1 p.v. Onder de Toren en SWEERE
  - Aanbrengen verankeringspunt (exacte locale nader te bepalen)
  - Aanbrengen lichtmast (b.v. lichtberekening van 2020-12-15):  
A' = Estampille 4,0m, Graded V3 Graded 2 LHM, 100mA, 25W 3000K IRC70  
B' = Estampille 4,0m, Graded 2, 3B, SBT2 EEA, 200mA, 25W 3000K IRC70  
C' = Estampille 6,0m, Graded V3 Graded 2 LHM, 350mA, 25W 3000K IRC70  
D' = Estampille 8,0m, Graded V3 Graded 2 EHL, 200mA, 25W 3000K IRC70
  - Aanbrengen ondergrondse containers (door derden)
  - Aanbrengen bovengrondse container, inzameling kleine electronica (door derden)
  - Aanbrengen menggranulaat
  - Aanbrengen straatbakstenen DF, elleboogverband, kleur: geel (hergebruik)
  - Aanbrengen straatbakstenen DF, halfsteensverband, kleur: rood (hergebruik)
  - Aanbrengen straatbakstenen DF, elleboogverband, kleur: rood (hergebruik)
  - Aanbrengen straatbakstenen KF, lintverband, kleur: rood (hergebruik)
  - Aanbrengen straatbakstenen KF, keperverband, kleur: geel (hergebruik)
  - Aanbrengen straatbakstenen KF, elleboogverband, kleur: rood (hergebruik)
  - Aanbrengen straatbakstenen KF, keperverband, kleur: gemiddeld (hergebruik)
  - Aanbrengen straatbakstenen WF, elleboogverband, kleur: Bruno (bezaad) 80% & Basalt 20%
  - Aanbrengen straatbakstenen WF, keperverband, kleur: Bruno (bezaad) 80% & Basalt 20%
  - Aanbrengen straatbakstenen KF, keperverband, kleur: Bruno (bezaad)
  - Aanbrengen straatbakstenen KF, elleboogverband, kleur: Bruno (bezaad)
  - Aanbrengen betonstraatstenen KF, keperverband, kleur: rood
  - Aanbrengen betonstraatstenen KF, elleboogverband, kleur: antraciet
  - Aanbrengen betonstraatstenen KF, elleboogverband, kleur: antraciet (hergebruik)
  - Aanbrengen betonstraatstenen KF in hart verkeersplein, keperverband, kleur: paars
  - Aanbrengen betonstraatstenen KF in verkeersplein van 12 strekken, lintverband, kleur: grijs
  - Aanbrengen betonstraatstenen KF in hart verkeersplein, keperverband, kleur: paars (hergebruik)
  - Aanbrengen betonstraatstenen KF in verkeersplein van 12 strekken, lintverband, kleur: grijs (hergebruik)
  - Aanbrengen betontegels 300x300x60mm, kleur: grijs
  - Aanbrengen betontegels 300x300x60mm, kleur: grijs (hergebruik)
  - Aanbrengen natuursteen, kleur: blauw-grijs (hergebruik)
  - Aanbrengen italiaans porfier
  - Aanbrengen voetgangersoversteekplaats betonstraatstenen KF, elleboogverband, kleur: wit
  - Aanbrengen drempelmarkering van betonstraatstenen KF, kleur: wit, zwart, grijs
  - Aanbrengen 021-021 markering van betonstraatstenen KF, kleur: wit
  - Aanbrengen 1-1 markering van betonstraatstenen KF, kleur: wit
  - Aanbrengen doorgetrokken markering van betonstraatstenen KF, kleur: wit
  - Aanbrengen markering parkeervakafdeling van betonstraatstenen KF, kleur: wit
  - Herstraten
  - Aanbrengen grasbetondegels
  - Aanbrengen groenvak (door derden)
  - Aanbrengen gras/gazon, type low maintenance
  - Afwerken en inzaaien bermen
  - Aanbrengen boombak ø2m, type Shrubub cylindrical
  - Aanbrengen boom (door derden)
  - Aanbrengen meerstammige boom (door derden)

**OPMERKINGEN**  
Maten in meters, tenzij anders vermeld  
Foto's in meters 1:00, N.A.P.

| Code | Datum      | Omschrijving        | Uitgever     |
|------|------------|---------------------|--------------|
| D-4  | 28-06-2021 | Definitief versie 4 | P.L. Le Pair |
| D-3  | 18-06-2021 | Definitief versie 3 | P.L. Le Pair |
| D-2  | 27-05-2021 | Definitief versie 2 | P.L. Le Pair |
| D-1  | 07-05-2021 | Definitief versie 1 | P.L. Le Pair |
| C-1  | 23-04-2021 | Concept versie 1    | P.L. Le Pair |

Opdrachtgever: **Gemeente Halderberge**

Project: **Stamrool Oud Gastel  
Markt, het Hof, Korte Dreef & Langzaamverkeer route**

Onderwerp: **Nieuwe situatie bovengrondse infra**

| Gepland door | Projectnummer | Datum      | Formaat       | Tekeningnummer |
|--------------|---------------|------------|---------------|----------------|
|              | 20045110      | 28-06-2021 | A0 - 841x1470 | 5              |
|              | 20045110-G1   |            |               | 1:200          |

in: B - laden, tekeningnummer: **20045110-VH-5**