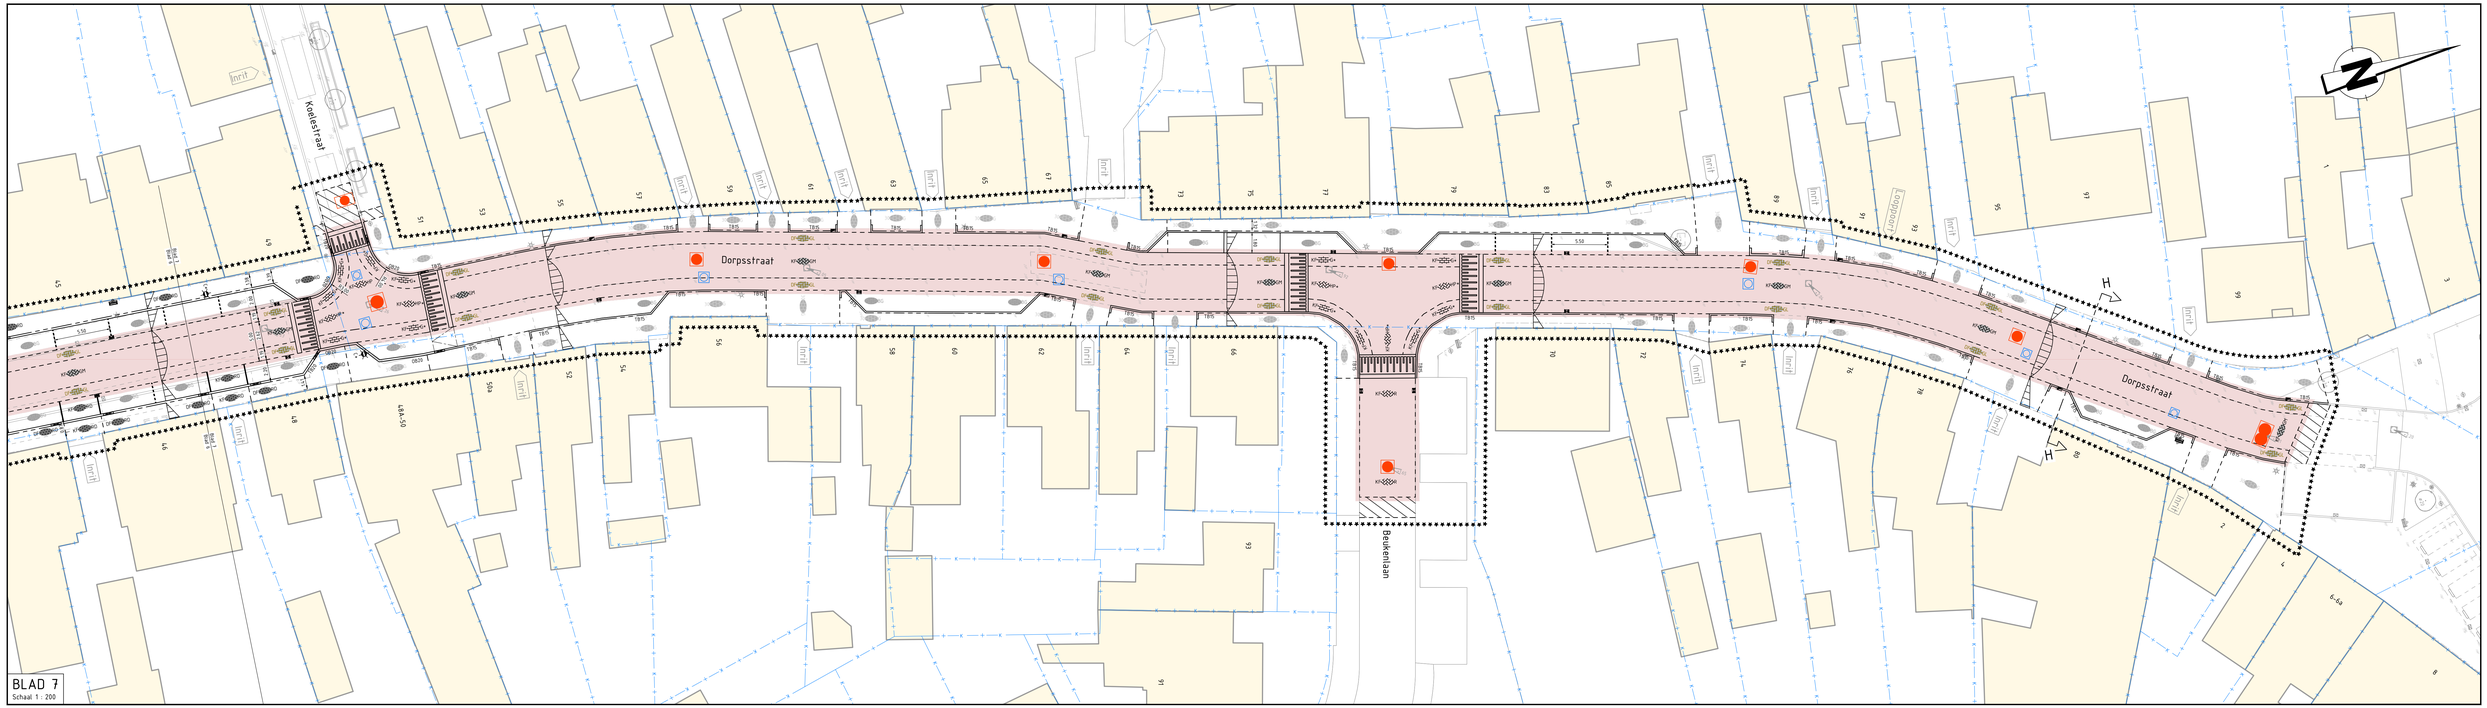

VERKLARING

Algemeen & bestaande situatie

- Werkgrens
- Bestaande situatie + bestaande hoogte(s)
- Bestaande inrit
- Bestaande looppoort
- Bestaande ingang winkel/woning markt
- Bestaande bebouwing
- Kadastrale grens
- Bestaande boomkroon
- Inspectieput incl. putdekselhoogte
- Straatkolk
- Trottoirkolk / geleidebandkolk
- Lichtmast
- Verkeersbord / straatnaambord
- Afzetpaal
- Zitbank
- Afvalbak
- Fietsbeugel
- Regelkast
- Boom incl. stamdiameter
- Ondergrondse bestaande container restafval

Nieuwe situatie

- Materiaalgrens
- Aanbrengen cortenstaalrand excl. zitrand, zichthoogte= 150mm
- Aanbrengen cortenstaalrand incl. zitrand, zichthoogte= 450mm
- Aanbrengen opsluitband 60x200mm, kleur: grijs
- Aanbrengen opsluitband 100x200mm, kleur: grijs
- Aanbrengen opsluitband 150x250mm, kleur: grijs
- Aanbrengen opsluitband 200x250mm, kleur: grijs
- Aanbrengen parkband 500mm, kleur: grijs
- Aanbrengen geleideband 50/200x250mm, kleur: hardsteen
- Aanbrengen trottoirband 130/150x250mm, kleur: grijs
- Aanbrengen trottoirband 130/150x250mm, kleur: grijs (hergebruik)
- Aanbrengen trottoirband 180/200x250mm, kleur: hardsteen
- Aanbrengen verloopband
- Aanbrengen inritbanden 650x200x500mm, kleur: hardsteen
- Aanbrengen inritbanden 600x200x300mm, kleur: grijs
- Aanbrengen straatkolk SVA S1300/80 P-line GB1, locatie indicatief Exacte locatie conform hoogteplan aannemer
- Aanbrengen trottoirkolk SVA T4530 P-line, locatie indicatief Exacte locatie conform hoogteplan aannemer
- Hergebruik bestaande straatkolk
- Aanbrengen HWA & VWA inspectiepuitrand incl. deksel
- Bestaand puitrand incl. deksel op hoogte brengen
- Aanbrengen mindervalide parkeervak
- Aanbrengen fietsbeugel, type: Solid
- Aanbrengen grondpot tbv vlaggenmast (hergebruik)
- Aanbrengen afvalbak, cortenstaal ø300mm, hoogte = 865mm, type: Tubo
- Aanbrengen inzinkbare afzetpaal ø101mm, hoogte = 670mm, type: Velopa
- Aanbrengen inzinkbare afzetpaal ø245mm, hoogte = 460mm, type: "Terreno" GHM-ECLATEC
- Aanbrengen bestaande betonnen afzetpalen t.p.v. Onder te Toren en SWEERE
- Aanbrengen veranker ingspunt (exacte locatie nader te bepalen)
- Aanbrengen lichtmast (o.b.v. lichtberekening van 2020-12-15)
  A" = Estampille 4,8m, Oraled V3 Oraled 2 LRM, 100mA 15W 3000K IRC70
  B" = Estampille 4,8m, Seoled 2 3BLSB12 ECA, 200mA 25W 3000K IRC70
  C" = Estampille 6,0m, Oraled V3 Oraled 2 LRM, 350mA 41W 3000K IRC70
  D" = Estampille 8,0m, Oraled V3 Oraled 2 ERL, 200mA 25W 3000K IRC70
- Aanbrengen ondergrondse containers (door derden)
- Aanbrengen bovengrondse container, inzameling kleine electronica (door derden)
- Aanbrengen menggranulaat
- Aanbrengen straatbaksteen DF, elleboogverband, kleur: geel (hergebruik)
- Aanbrengen straatbaksteen DF, halfsteensverband, kleur: rood (hergebruik)
- Aanbrengen straatbaksteen DF, elleboogverband, kleur rood (hergebruik)
- Aanbrengen straatbaksteen KF, lintverband, kleur: rood (hergebruik)
- Aanbrengen straatbaksteen KF, keperverband, kleur geel (hergebruik)
- Aanbrengen straatbaksteen KF, elleboogverband, kleur: rood (hergebruik)
- Aanbrengen straatbaksteen KF, keperverband, kleur: gemelleerd (hergebruik)
- Aanbrengen straatbaksteen WF, elleboogverband, kleur: Bruno (bezand) 80% & Basalt 20%
- Aanbrengen straatbaksteen WF, keperverband, kleur: Bruno (bezand) 80% & Basalt 20%
- Aanbrengen straatbaksteen KF, keperverband, kleur: Bruno (bezand)
- Aanbrengen straatbaksteen KF, elleboogverband, kleur: Bruno (bezand)
- Aanbrengen betonstraatsteen KF, keperverband, kleur: rood
- Aanbrengen betonstraatsteen KF, elleboogverband, kleur: antraciet
- Aanbrengen betonstraatsteen KF, elleboogverband, kleur: antraciet (hergebruik)
- Aanbrengen betonstraatsteen KF in hart verkeersplateau, keperverband, kleur: paars
- Aanbrengen betonstraatsteen KF in verkeersplateau van 12 strekken, lintverband, kleur: grijs
- Aanbrengen betonstraatsteen KF in hart verkeersplateau, keperverband, kleur: paars (hergebruik)
- Aanbrengen betonstraatsteen KF in verkeersplateau van 12 strekken, lintverband, kleur: grijs (hergebruik)
- Aanbrengen betontegels 300x300x60mm, kleur: grijs
- Aanbrengen betontegels 300x300x60mm, kleur: grijs (hergebruik)
- Aanbrengen natuursteen, kleur: blauw-grijs (hergebruik)
- Aanbrengen italiaans porfier
- Aanbrengen voetgangersoversteekplaats betonstraatstenen KF, elleboogverband, kleur: wit
- Aanbrengen drempelmarkering van betonstraatstenen KF, kleur: wit, zwart, grijs
- Aanbrengen 021.-0.21 markering van betonstraatstenen KF, kleur: wit
- Aanbrengen 1-1 markering van betonstraatstenen KF, kleur: wit
- Aanbrengen doorgetrokken markering van betonstraatstenen KF, kleur: wit
- Aanbrengen markering parkeervakscheiding van betonstraatstenen KF, kleur: wit
- Herstraten
- Aanbrengen grasbetontegels
- Aanbrengen groenvak (door derden)
- Aanbrengen gras/gazon, type: low maintenance
- Afwerken en inzaaien bermen
- Aanbrengen boombak ø2m, type: Shrubtub cylindrical
- Aanbrengen boom (door derden)
- Aanbrengen meerstammige boom (door derden)

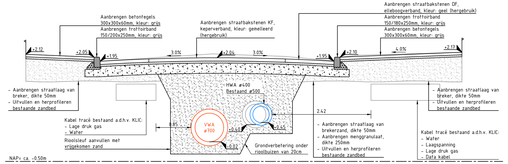

Dwarsprofiel H t.h.v. Dorpsstraat

Schaal 1:50

OPMERKINGEN:
Maten in meters, tenzij anders vermeld
Peilmaten in meters t.o.v. N.A.P.

0 2 4 6 8m

Versie	Datum	Omschrijving	Gekeurd door
D-4	28-06-2021	Definitief versie 4	P.L. Le Pair
D-3	18-06-2021	Definitief versie 3	P.L. Le Pair
D-2	27-05-2021	Definitief versie 2	P.L. Le Pair
D-1	07-05-2021	Definitief versie 1	P.L. Le Pair
C-1	23-04-2021	Concept versie 1	P.L. Le Pair

Opdrachtgever
Gemeente Halderberge

Project
Stamriool Oud Gastel
Dorpsstraat

Onderdeel
Nieuwe situatie bovengrondse infra

GEO INFRA B.V.
Civiele/technisch Ingenieursbureau
Bedrijvenpark Borchtlifeef
Emmetstuk 19
4751 XE OUD-GASTEL
T (0165) 349 350
E info@geoinfra.nl
I www.geoinfra.nl

Gekeurd door	Projectnummer	Datum	Formaat	In 8 bladen, bladnummer 7
	20045110	28-06-2021	A1L - 594x1260	
Gec	Bestelnummer	Status	Schaal	Tekeningnummer
	20045110-GI	Definitief - 4	1:200	20045110-VH-7