




poer v.o.c.,
1200x1200
(LxB)

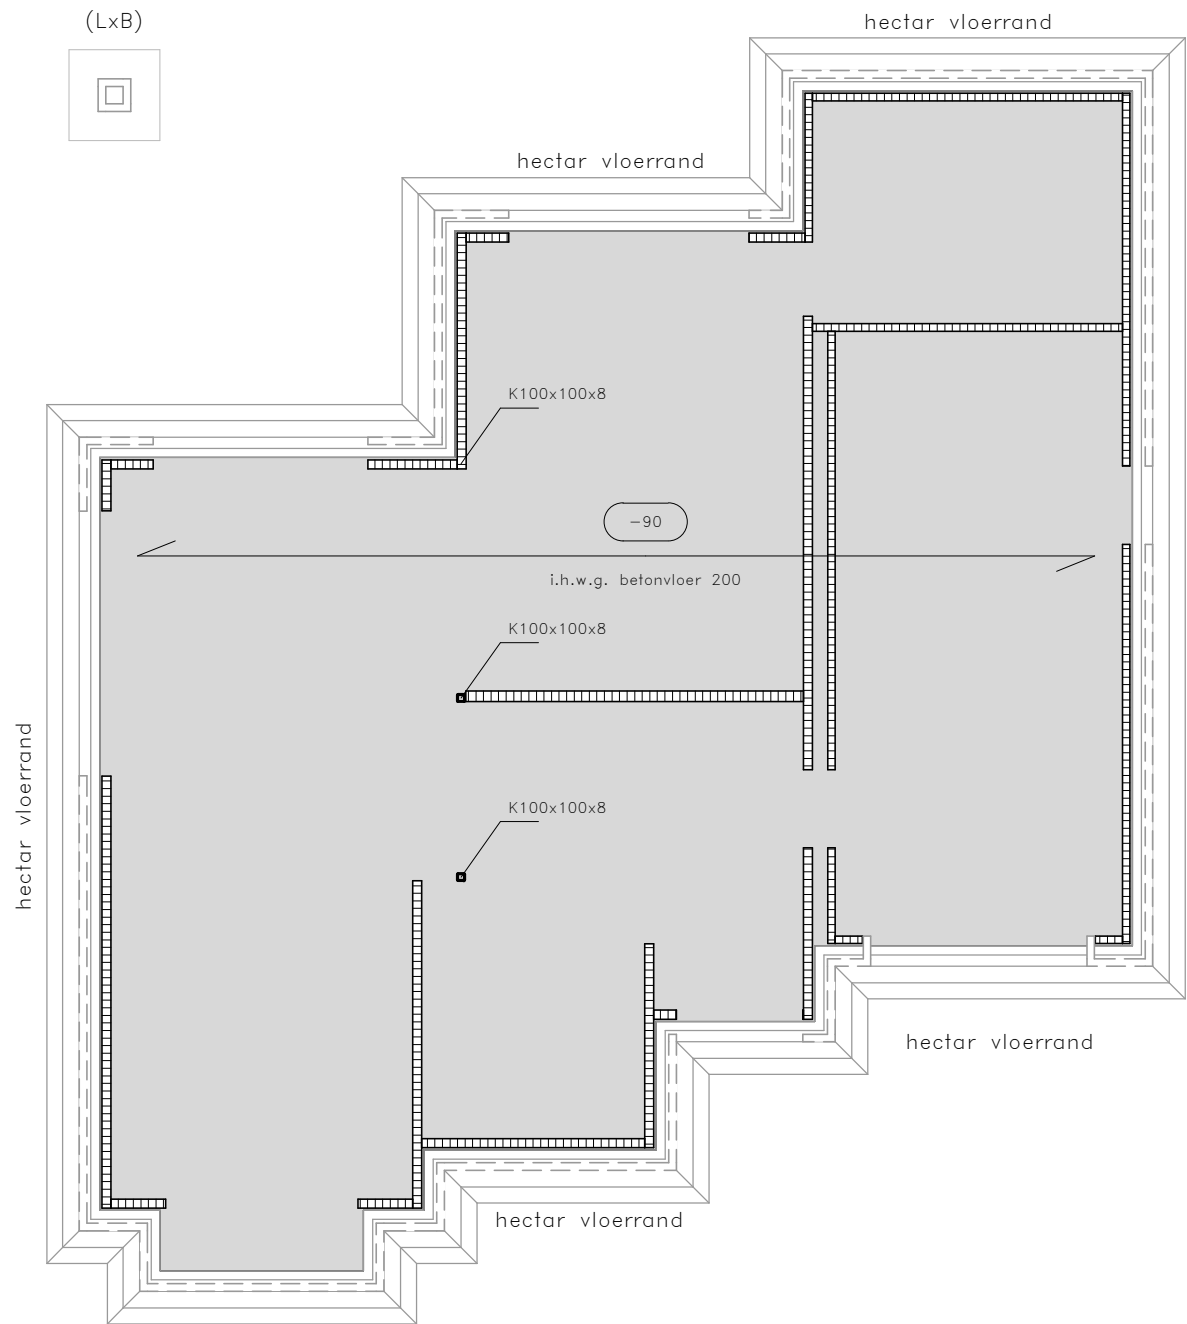


begane grond

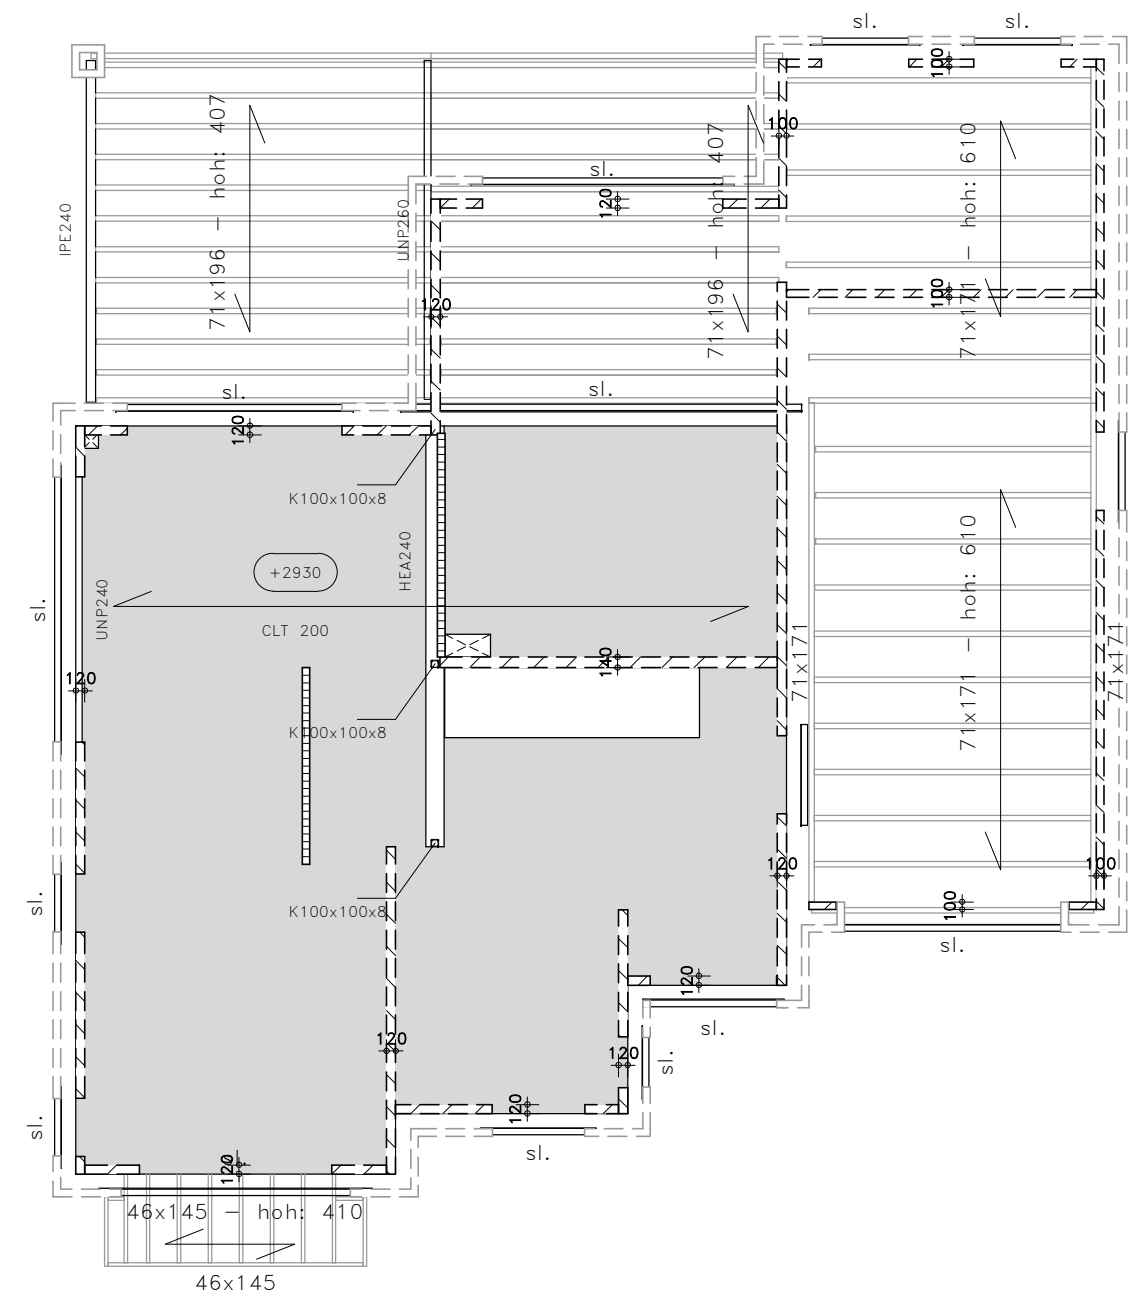


1e verdieping

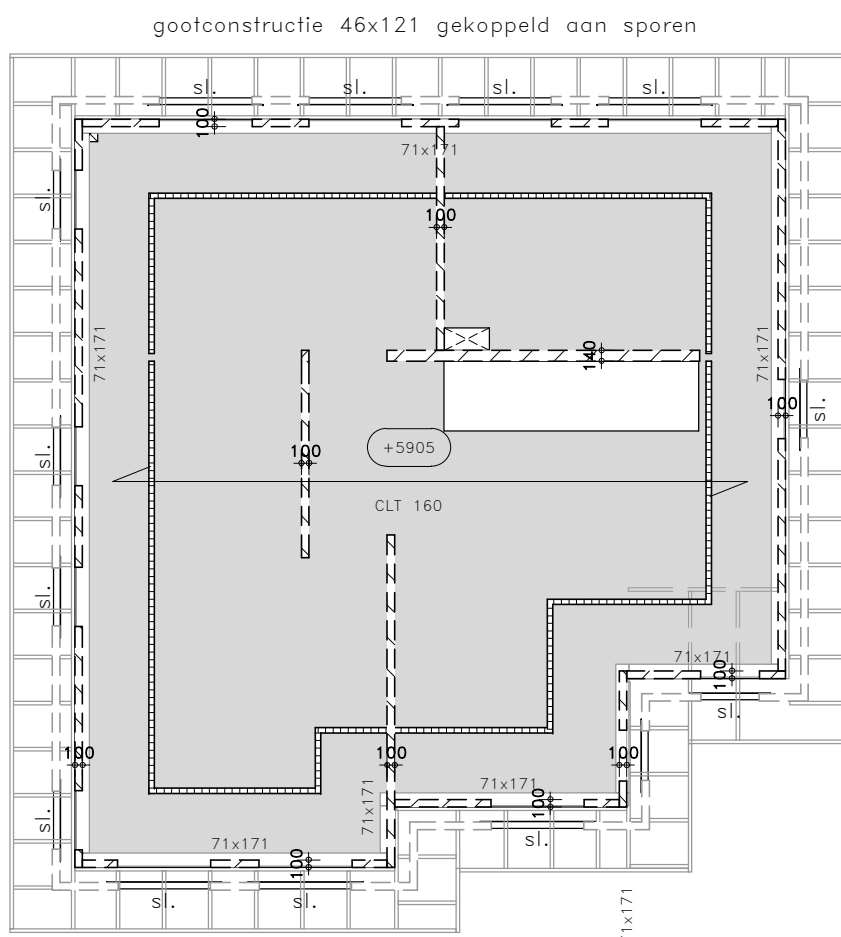

2e verdieping

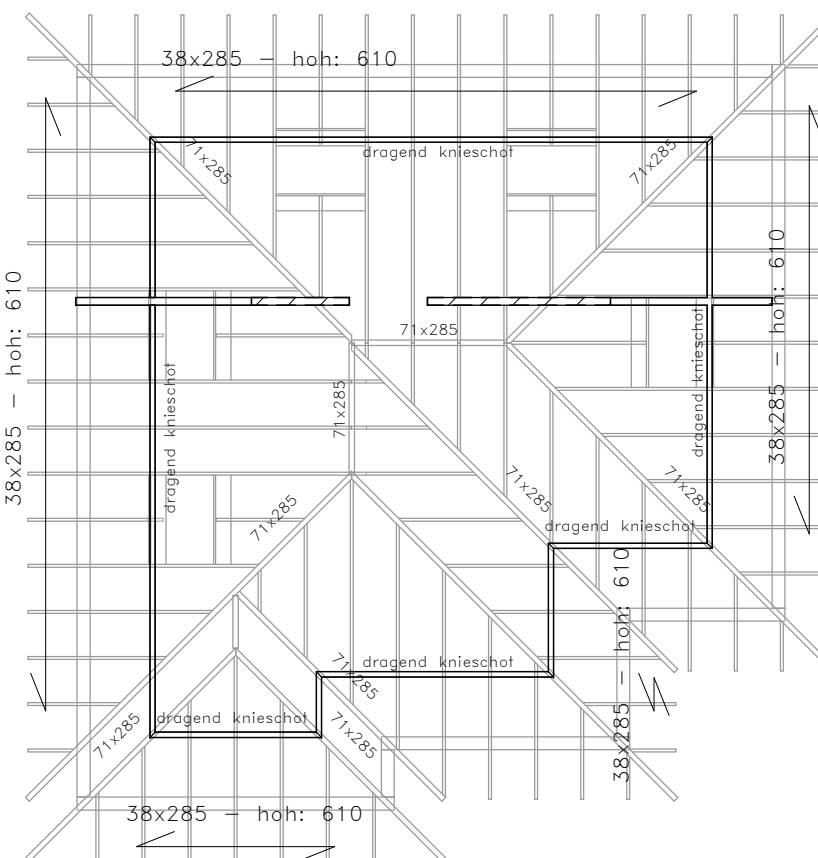

kapplan

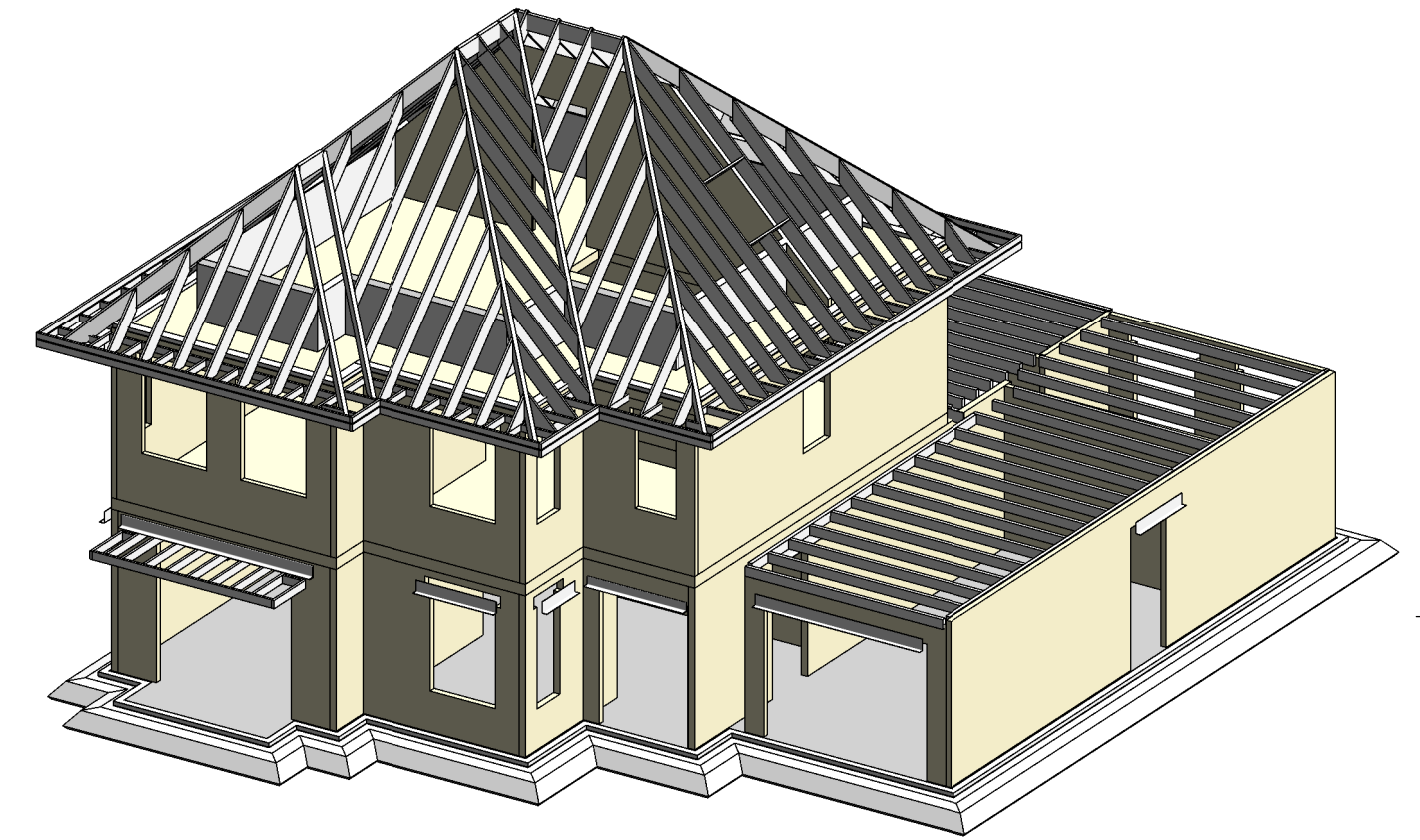

RENVOOI ALGEMEEN

ALGEMEEN

Stabiliteit tijdens de bouw te verzorgen door uitvoerende partij c.q. aannemer.

RENVOOI ARCKERINGEN

- = vloer in aanzicht
- = dragende wand onder vloer
- = gevelmetselwerk
- = lijnlast

RENVOOI SYMBOLEN

- = peilmaat b.k. ruwe vloer
- = stalen kolommen
- = kolom boven de vloer
- = kolom onder de vloer

RENVOOI AFKORTINGEN

- sl = staal latei

PROJECT :

WOONHUIS [REDACTED] KRUISZIJWEG NEDERWEERT-EIND

OPDRACHTGEVER :

ONDERWERP :

CONSTRUCTIE

STADIUM : OMGEVINGSVERGUNNING

WERKNUMMER : 2808

GETEKEND : AC

SCHAAL : 1:100

FORMAAT : 594 x 420

BLADNUMMER :

T-101

WiJz.
WiJz.
WiJz.
WiJz.
DATUM: 14-10-2021

Vanlier
BOUWADVIES

ONTWERP BOUWTEKENINGEN BEGELEIDING

DE BERK 8 6021NJ BUDEL TEL.: 0495-519466 FAX.: 0495-519604
INFO@VANLIERBOUWADVIES.NL WWW.VANLIERBOUWADVIES.NL
DEZE TEKENING IS EIGENDOM VAN VANLIER BOUWADVIES EN MAG NIET ZONDER TOESTEMMING WORDEN VERVEELVULDIGD