

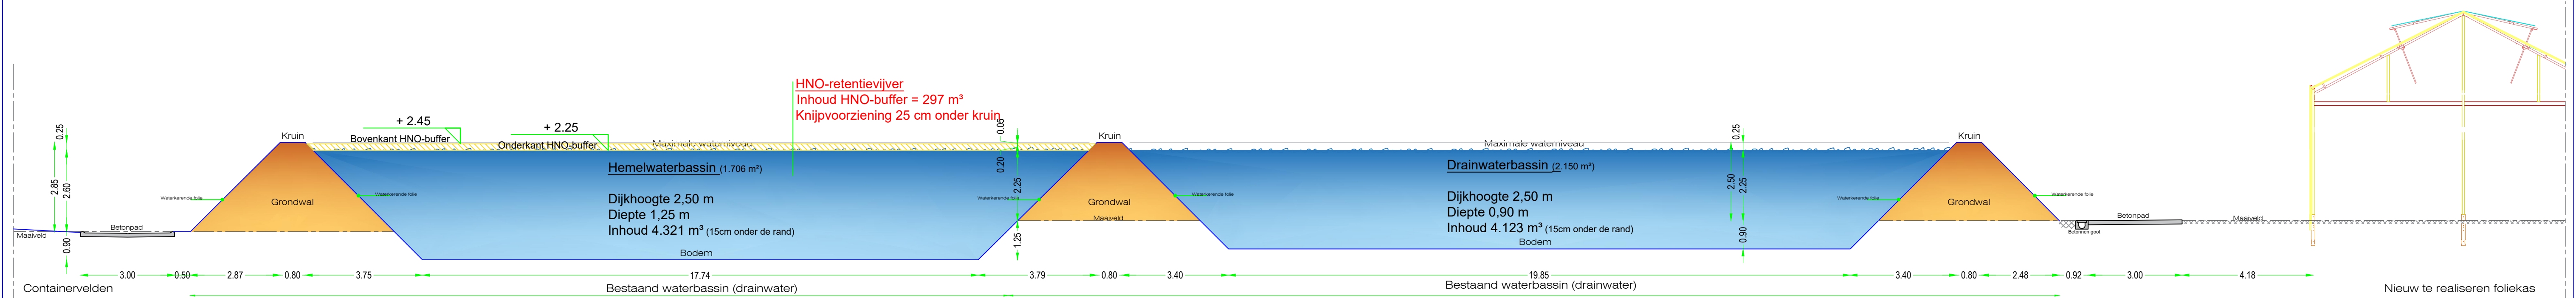
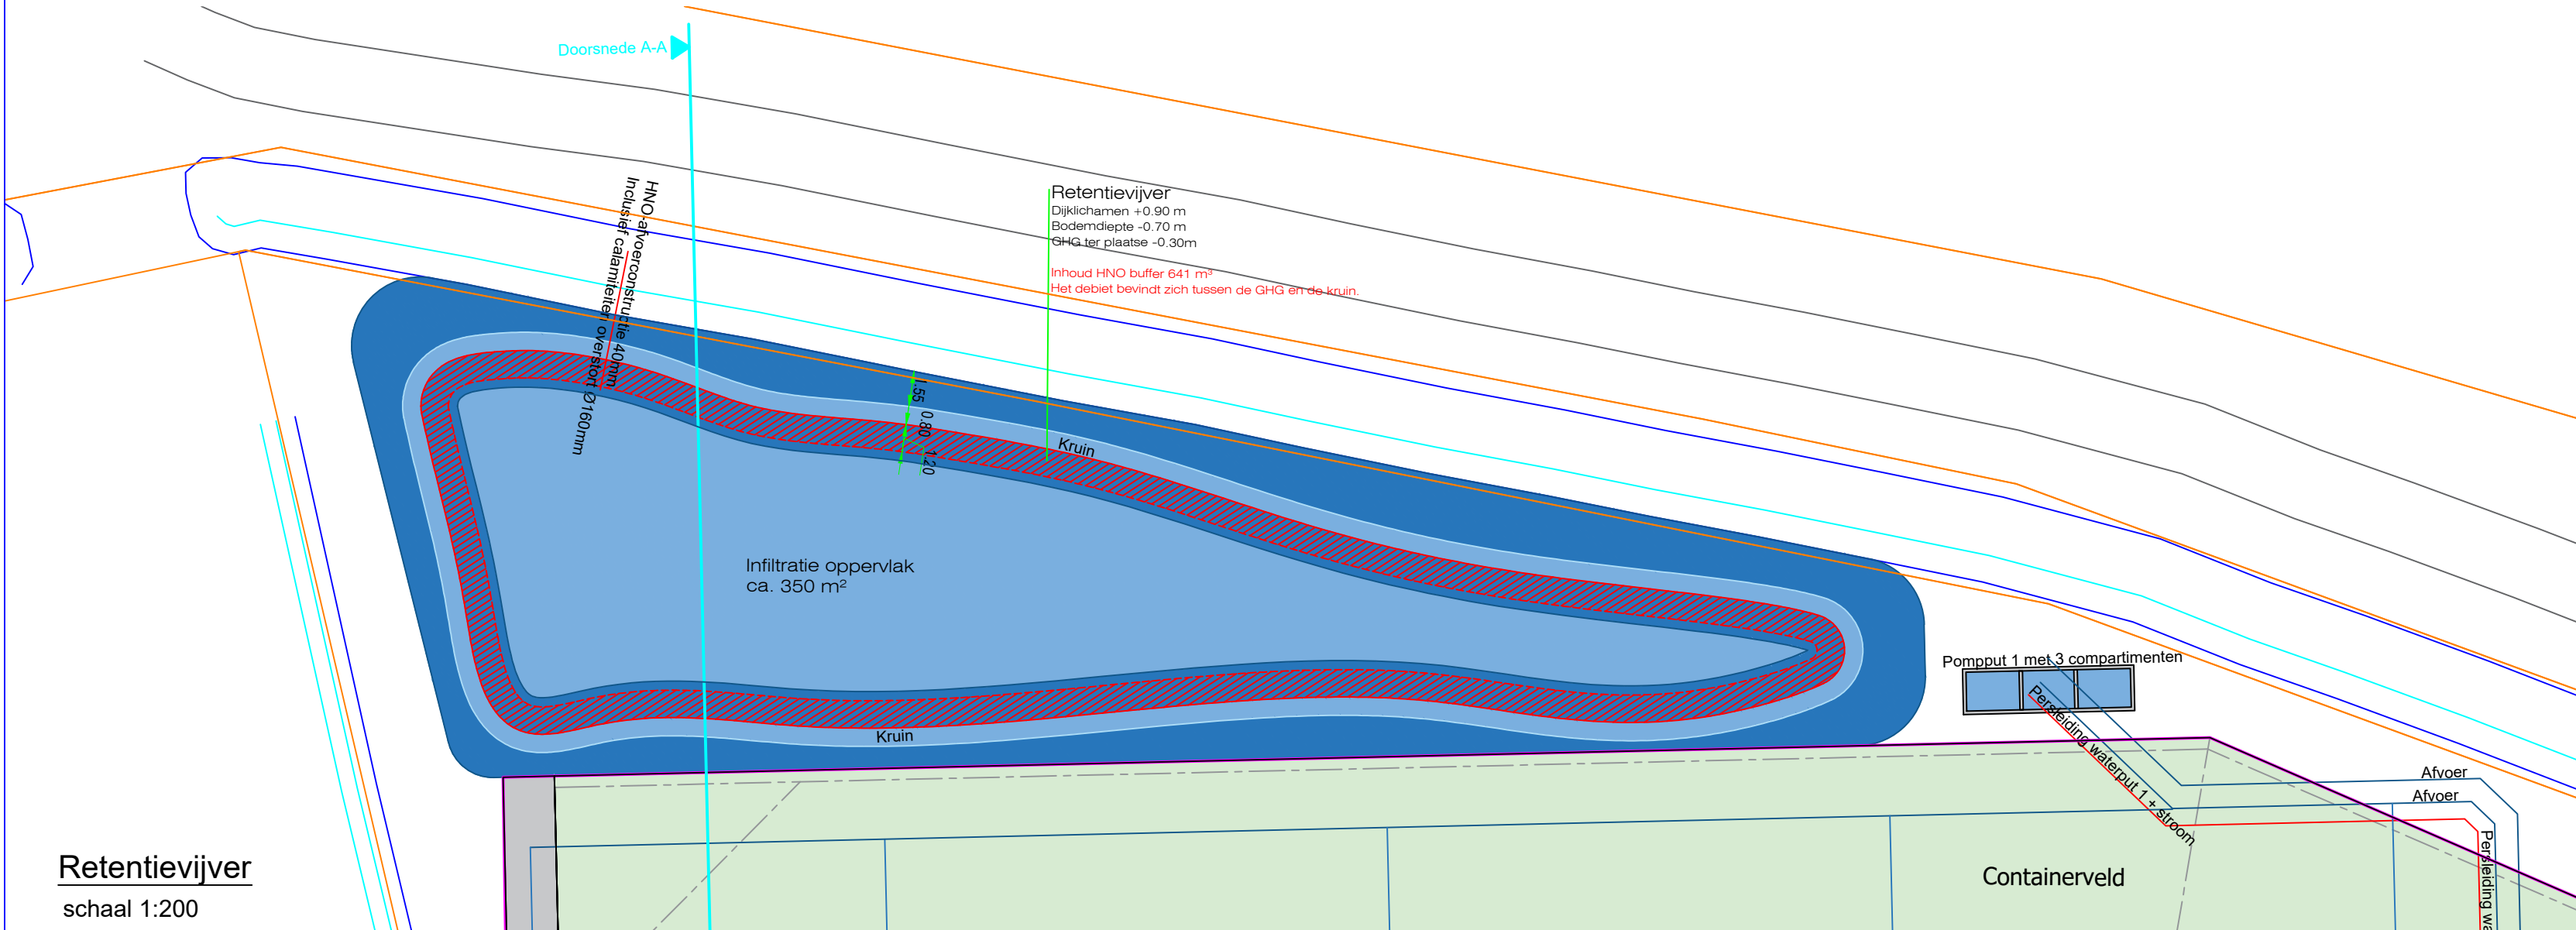


Doorsnede A-A - Profiel HNO-retentievoorziening
schaal 1:50

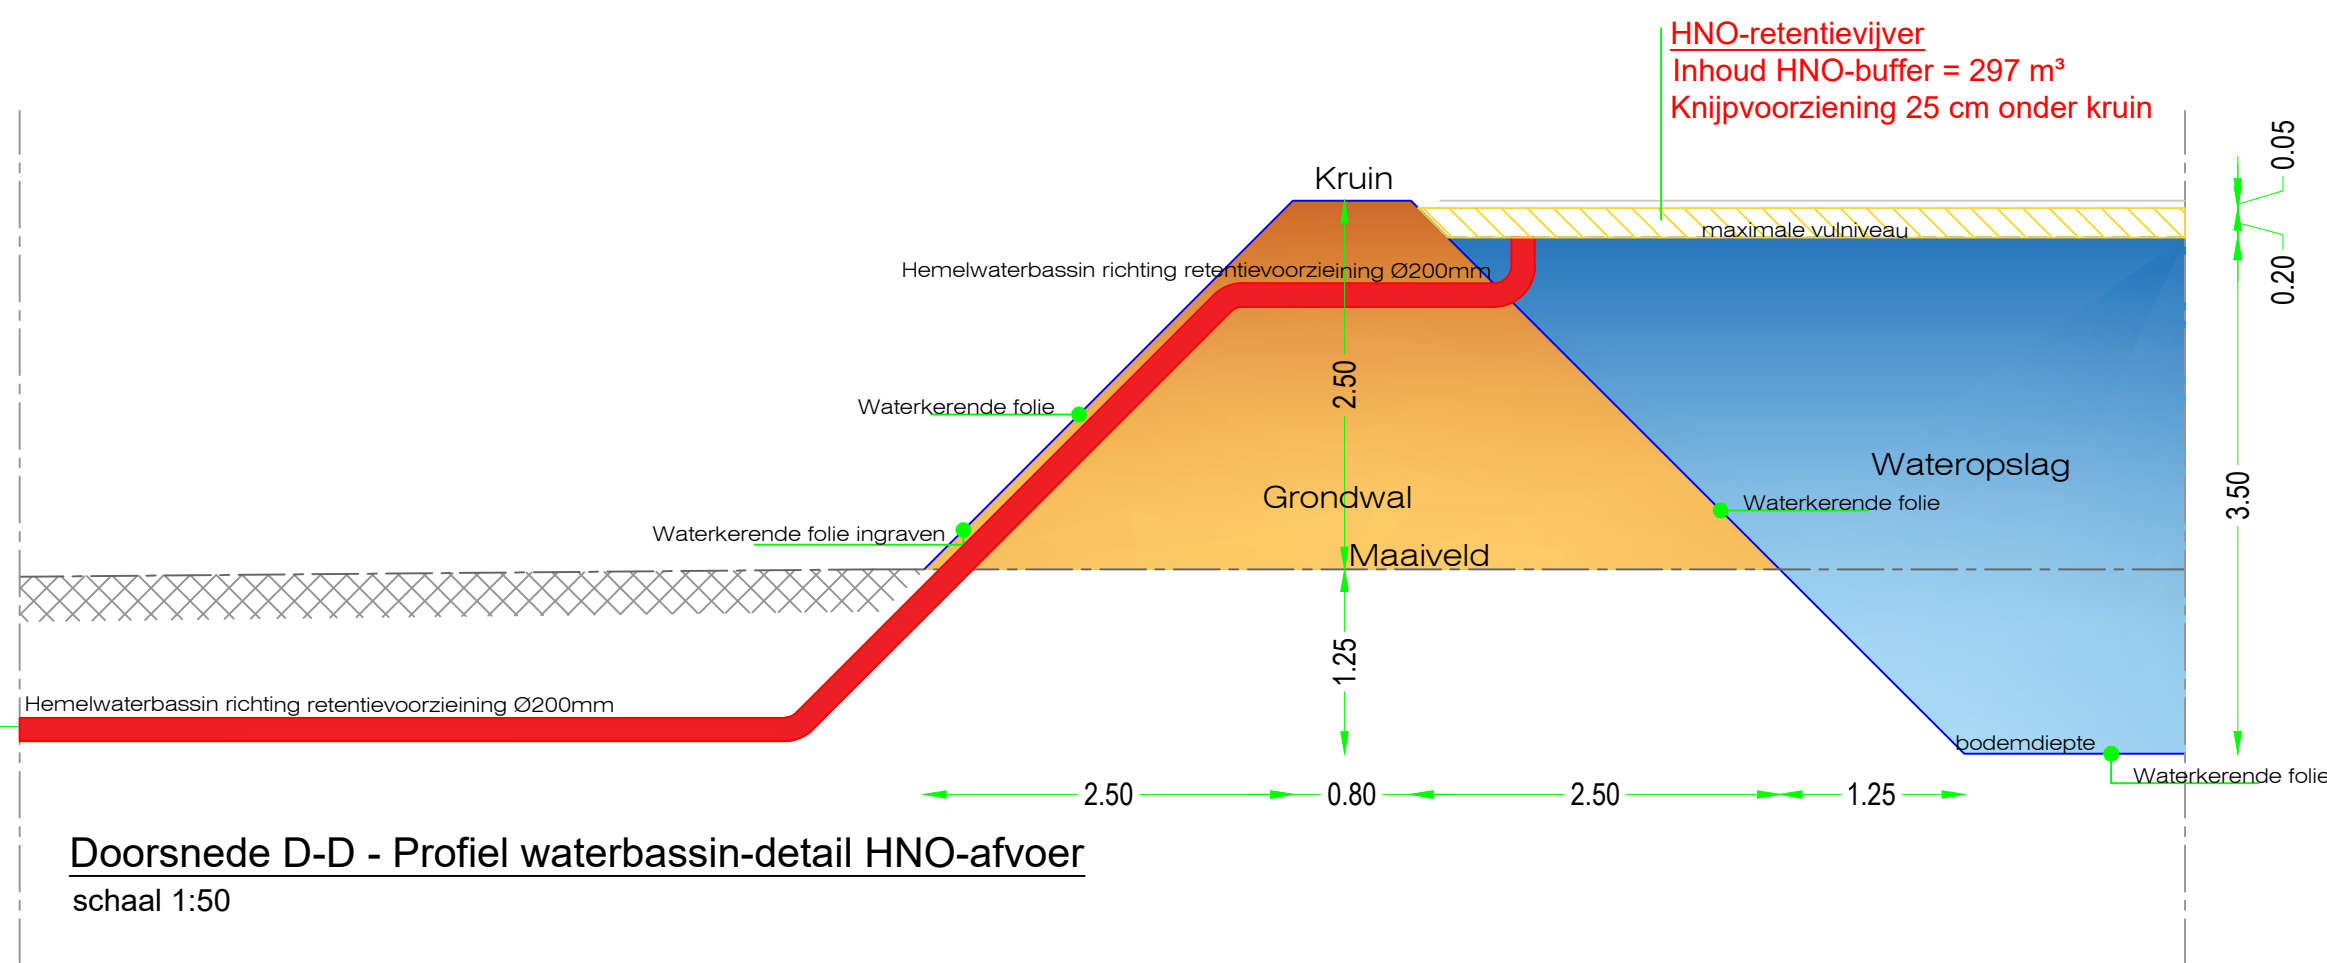

Doorsnede B-B
schaal 1:100

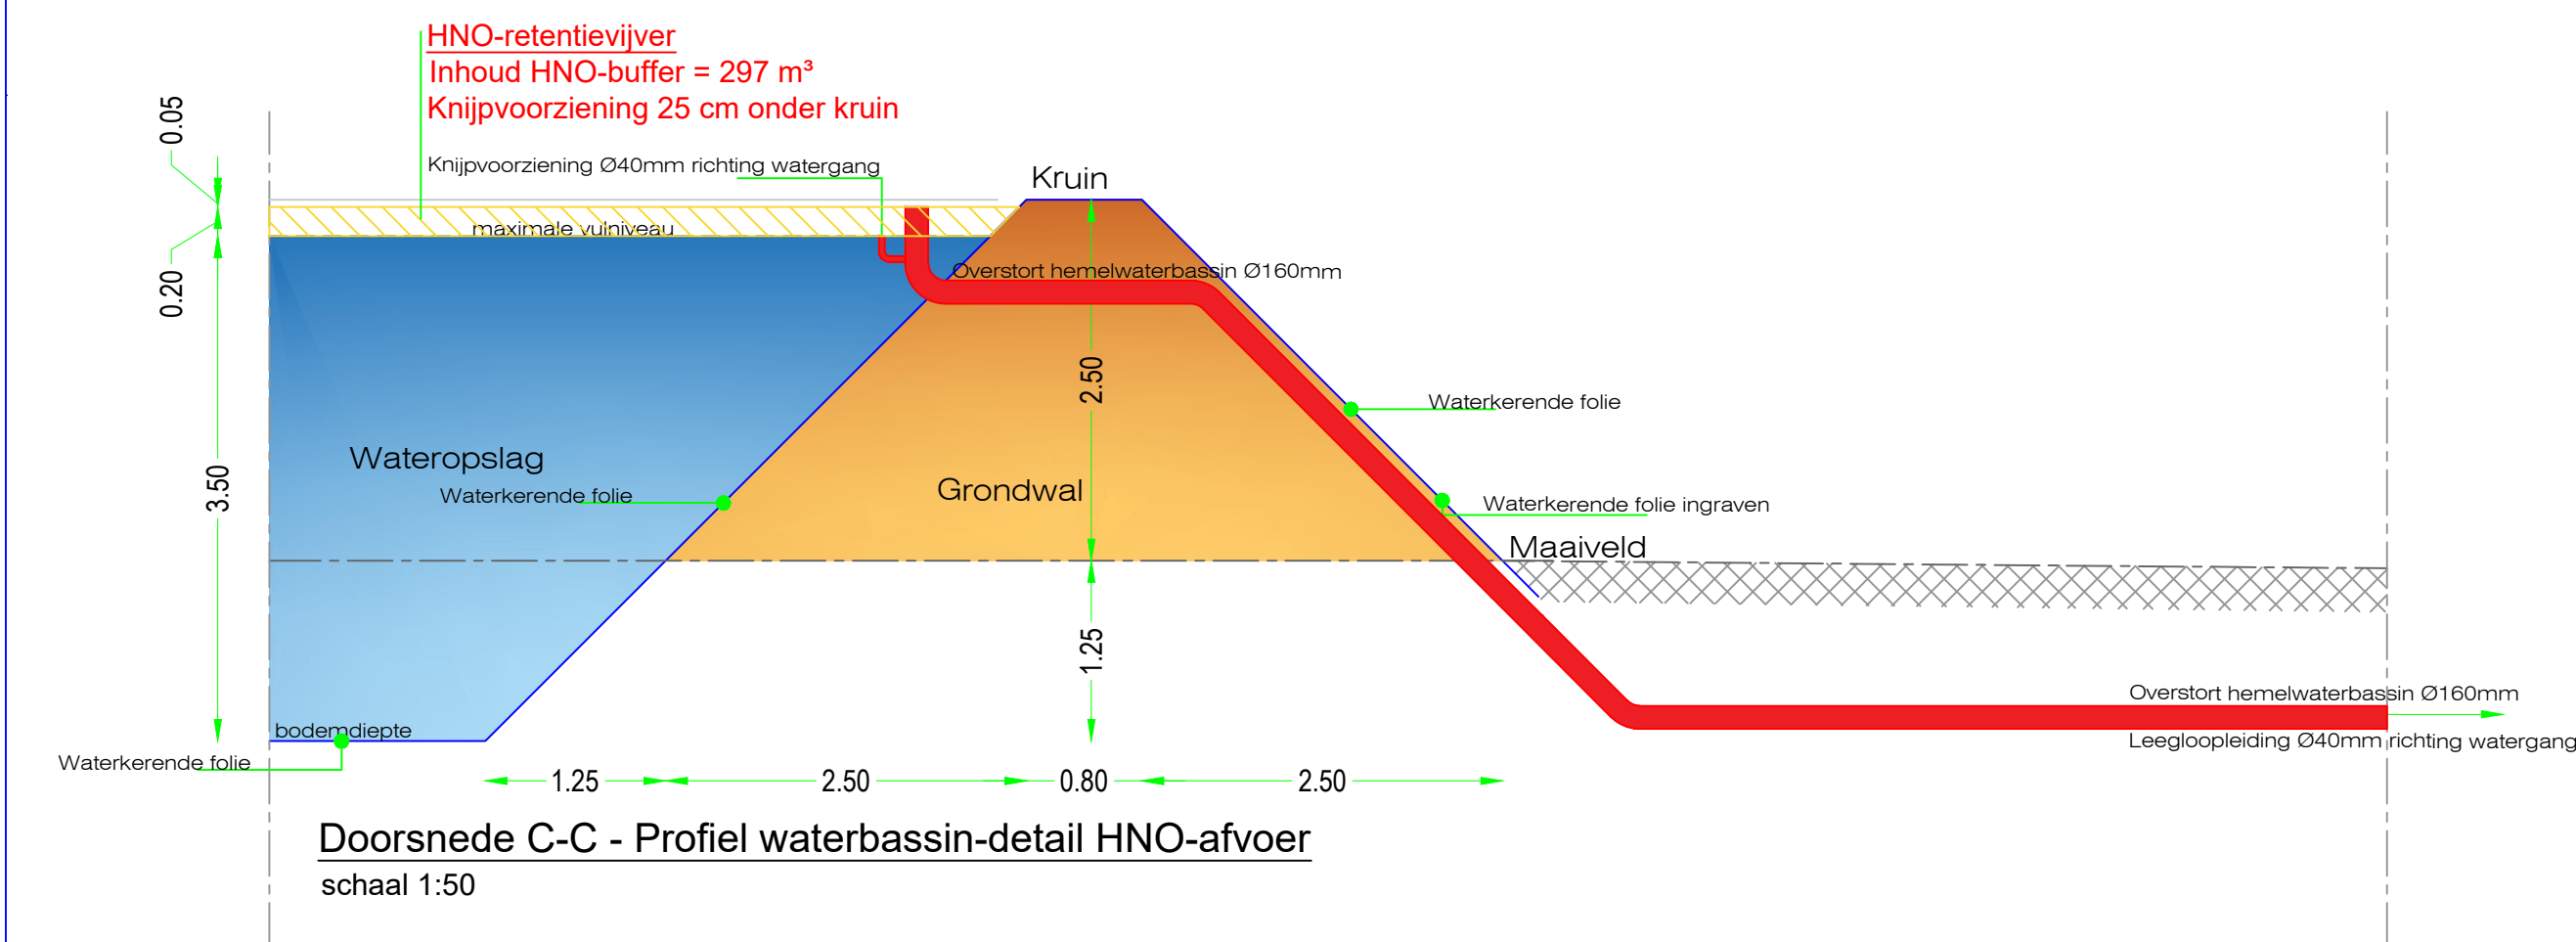

LEGENDA			
	Toename verhard oppervlak		
	Bestaande watergang		
	Talud watergang/wateropslag		
	Glazen kas		
	Folie kas		
	Folie tunnel		
	Containerveld		
	Wateropslag		
	Loods		
	Kantoor/kantine		
	Beplanting		
	Betonverharding		
	Klinkerverharding		
	Stroomrichting		
	Algemene maatvoering in meters		
	Maatvoering bouwblok in meters		
	Perceelnummer		

TRAYCON INFRA METING B.V.					
• projectbegeleiding • aanleg tray- en containervelden • levering materialen tray- en containervelden • montage tray- en containervelden • innemen en uitzetten met laser / totalstation • advies wateropvangsystemen • bouwen van foliekassen • aanleg van bassins • leveren en plaatsen watersilo's • storten van betonpaden • hekwerken / windschermen • grondwerken					
kleinzundertseweg 15 - 4714 RR Sprundel tel: 0165-381006 fax: 0165-388539 www.traycon.nl e-mail: traycon@hetnet.nl					
Van der Peijl, tuinplanten Aanleg kas en containerveld					
naw gegevens opdrachtgever					
gewijzigd	omschrijving				
13-08-2021	Doorsneden containerveld / wateropslag				
11-11-2021	Aanpassing berekeningen				
getekend door	P. Machielsen	schaal	custom		
gecontroleerd door	A. Visers	formaat	A1 (597 x 841)		
uitgegeven door	A. Visers				
status	Concept	versie	D02		
		tek nr.	11-11-2021		