


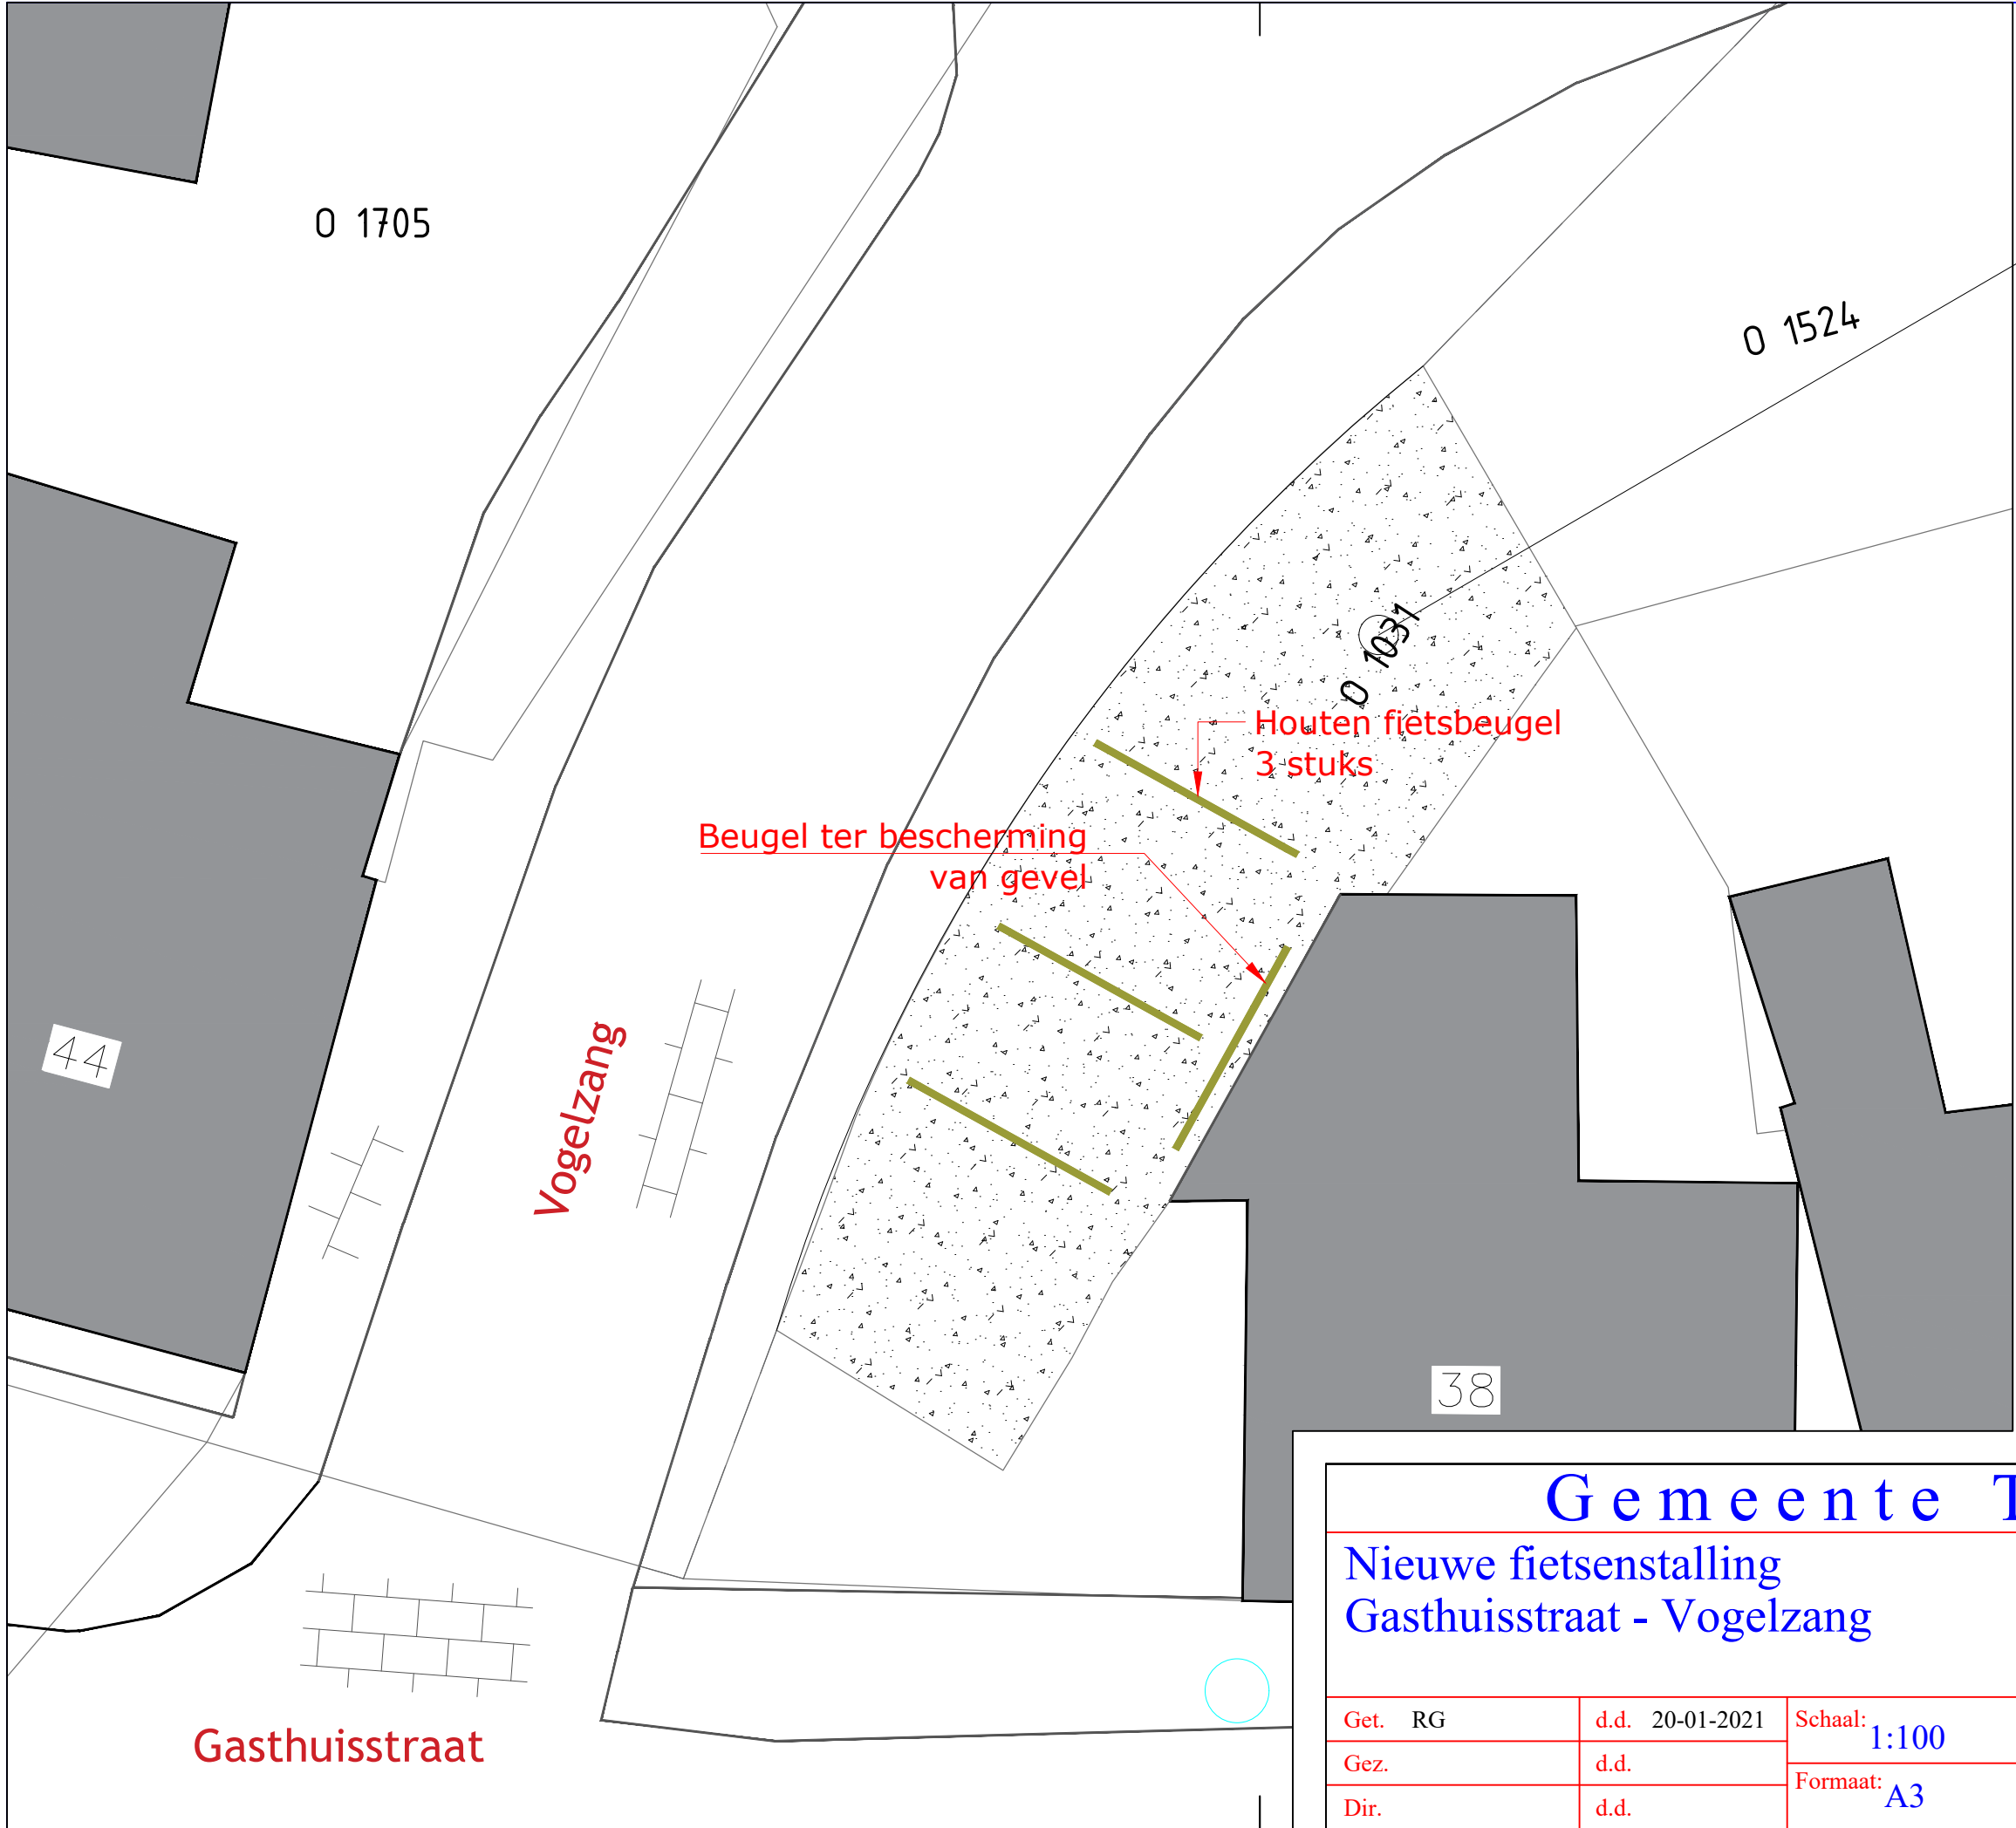

Gemeentecode TEL00
Sectie - 0
Nummer 1031
Kavel grote 75m2

Gemeente Texel.txl

Behoort bij besluit van
burgemeester en wethouders van Texel,
zaaknummer: 3092320
kenmerk document: Bijlage 1/2
namens de burgemeester en wethouders van
Texel, de teamleider Vergunningen, Toezicht &
Handhaving, de heer L. Aben

Gemeente Texel

Nieuwe fietsenstalling
Gasthuisstraat - Vogelzang

Gewijzigd:

.txl

Get. RG	d.d. 20-01-2021	Schaal: 1:100	Aantal bladen: 01	Tekeningnr. FSDB-01
Gez.	d.d.	Formaat: A3	Blad: 01	
Dir.	d.d.		Afdeling: Gemeente Werken	
			Bureau: Inrichting en Beheer	