


Bijlage 5.2

Knelpuntenan alyse KWK detailkaart



Knelpunt 14

Deel 1

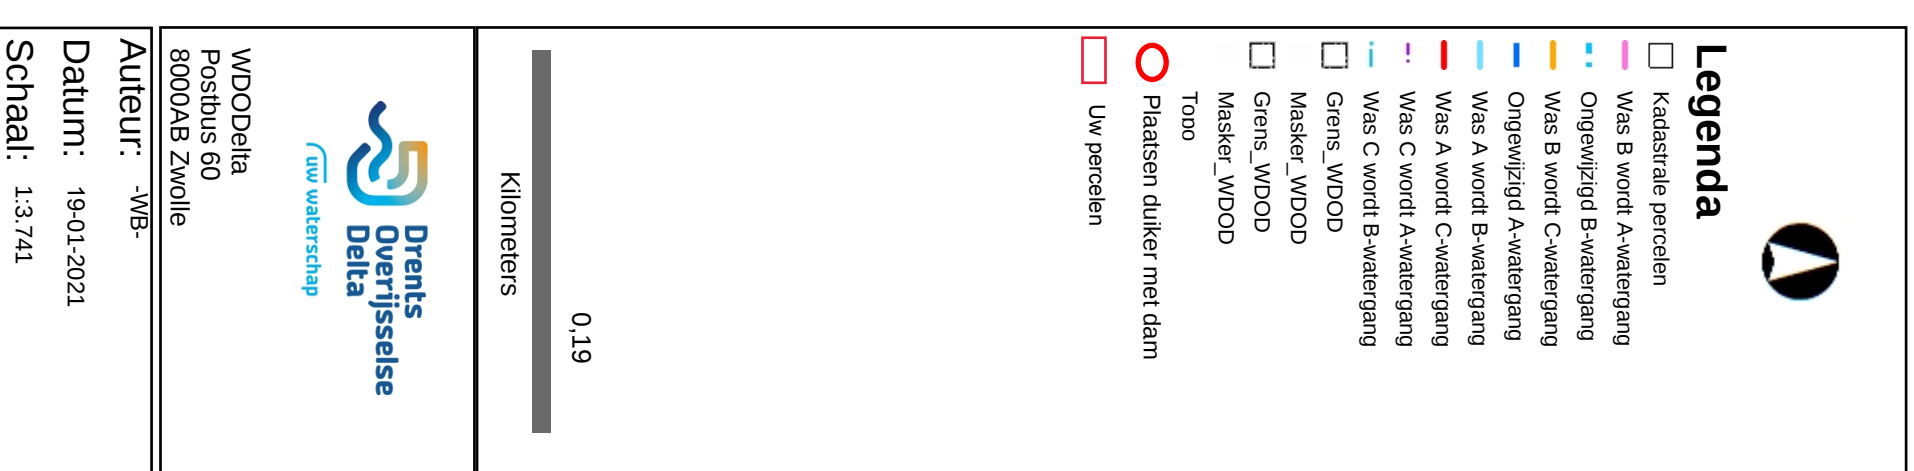


Knelpunt 14

Deel 2

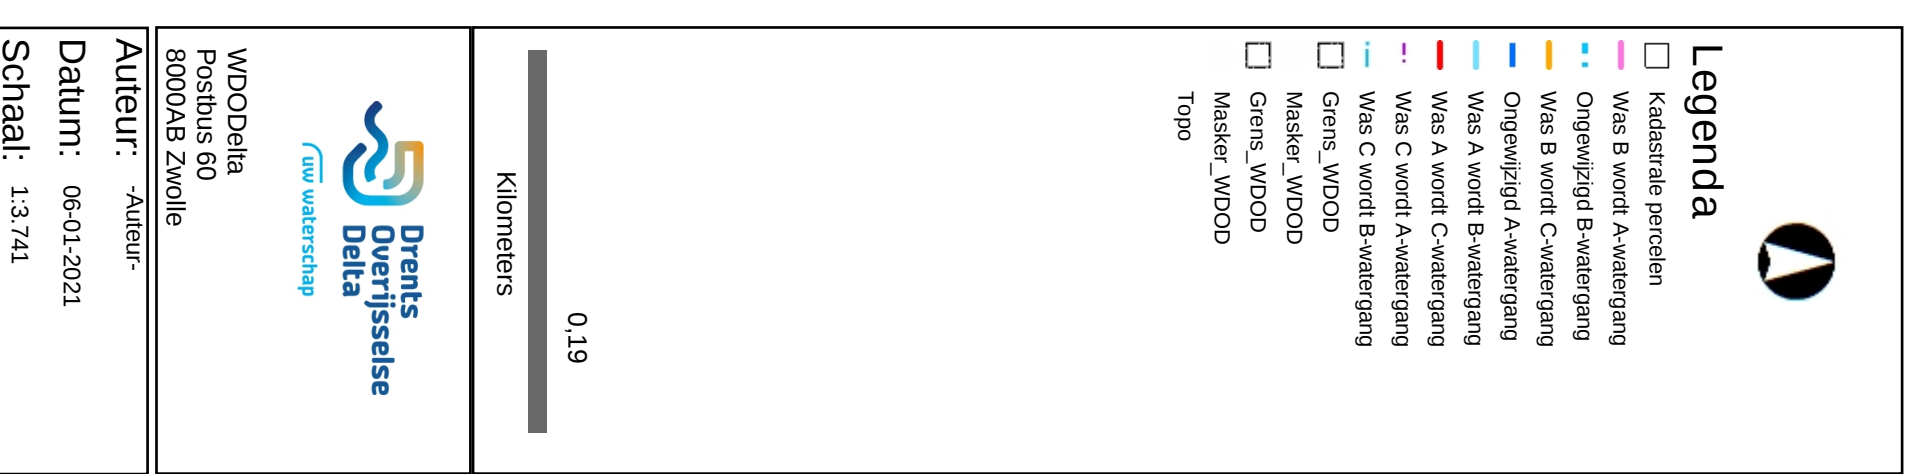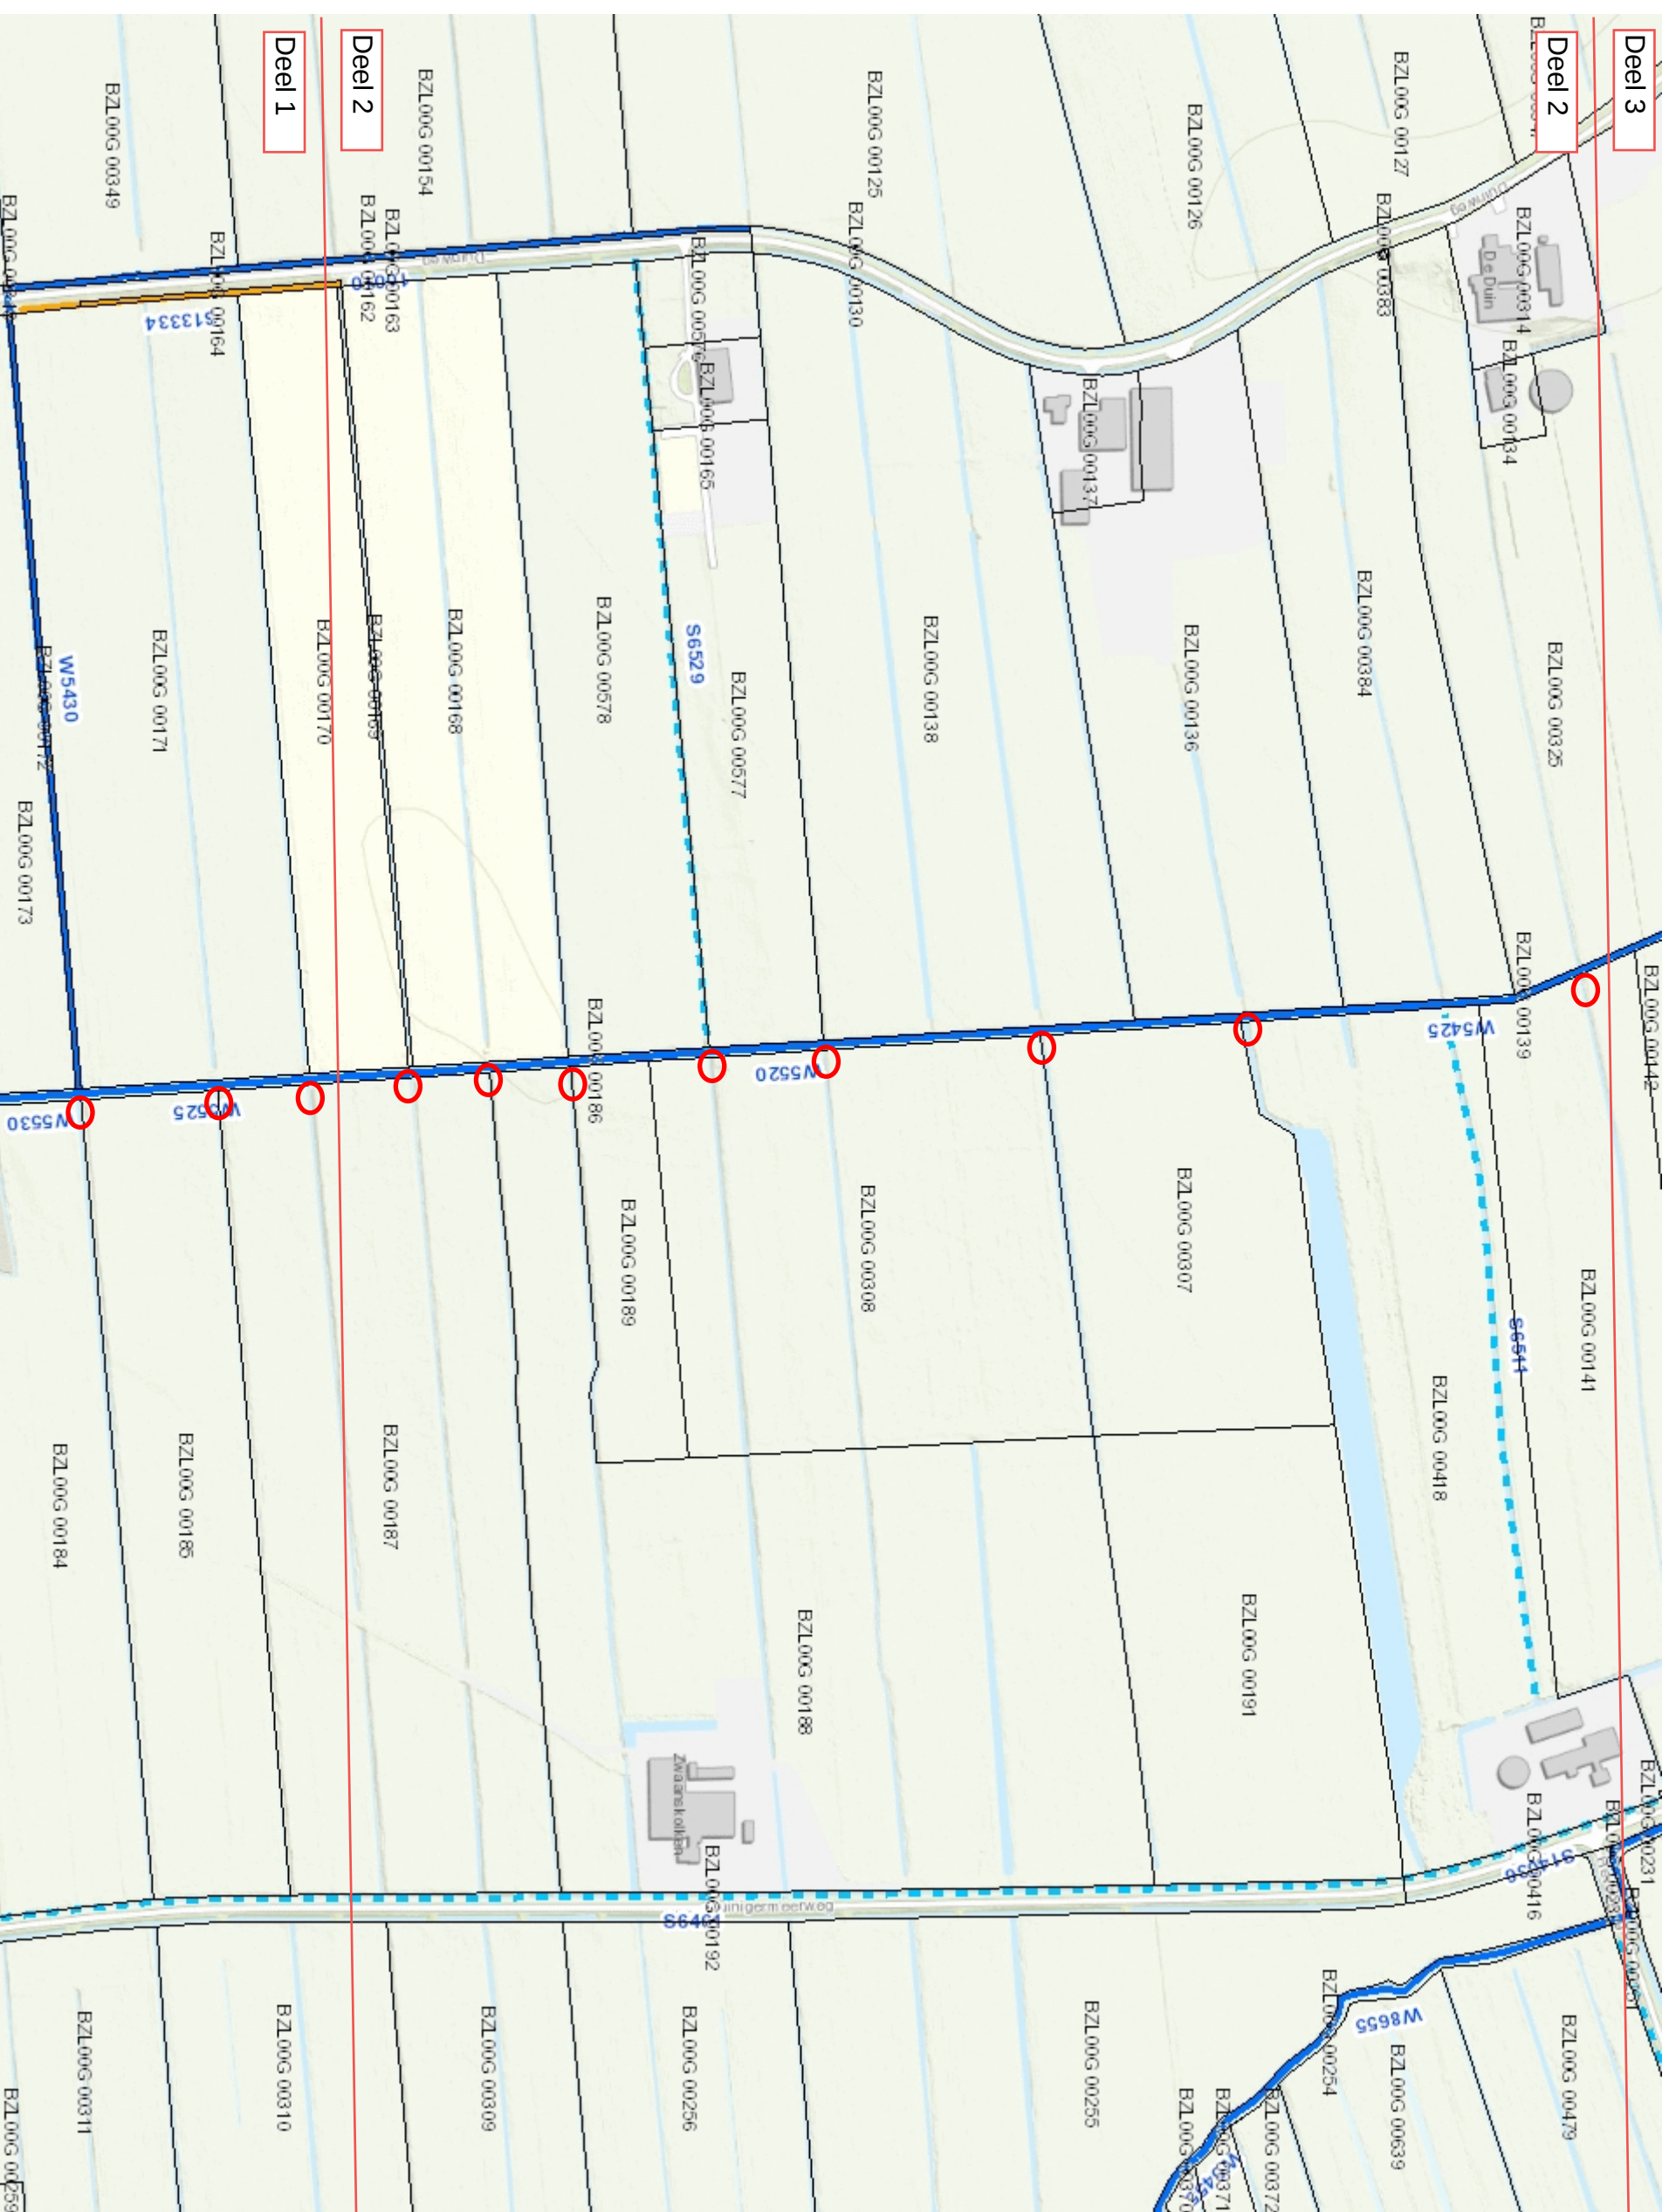

Knelpunt 14

Deel 3

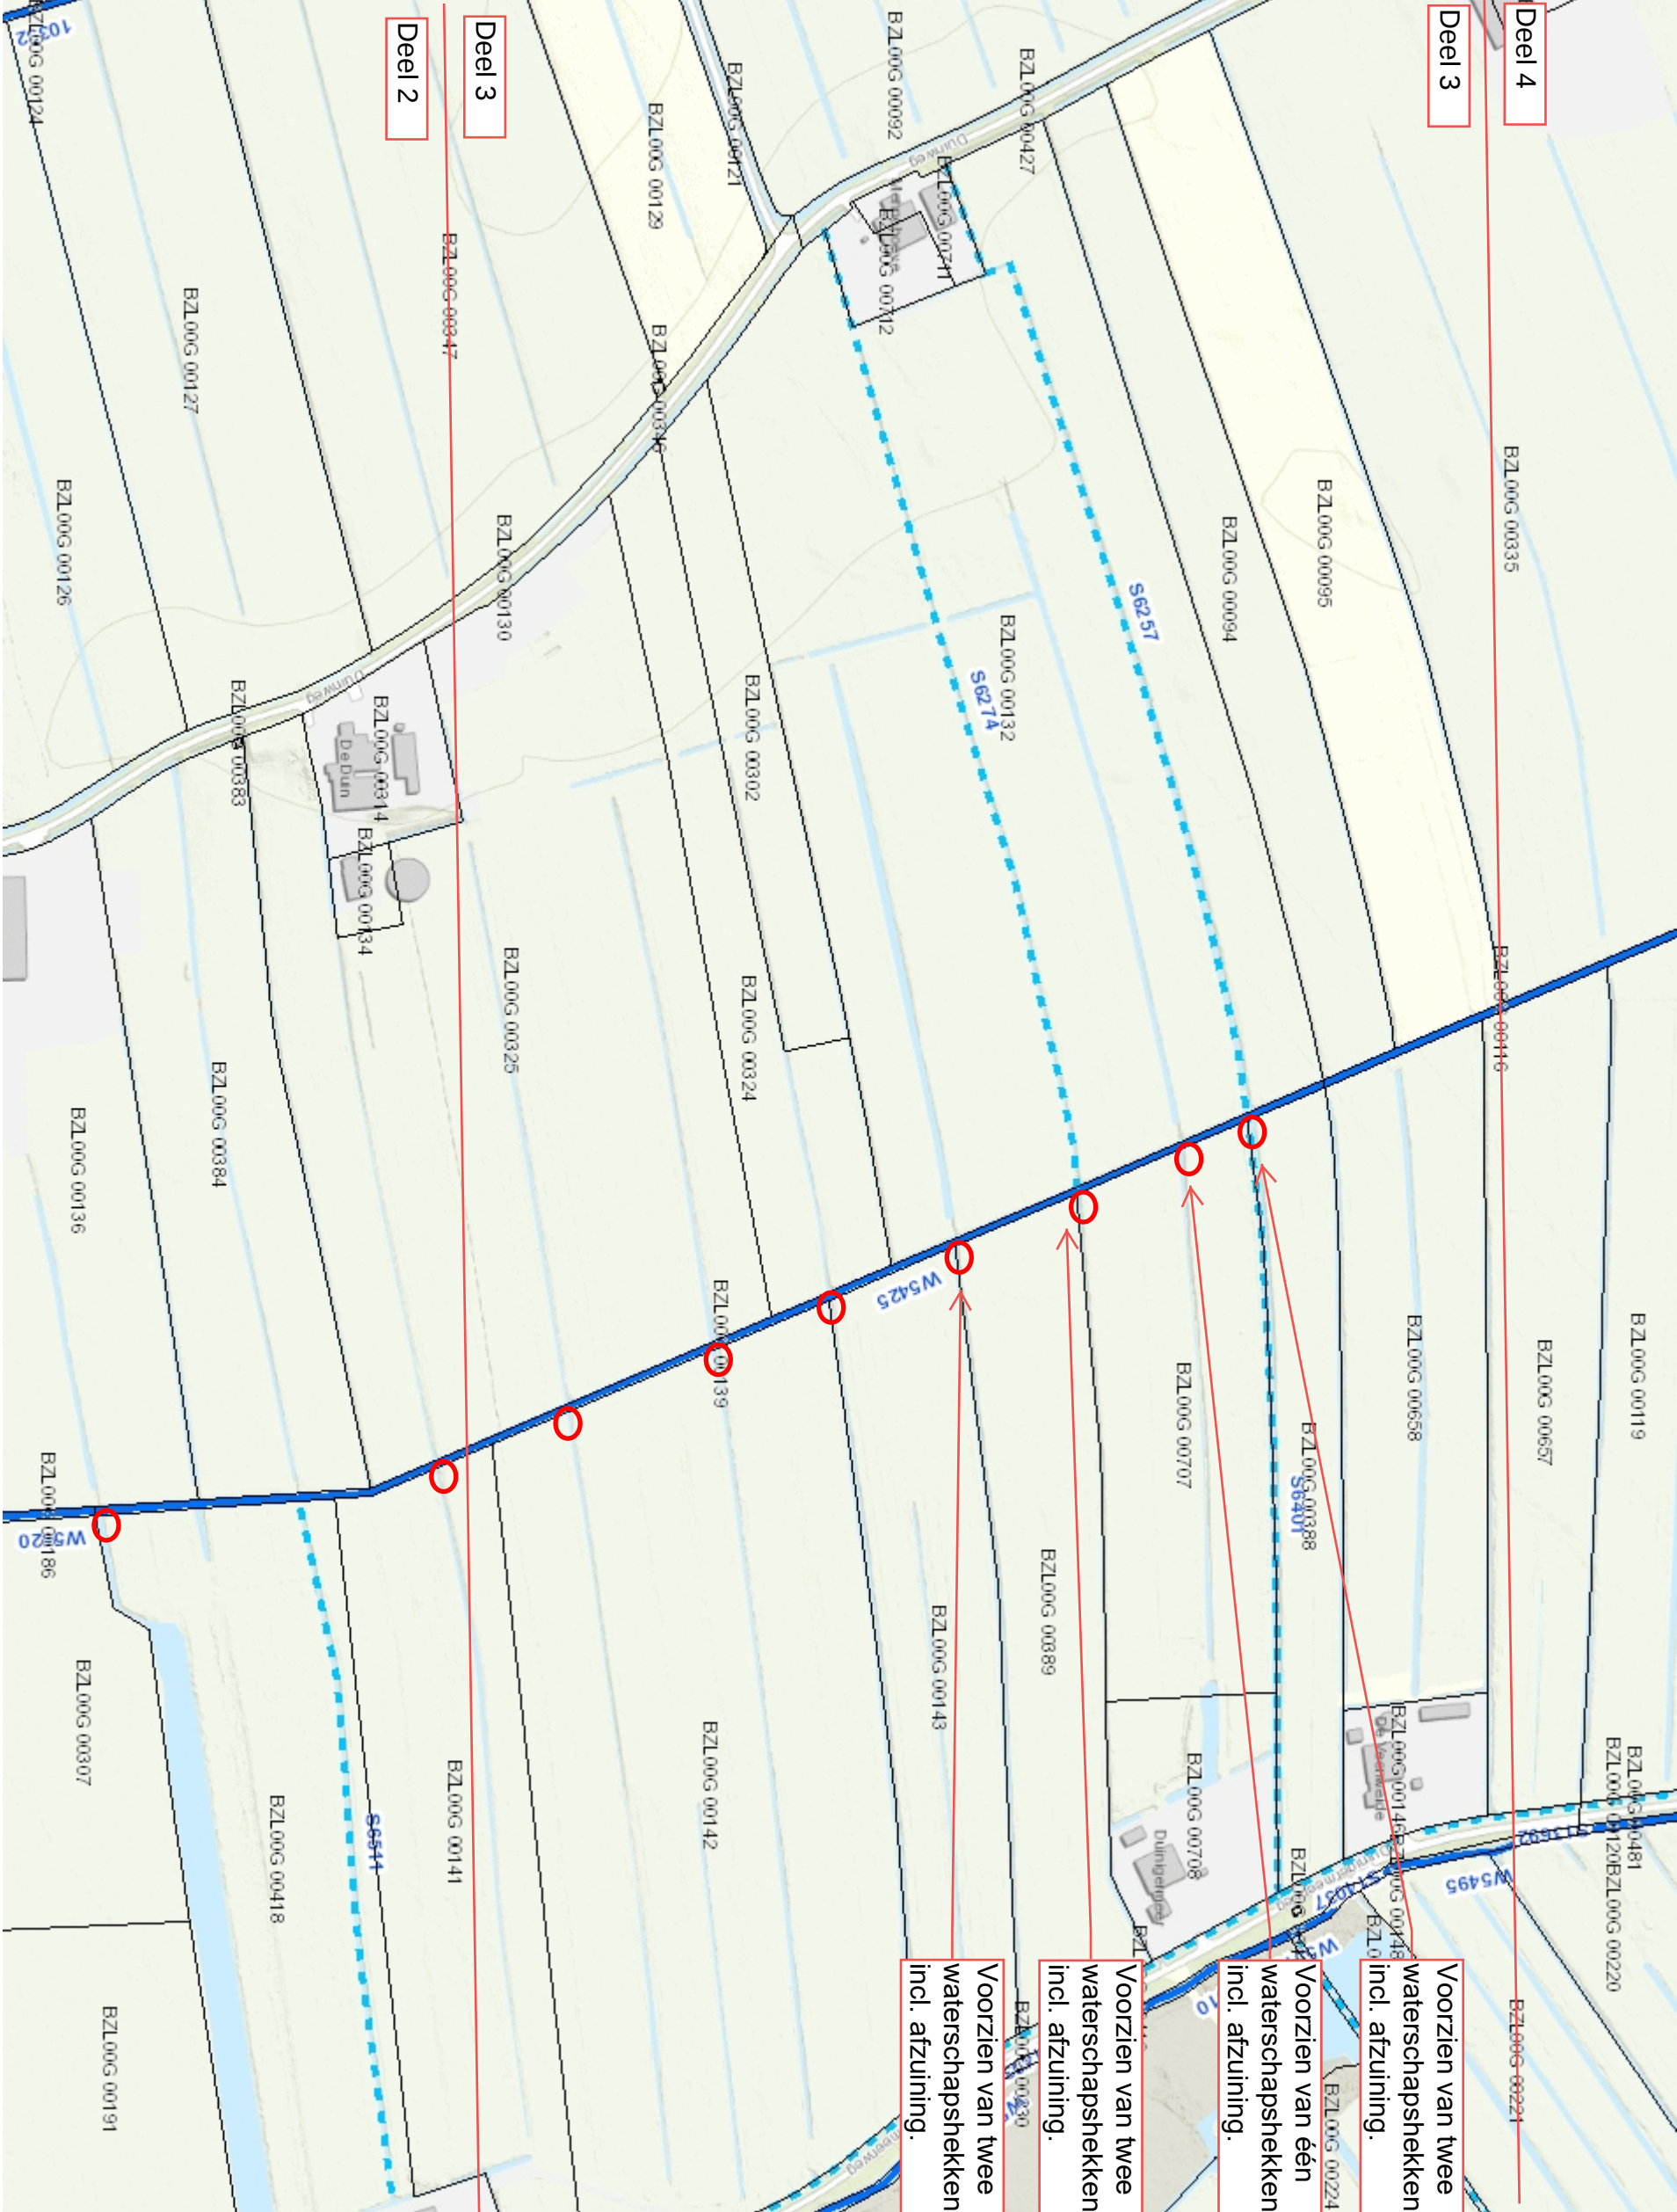

Legenda

- ☐ Kadastrale percelen
- ☐ Was B wordt A-watergang
- ☐ Ongewijzigd B-watergang
- ☐ Was B wordt C-watergang
- ☐ Ongewijzigd A-watergang
- ☐ Was A wordt B-watergang
- ☐ Was A wordt C-watergang
- ☐ Was C wordt A-watergang
- ☐ Was C wordt B-watergang
- ☐ Grens_WDOD
- ☐ Masker_WDOD
- ☐ Grens_WDOD
- ☐ Masker_WDOD
- ☐ Topo

Voorzien van twee waterschapsherken incl. afzuiging.

Voorzien van één waterschapsherken incl. afzuiging.

Voorzien van twee waterschapsherken incl. afzuiging.

Voorzien van twee waterschapsherken incl. afzuiging.



WDODelta
Postbus 60
8000AB Zwolle

Auteur: -Auteur-
Datum: 06-01-2021
Schaal: 1:3.741

Knelpunt 14

Deel 4



Legenda

- ☐ Kadastrale percelen
- ☐ Was B wort A-watergang
- ☐ Ongewijzigd B-watergang
- ☐ Was B wort C-watergang
- ☐ Ongewijzigd A-watergang
- ☐ Was A wort B-watergang
- ☐ Was A wort C-watergang
- ☐ Was C wort A-watergang
- ☐ Was C wort B-watergang
- ☐ Grens_WDOD
- ☐ Masker_WDOD
- ☐ Grens_WDOD
- ☐ Masker_WDOD
- ☐ Topo



WDODelta
Postbus 60
8000AB Zwolle



Auteur: -Auteur-

Datum: 06-01-2021

Schaal: 1:3.741

Knelpunt 25 en knelpunt 26

Aanbrengen dammen met duikers

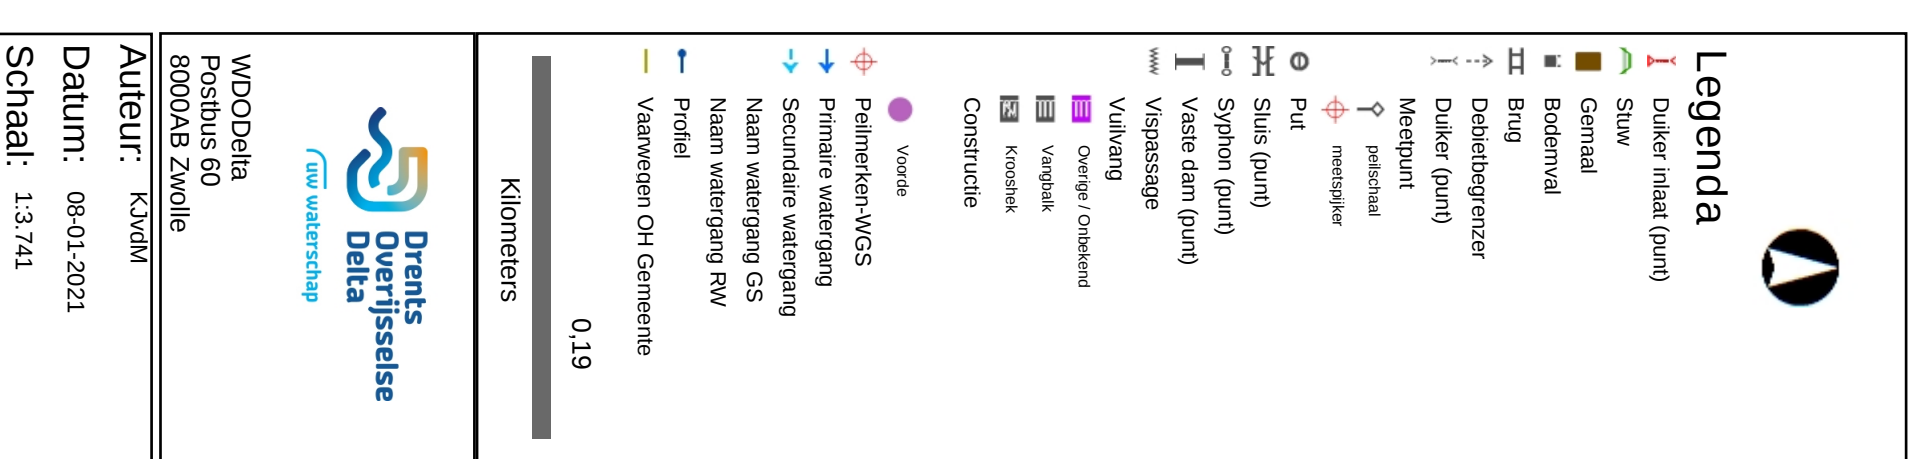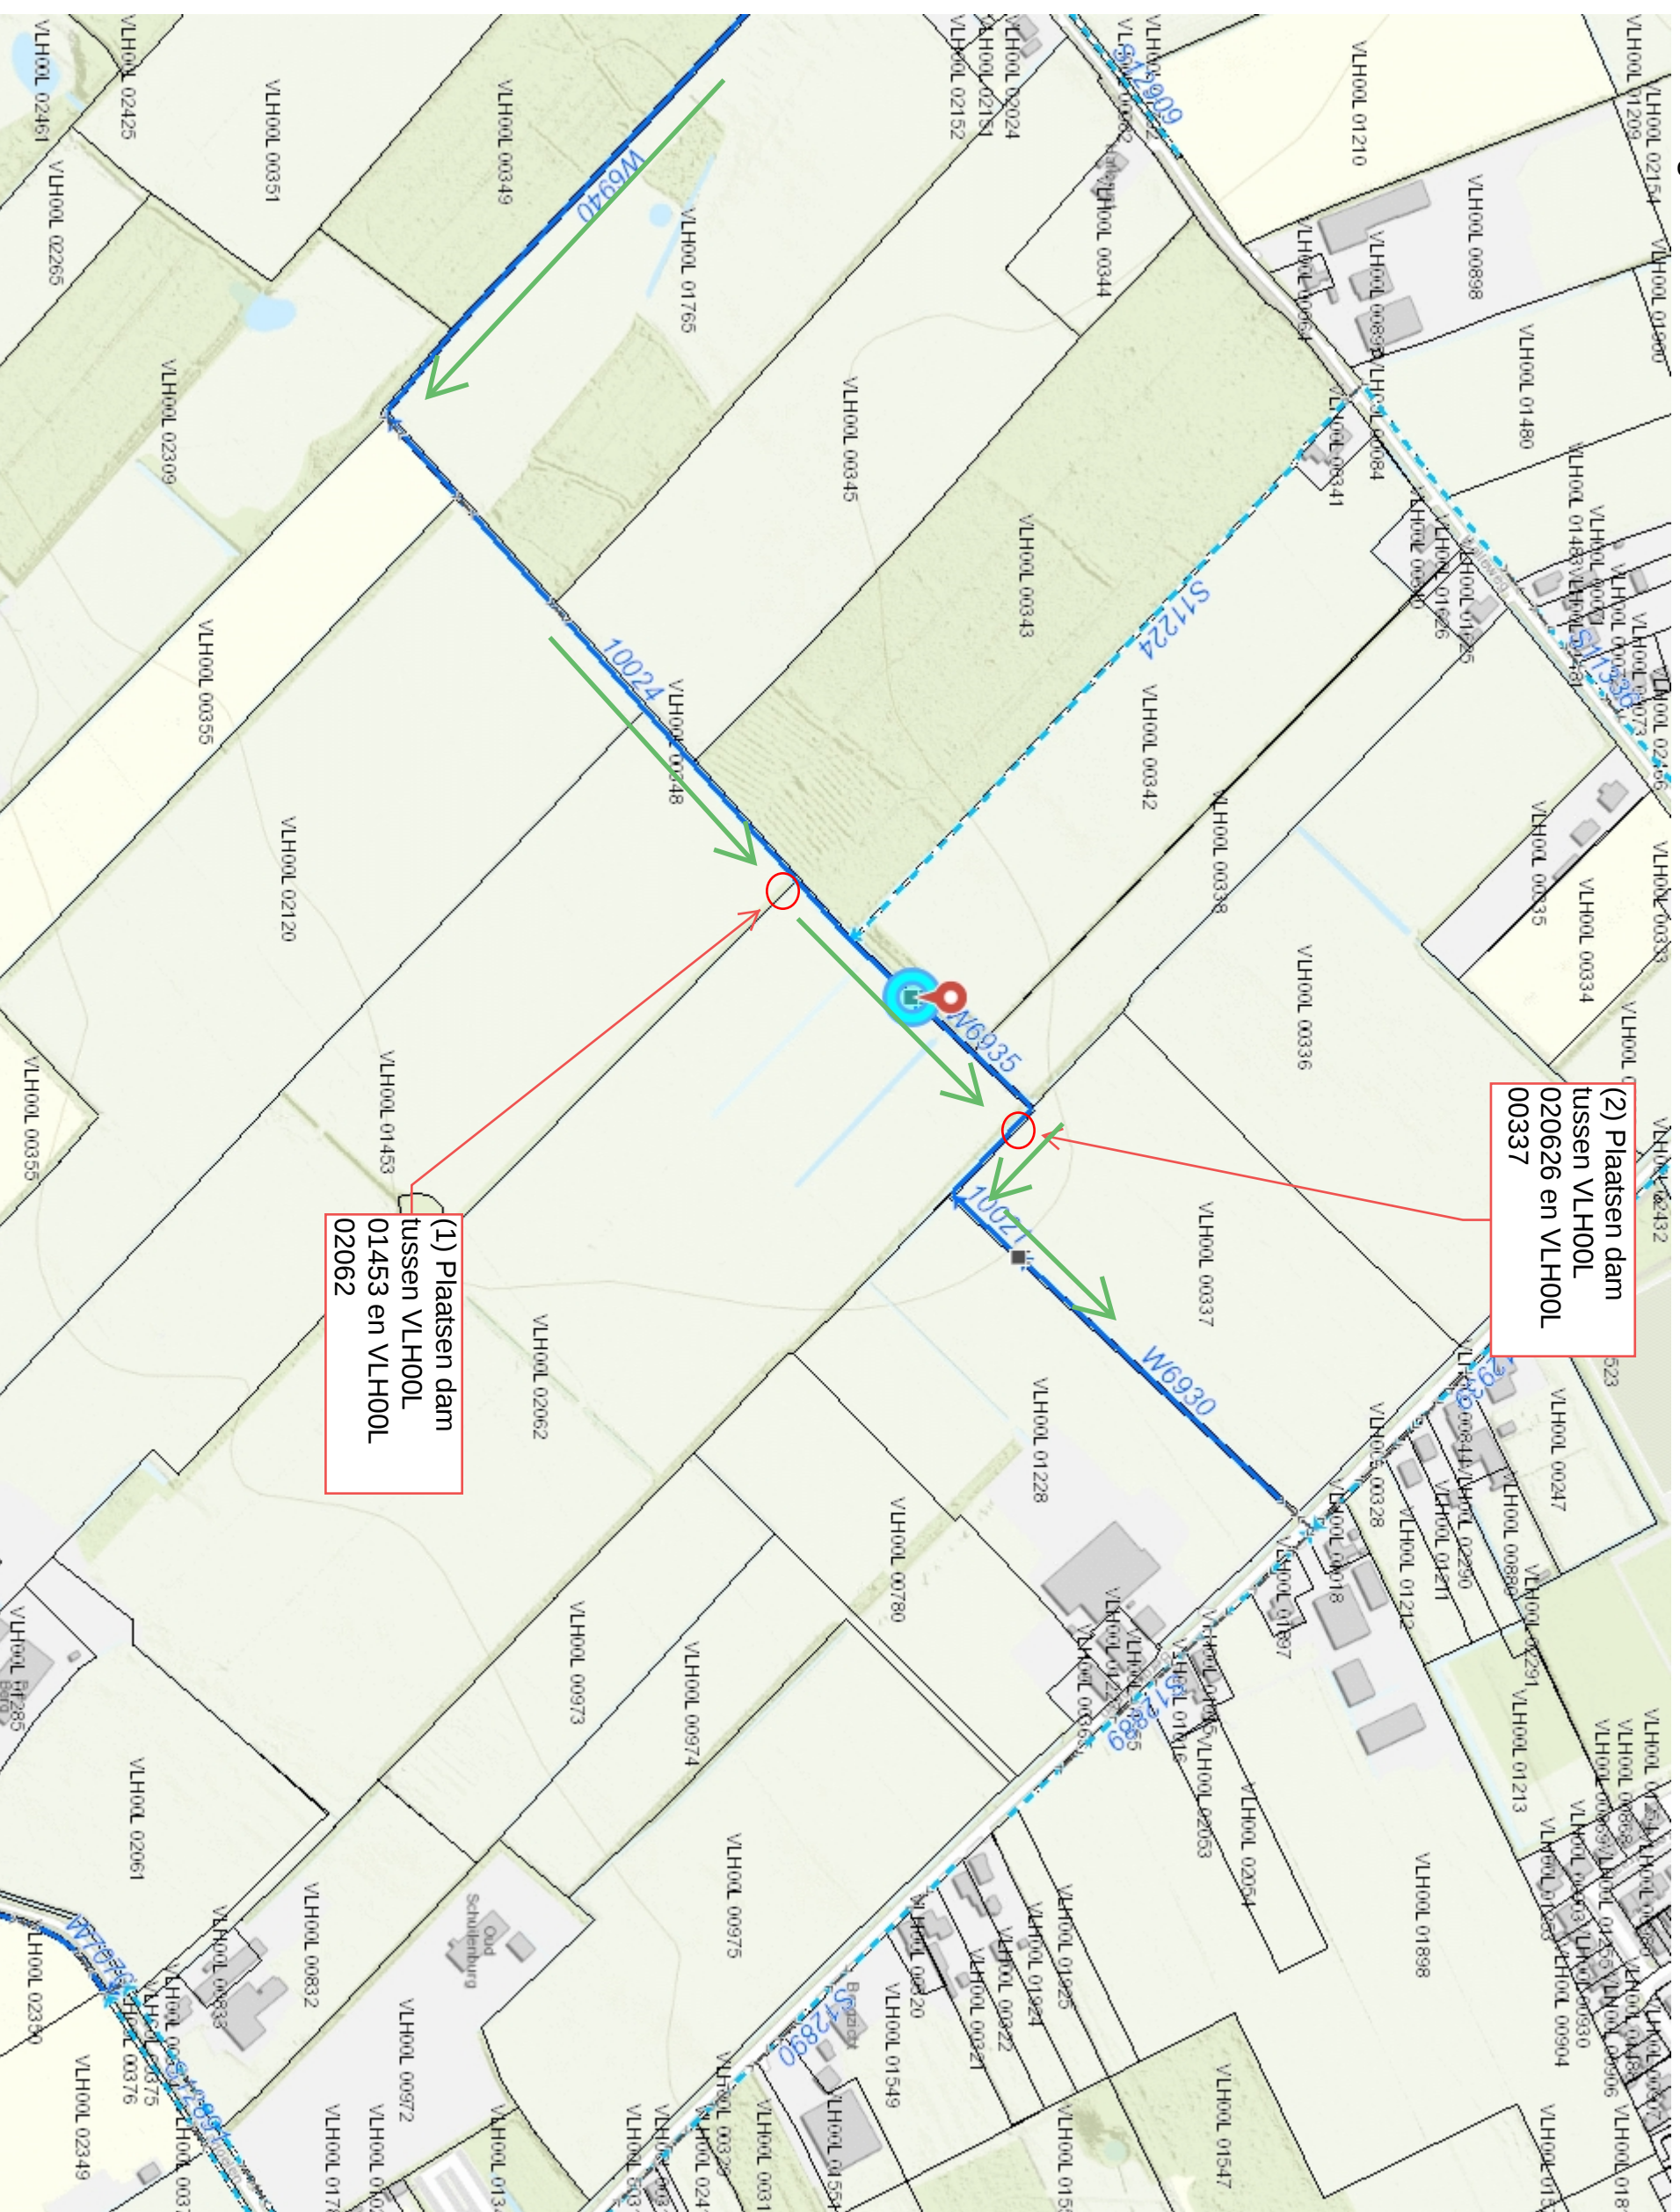

Een dam plaatsen tussen dam D3571 en woningperceel VLH00L 02394. De dam is nodig om goed onderhoud uit te voeren, langs de boederij rijden is geen mogelijkheid.

VLH00L 02311

In geoweb staat dat en nog een dam aanwezig is met nummer: D3571. Deze is in de praktijk niet aanwezig. Verwijderen uit Geoweb.

VLH00L 01603

Locatie 1, dam plaatsen als het hekwerk niet makkelijk opengemaakt kan worden.

MAP bodem bov: -0,4
MAP bodem ben: -0,49
Bodembreedte: 0,7
lengte: 134

10349

10349

W7040

VLH00L 00536

VLH00L 00537

VLH00L 00538

VLH00L 00515

VLH00L 01032

VLH00L 02393

VLH00L 02394

S7028

W7045

VLH00L 00509



Code:	18-8-2020	K vd M	Getekend door:	Controlé door:	Revisie door:	Project: Waterschapszorg
Datum:						

Knelpuntnummer: 10349

Knelpuntcode: 27

Drents Overijsselse Delta

Dokter van Deenweg 186
Postbus 60, 8000 AB Zwolle

Tel: 088-2331200
www.wdodelta.nl

Deelgebied: 09 De Wieden	Rolhouder:
Schaal: 1:800	Formaat: A3
	Wijz: 0