


Situatie 1:500

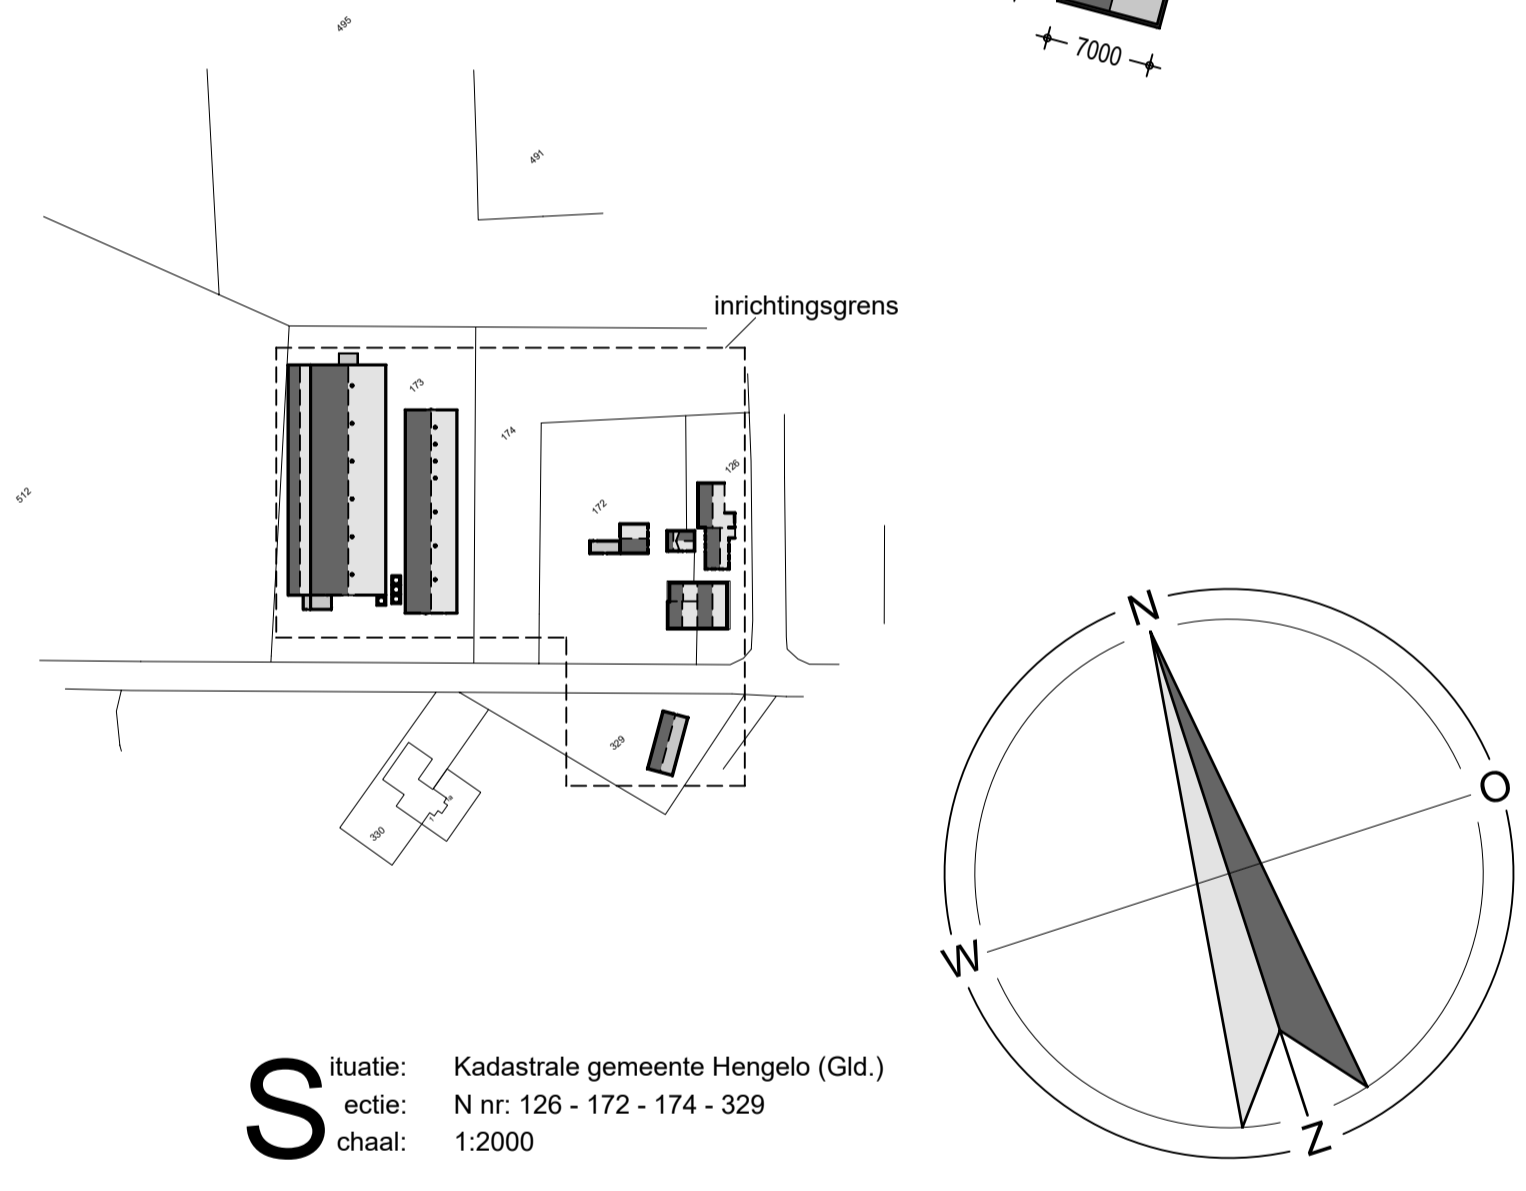

Situatie: Kadastrale gemeente Hengelo (Gld.)
 ectie: N nr: 126 - 172 - 174 - 329
 chaal: 1:2000

Renvooi	KW p/st.	KW totaal	KW p/st.	KW totaal
1 Ventilator Ø45 7 stuks	0,29	2,03	8 Waterpompetel	1,50
2 Ventilator Ø71 6 stuks	0,85	5,10	9 Zuiversketel	1,50
3 Ventilator Ø140 5 stuks	1,10	5,50	10 Circulatieventilator 4 stuks	0,29
4 Warmteheather 2 stuks	0,88	1,76	11 Spoelwateropslag 55 m³	1,16
5 Spiraalvoeding 7 stuks	0,37	2,59	12 Noodstroomaggregaat 35 kVA	0,8
6 Voervijzel 5 stuks	0,75	3,75	13 Kadaveropslag (3 tonnen)	

A Voedersilo (polyester) 8 ton	C Voedersilo (polyester) 16 ton
B Voedersilo (polyester) 12 ton	D Voedersilo (polyester) 13 ton

Dieraantallen per stal					
Stal nr.	Diercategorie	Code	Rav code	Aantal	m²
6:	vleeskuikens	TR	E5.100	12525	-
7:	vleeskuikens	GL	E5.14	28850	-

Totale kelderinhoud v/h bedrijf: n.v.t. m³

Gebouw / Afdeling: 1	
functie	: bedrijfswoning
dak	: dakpannen
wanden	: baksteen
vloer	: beton
ventilatie	: natuurlijke ventilatie
drijfmestk.inh.	: n.v.t.
aantal ligpl.	: n.v.t.

Gebouw / Afdeling: 3	
functie	: berging
dak	: golfplaten
wanden	: baksteen
vloer	: beton
ventilatie	: natuurlijke ventilatie
drijfmestk.inh.	: n.v.t.
aantal ligpl.	: n.v.t.


Gebouw / Afdeling: 5	
functie	: berging
dak	: golfplaten
wanden	: baksteen
vloer	: beton
ventilatie	: natuurlijke ventilatie
drijfmestk.inh.	: n.v.t.
aantal ligpl.	: n.v.t.

Gebouw / Afdeling: 2	
functie	: berging
dak	: golfplaten
wanden	: baksteen
vloer	: beton
ventilatie	: natuurlijke ventilatie
drijfmestk.inh.	: n.v.t.
aantal ligpl.	: n.v.t.

Gebouw / Afdeling: 4	
functie	: berging
dak	: golfplaten
wanden	: baksteen
vloer	: beton
ventilatie	: natuurlijke ventilatie
drijfmestk.inh.	: n.v.t.
aantal ligpl.	: n.v.t.

Gebouw / Afdeling: 6	
functie	: vleeskuikenschuur
dak	: golfplaten
wanden	: baksteen
vloer	: beton
ventilatie	: 7x Ø45
	: 2x Ø140
drijfmestk.inh.	: n.v.t.
aantal ligpl.	: 12525 vleeskuikens E 5.100
groen label nr.	: n.v.t.

Gebouw / Afdeling: 7	
functie	: vleeskuikenschuur
dak	: golfplaten
wanden	: baksteen
vloer	: beton
ventilatie	: 6x Ø71
	: 3x Ø140
drijfmestk.inh.	: n.v.t.
aantal ligpl.	: 28850 vleeskuikens E 5.14
groen label nr.	: BWL 2011.13.V4

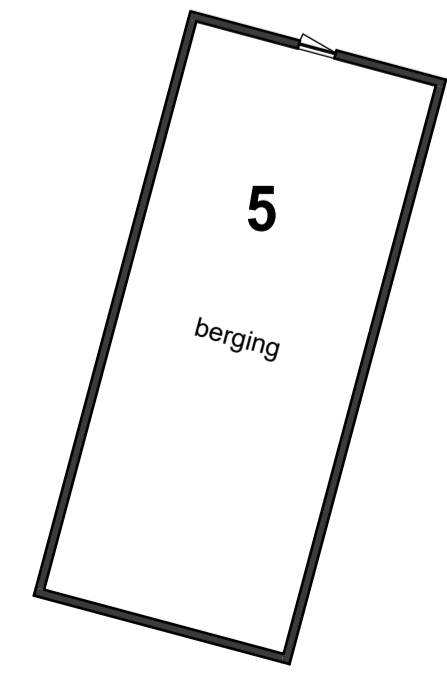

Betreft: Melding activiteitenbesluit Omgevingsvergunning (activiteit Milieu)		
Oprachtgever:	luimveebedrijven Ruurloseweg 79 7255 MA Hengelo (Gld.) 0575 - 460565	Projectnr.: 2011-097 Tekeningnr.: MV 1 Schaal: 1:200 Formaat: A 1 Getekend: MH Datum: 13-07-2011 Datum gewijzigd: 06-12-2011 14-11-2016 14-12-2016 24-03-2017 14-02-2020 18-03-2020 15-07-2020 02-11-2021 02-12-2021
Locatie:	Heideweg 2 7255 LV Hengelo (Gld.)	

