


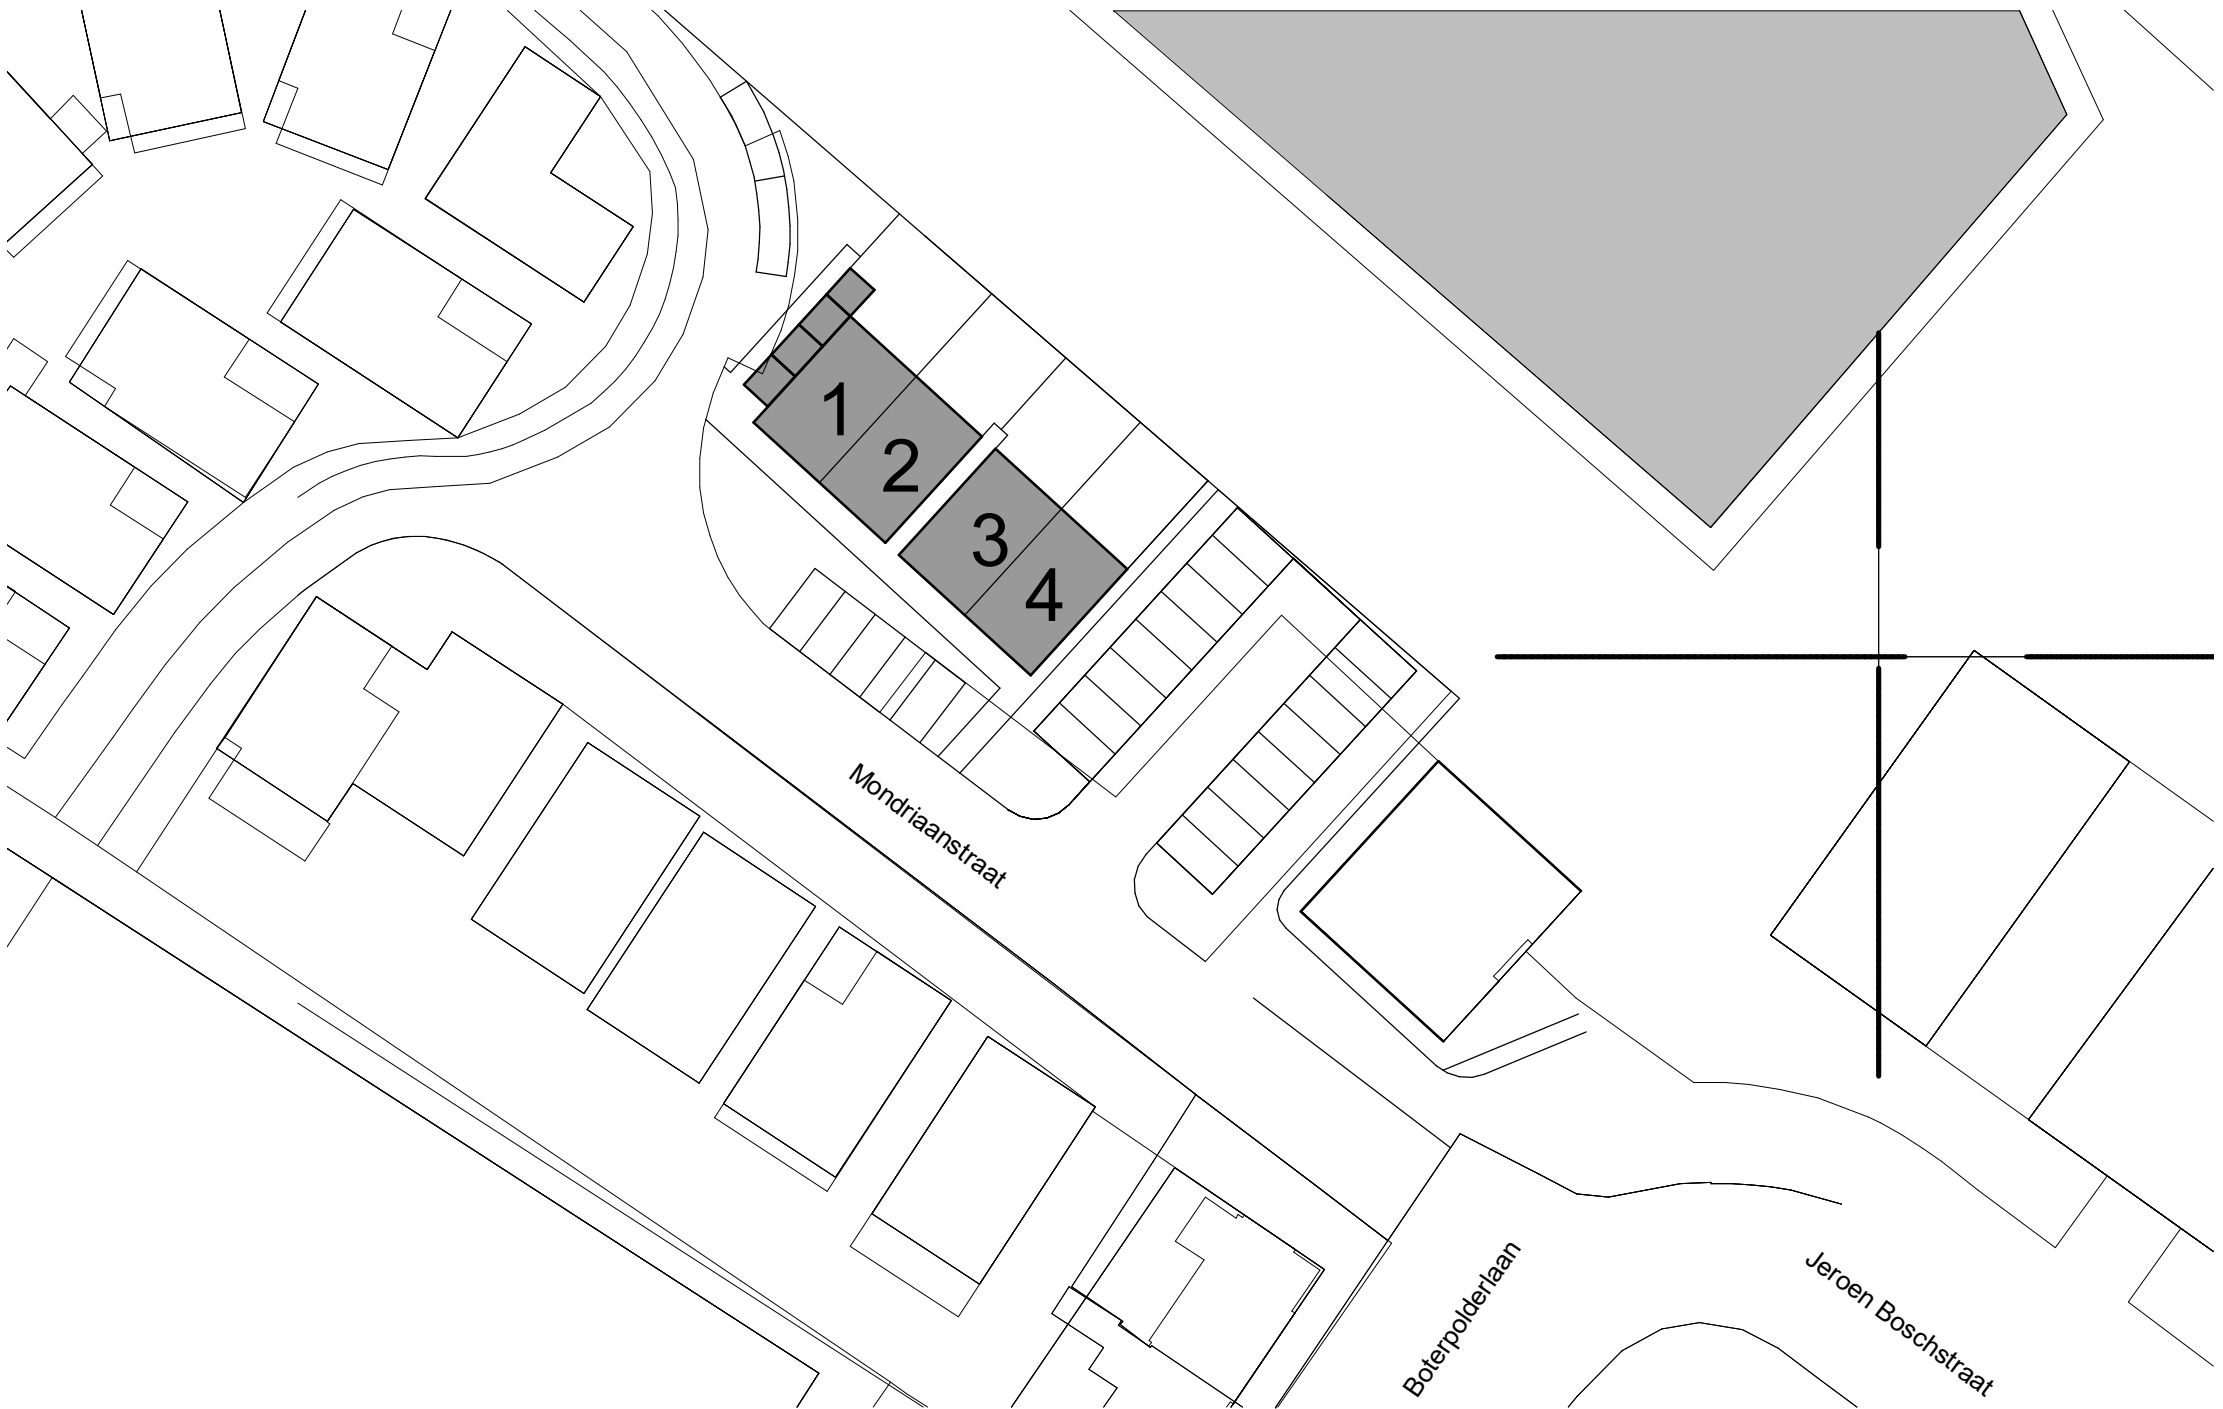

RENVOOI
SITUATIE

- 23 parkeerplaatsen (in totaal 23x)
- bestaande bebouwing
- nieuwbouw

Situatie Mondriaanstraat


Gemeente: Raamsdonksveer
Sectie: H
Nummers: 6850, 6851, 7568

Situatie
Bestek

GEW:	
GEW:	
GEW:	
GEW:	
D.D.	23-07-2021
TEK:	RNT
SCHAAL:	1:500
BLAD:	B001
WERK NR:	A20011

2 - Tweekappers Mondriaanstraat

Bureau
Dhondt
architectuur-BNA, ruimtelijke ordening, bouwadvies

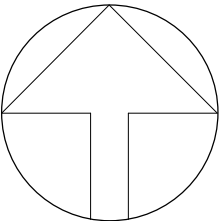

Kronenburgwerf 36
4812 XR Breda

Telefoon : 076-5229520
E-mail : info@dhondt.nl
Website : www.dhondt.nl