


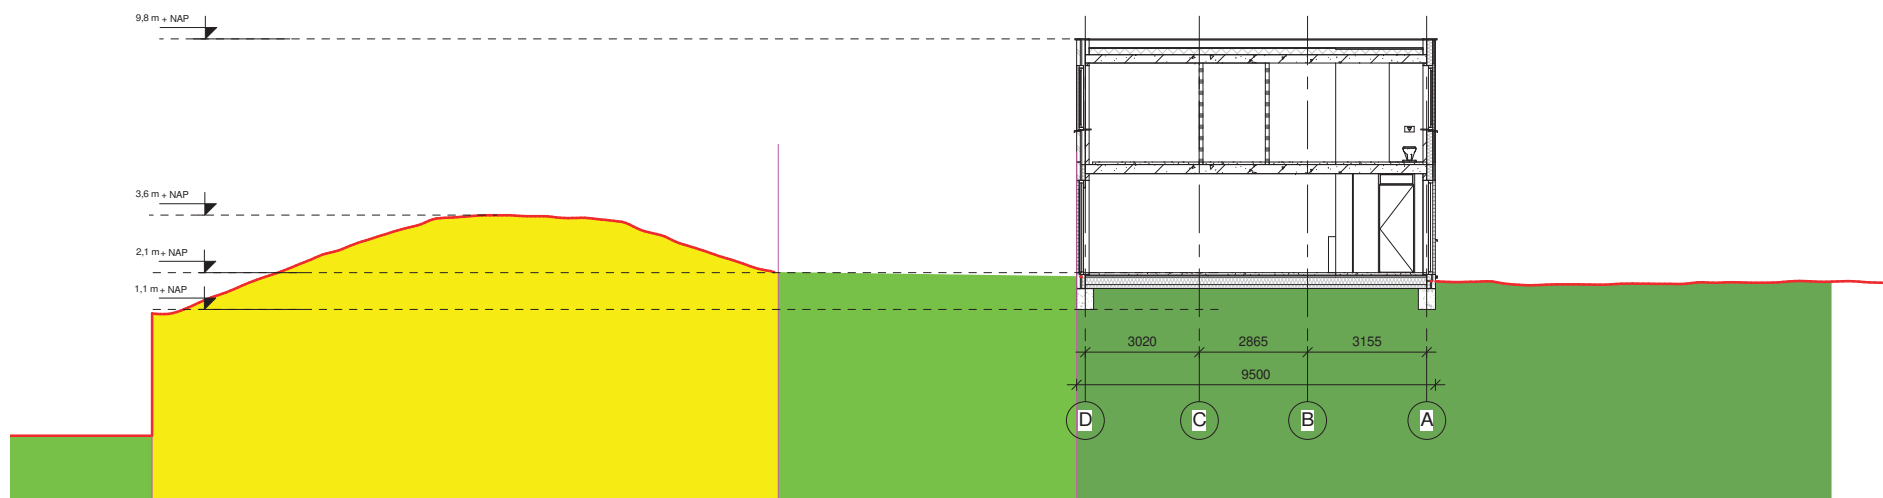

Doorsnede in beschermingszone
Bestek

GEW:	
GEW:	
GEW:	
GEW:	
D.D.	25-08-2021
TEK:	RNT
SCHAAL:	1 : 100
BLAD:	B302
WERK NR:	A20011

2 - Tweekappers Mondriaanstraat