



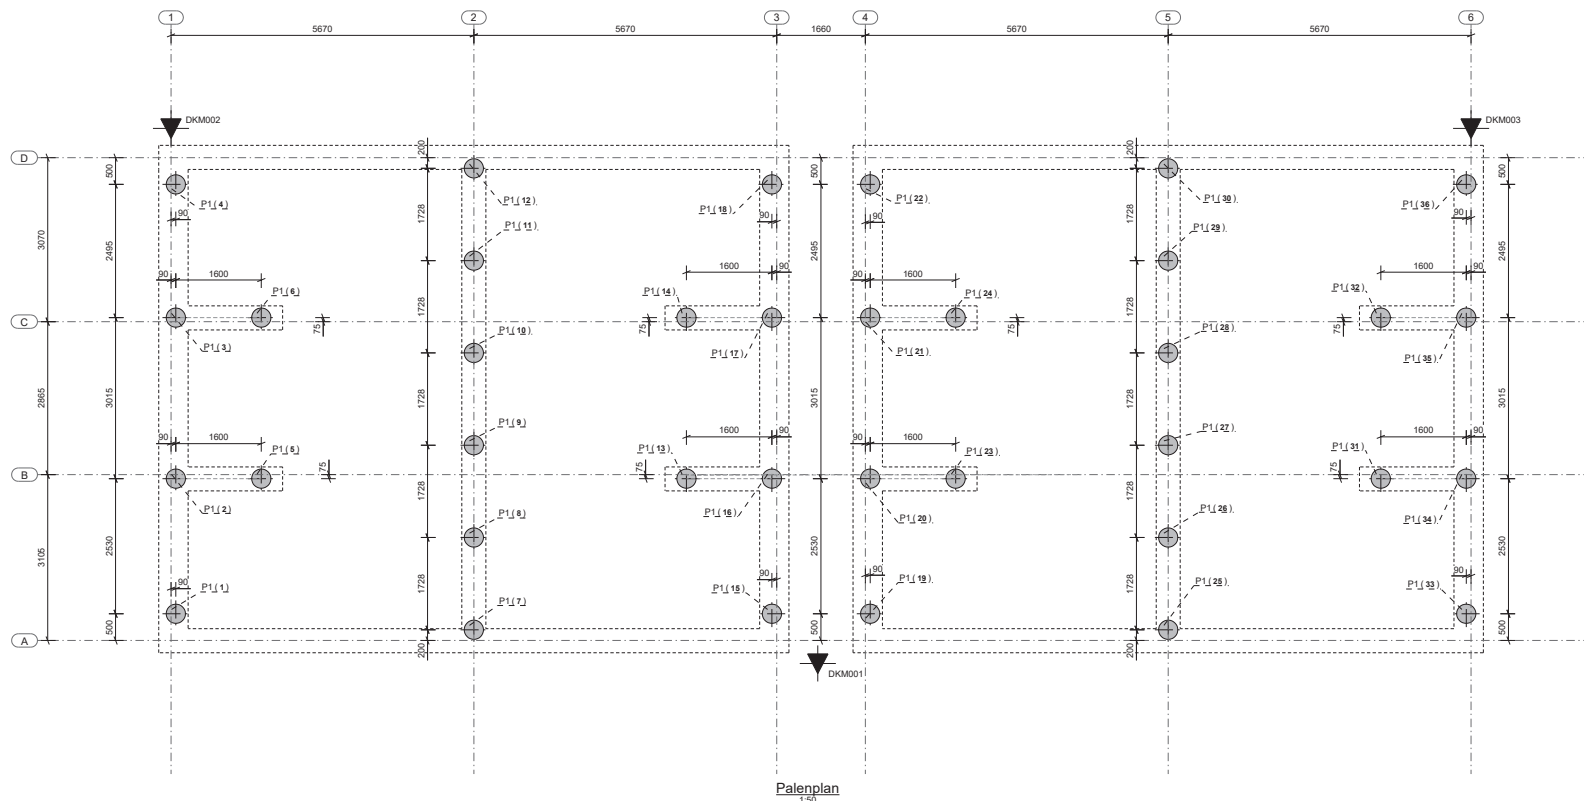

Palenplan
1:50

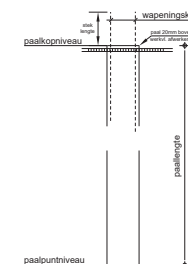

Paaldetail

PAAL RENVOOI									
Paaln.	Aantal	Paalafmeting	Paalkop l.o.v.		Paalpunt l.o.v.		Paallengte	Steklengte	
			N.A.P.	Peil	N.A.P.	Peil			
		[mm]	[m]	[m]	[m]	[m]	[m]	(minimaal)	
P1	36	R360	1.245	-0.955	-7.500	-9.700	8.745	400	
Totaal aantal palen: 36 stuks (aantallen te controleren door aannemer) Paaltipe: Schroefpaal met grondverdringing (GPA, paal o.p.) Peil aangenomen op: 2200 t.o.v. N.A.P. (Peil te bepalen door gemeente i.o.m. aannemer)									
Rapportnummer: GF20210601-01-00 Datum rapport: 29-07-2021 Opsteller rapport: GEOPUNDA									
Palen dienen berekend te worden op een excentriciteit van 50 millimeter. Paalstanden > 50 millimeter dienen te worden gemiddeld bij de constructeur.									
Opmmerkingen: . . .									

C	07.09.2021	Wijziging na definitief	LD
B	21.07.2021	definitief	KG
A	08.06.2021	ter controle	KG
editie	datum	omschrijving	getekend door

opdrachtgever :
architect :
project : Woningen Mondriaanstraat, Raamsdonksveer

onderdeel : Palenplan

schaal: 1:50 formaat: A4/D5/94

werknummer :
21-044
tekeningnummer :
UO 2-01