


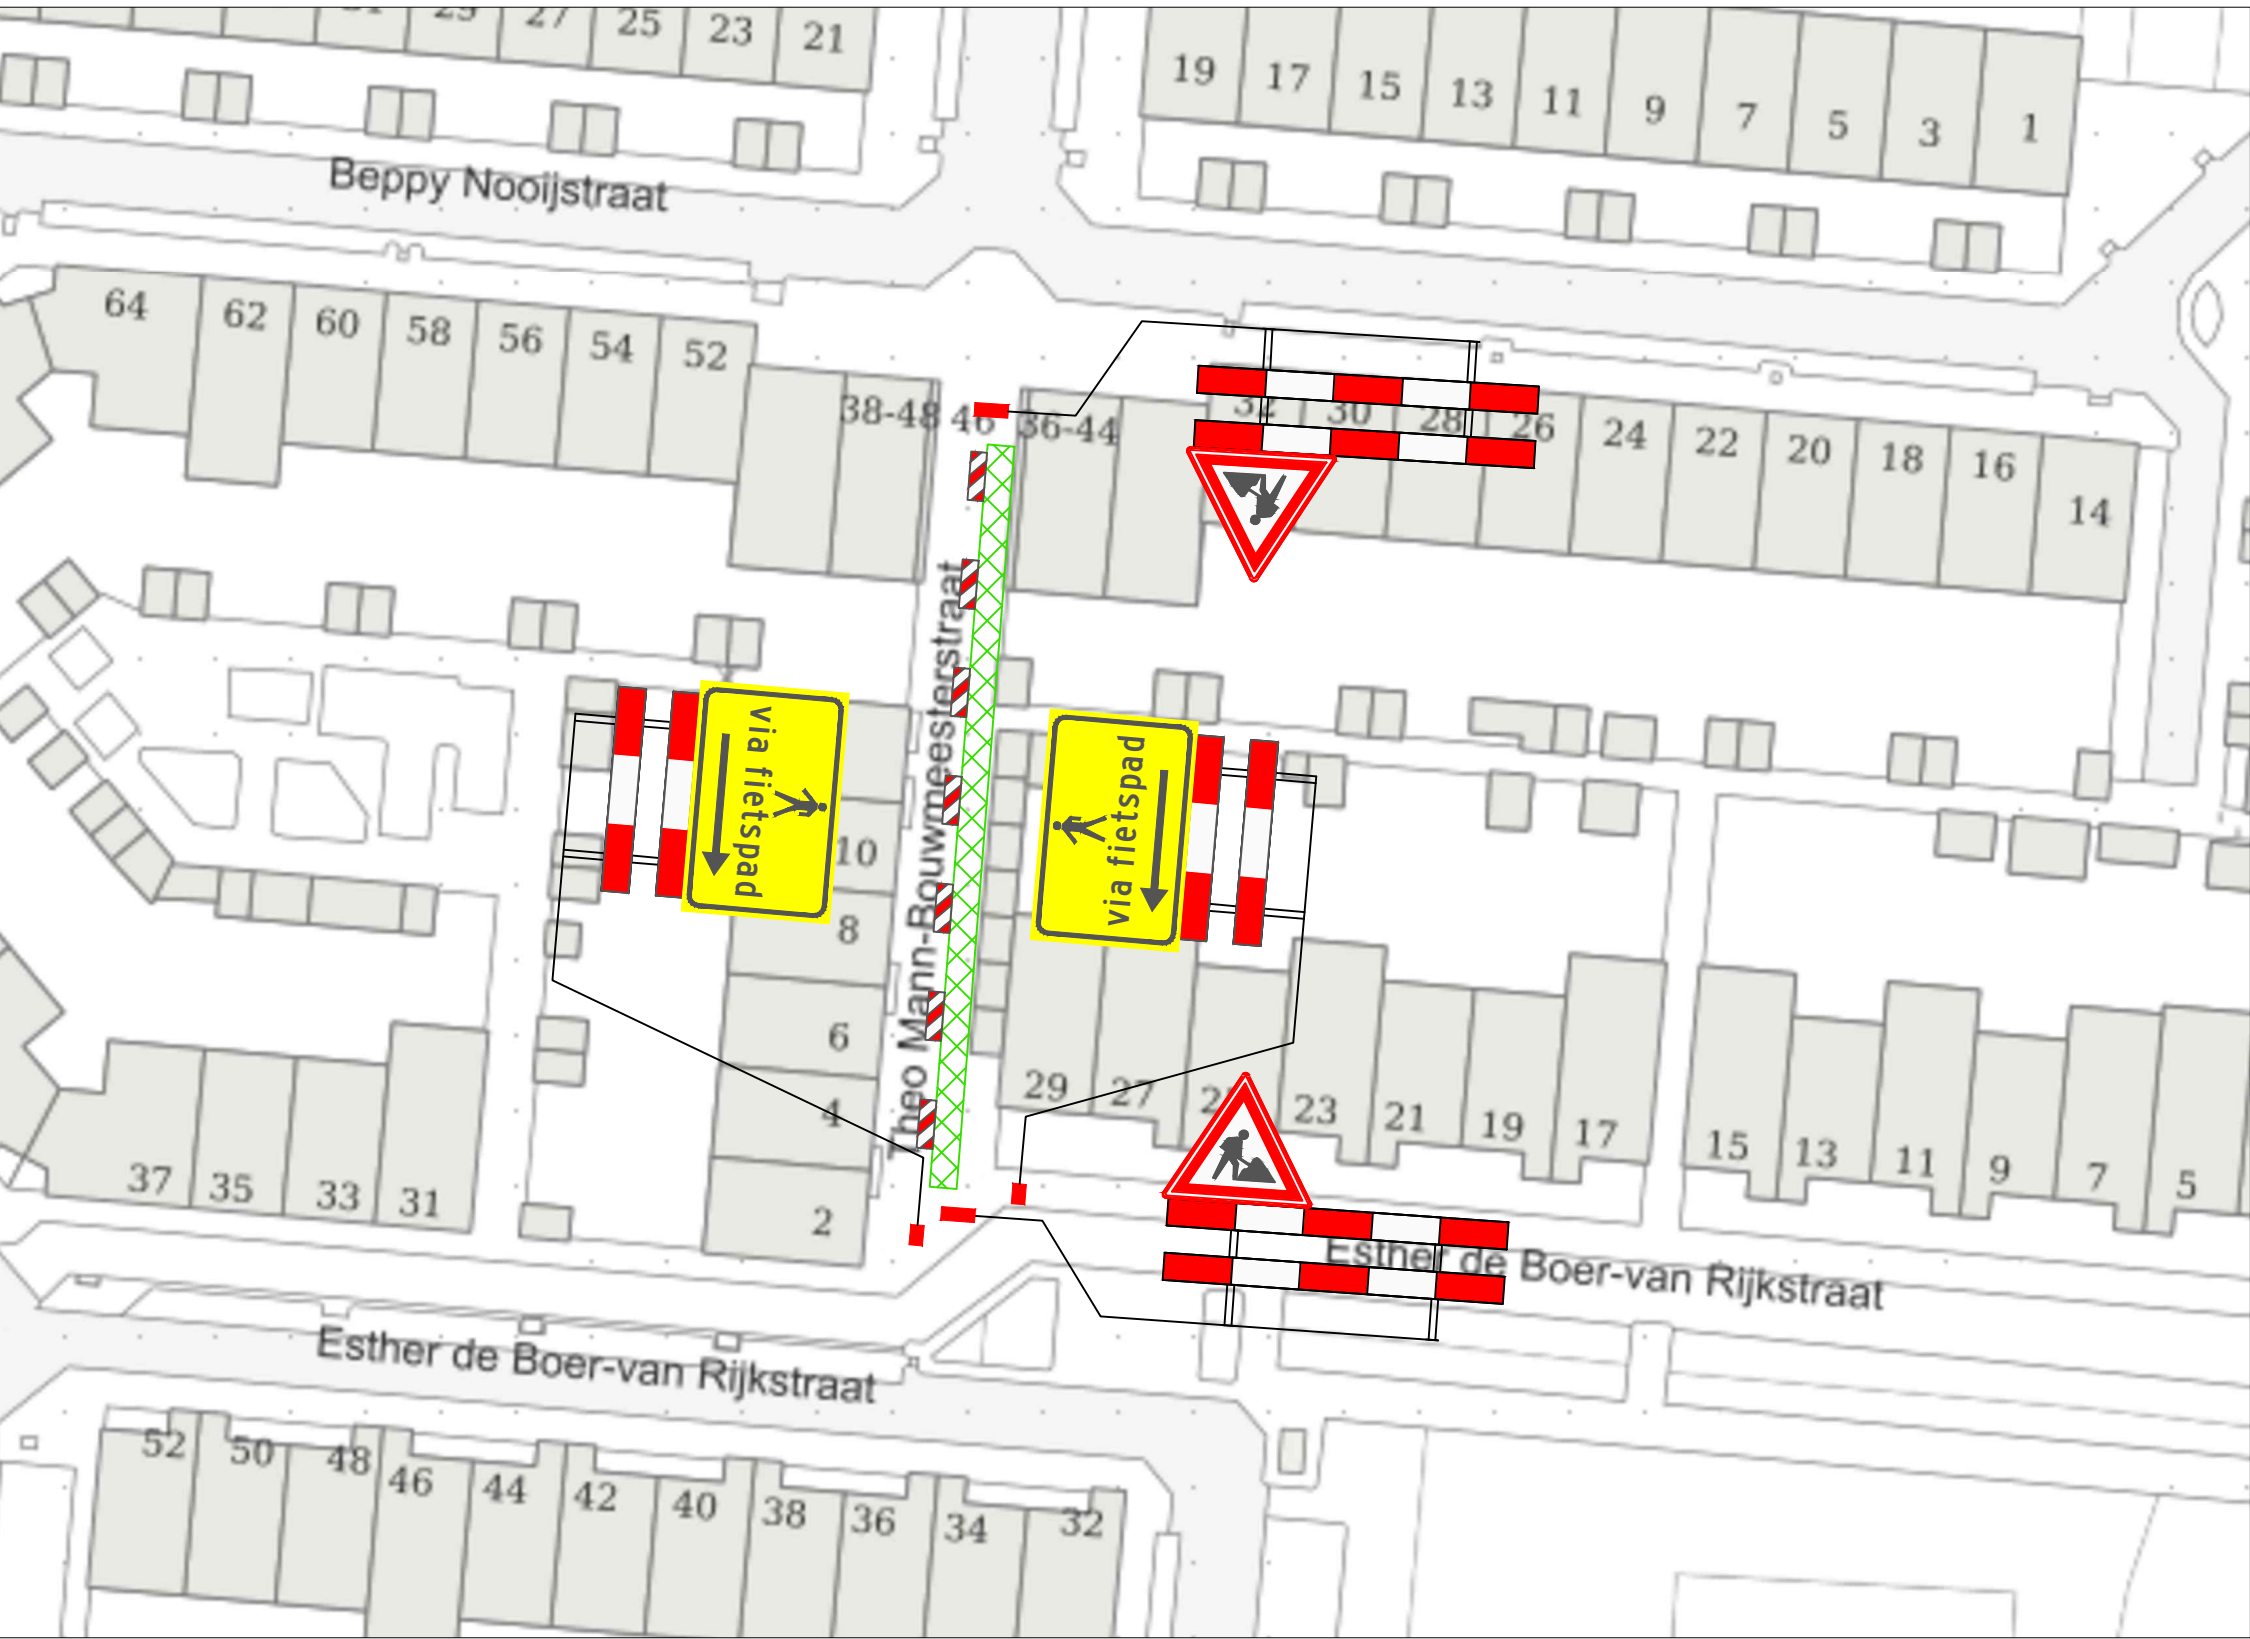

VERKLARING

- Werkvak
- Schrikhek
- Geleidebaken / Verkeerskegel 8st.


Behoort bij beschikking van
Burgemeester en Wethouders
van Leiden

BV.Z21/3326847



- afplakken/afkruisen conflicterende bewegwijzering en bebording
- de locatie van bebording is indicatief, de exacte locatie wordt op het werk bepaald
- minimale rijstrookbreedte is 3,50 meter

LOCATIE

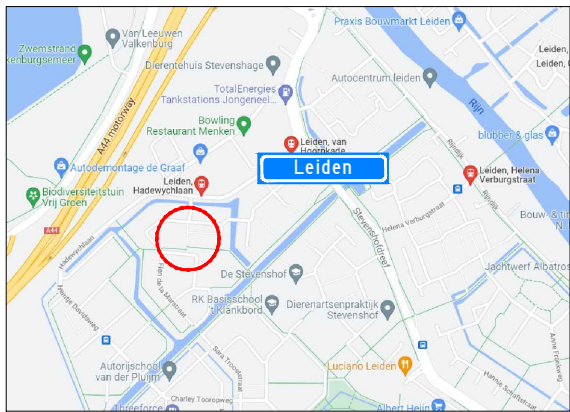

Project: Werkzaamheden Theo Mann-Bouwmeesterstraat te Leiden

Onderdeel: Voetpad afzetting t.b.v. Civiele werkzaamheden

Formaat: A3L
Schaal: n.v.t.

A 30-11-21 Concept

Wijziging Datum Omschrijving

Opdrachtgever:



Zwambag VerkeersTechniek
Lakerveld 41
4128 LE Lexmond
tel: 0347-443000
mob: 06-54386463
E-mail: info@zwambagverkeerstechniek.nl



Project nummer:

Tekening nummer: 21.004.97A01-A

Referentie opdrachtgever: B0287380