


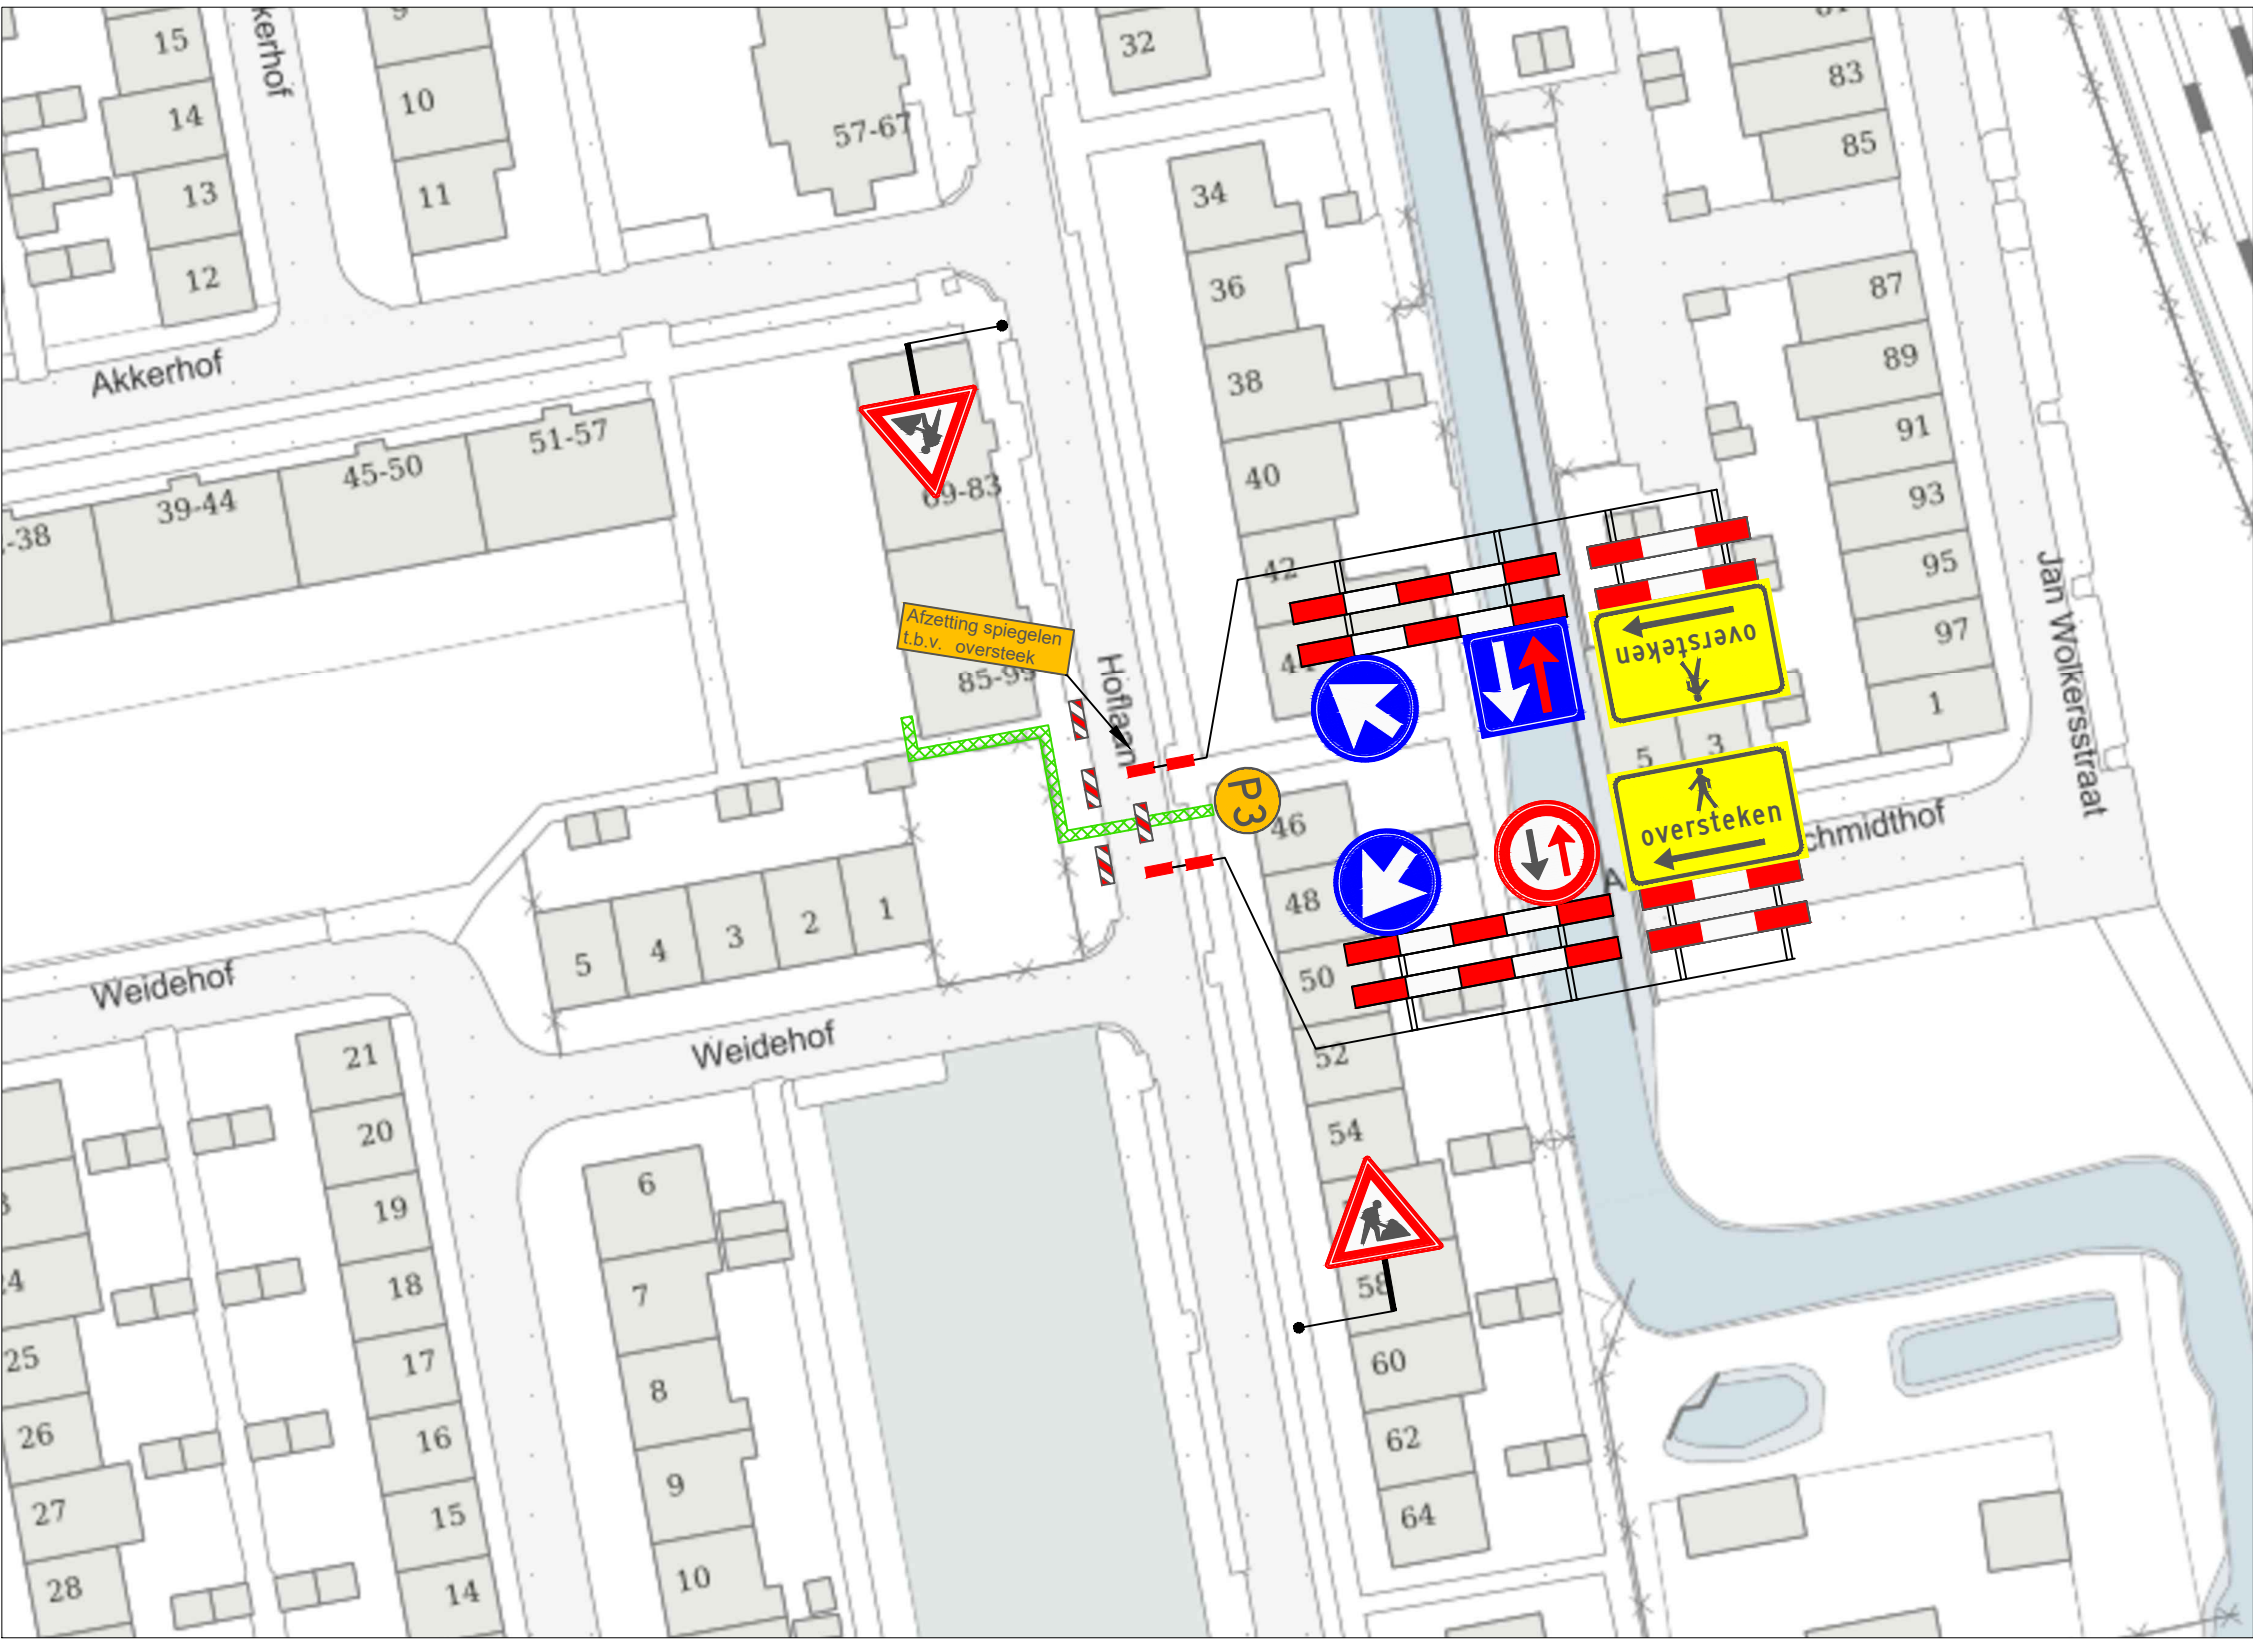

VERKLARING

- Werkvak
- Schrikhek
- Geleidebaken / Verkeerskegel 4st.
- Parkeerverbod twee weken van te voren plaatsen




Behoort bij beschikking van
Burgemeester en Wethouders
van Leiden

BV.Z21/3330456



- afplakken/afkruisen conflicterende bewegwijzering en bebording
- de locatie van bebording is indicatief, de exacte locatie wordt op het werk bepaald
- minimale rijstrookbreedte is 3,50 meter

LOCATIE

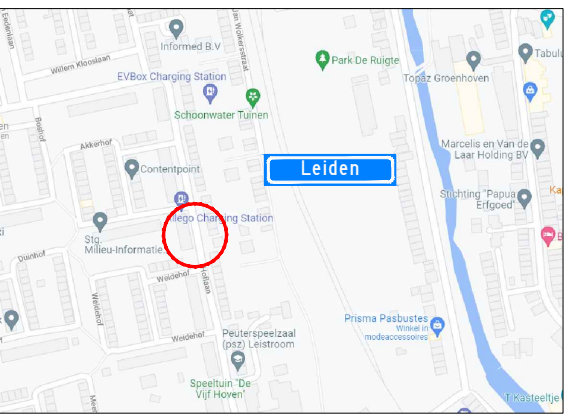

Project: Werkzaamheden Hoflaan 85
te Leiden

Onderdeel: Afzetting
t.b.v. Civiele werkzaamheden

Formaat: A3L
Schaal: n.v.t.

A 29-11-21 Concept

Wijziging Datum Omschrijving

Opdrachtgever:



Zwambag
Verkeers- en
Techniek B.V.

Zwambag Verkeerstechiek
Lakerveld 41
4128 LE Lexmond
tel: 0347-443000
mob: 06-54386463
E-mail: info@zwambagverkeerstechiek.nl



Project
nummer:
Referentie
opdrachtgever: 2111204

Tekening
nummer: 21.043.765A01-A

Tekenaar
S. Abrahamian

Controle
A. Mujic