


materiaal en kleurgebruik

onderdeel	materiaal	kleur
gevels	baksteen, vormbak w.f.	donker rood, als woonhuis

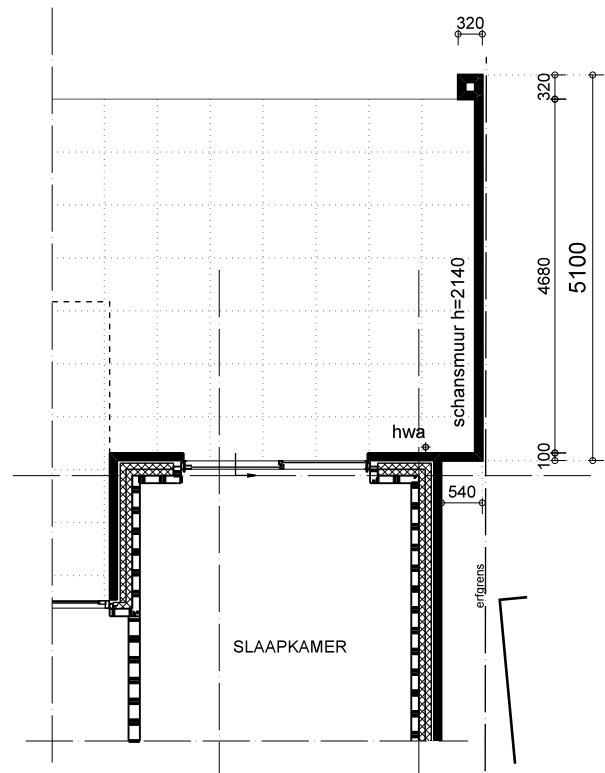

BEGANE GROND
GEWIJZIGD


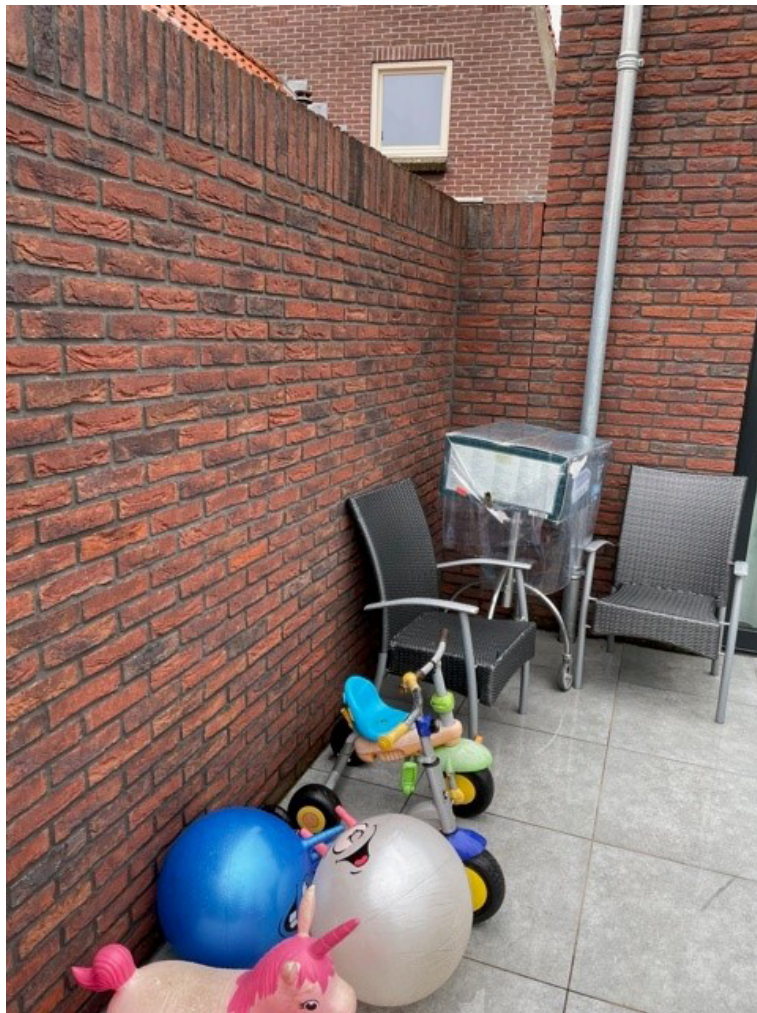


FOTO 1



FOTO 2

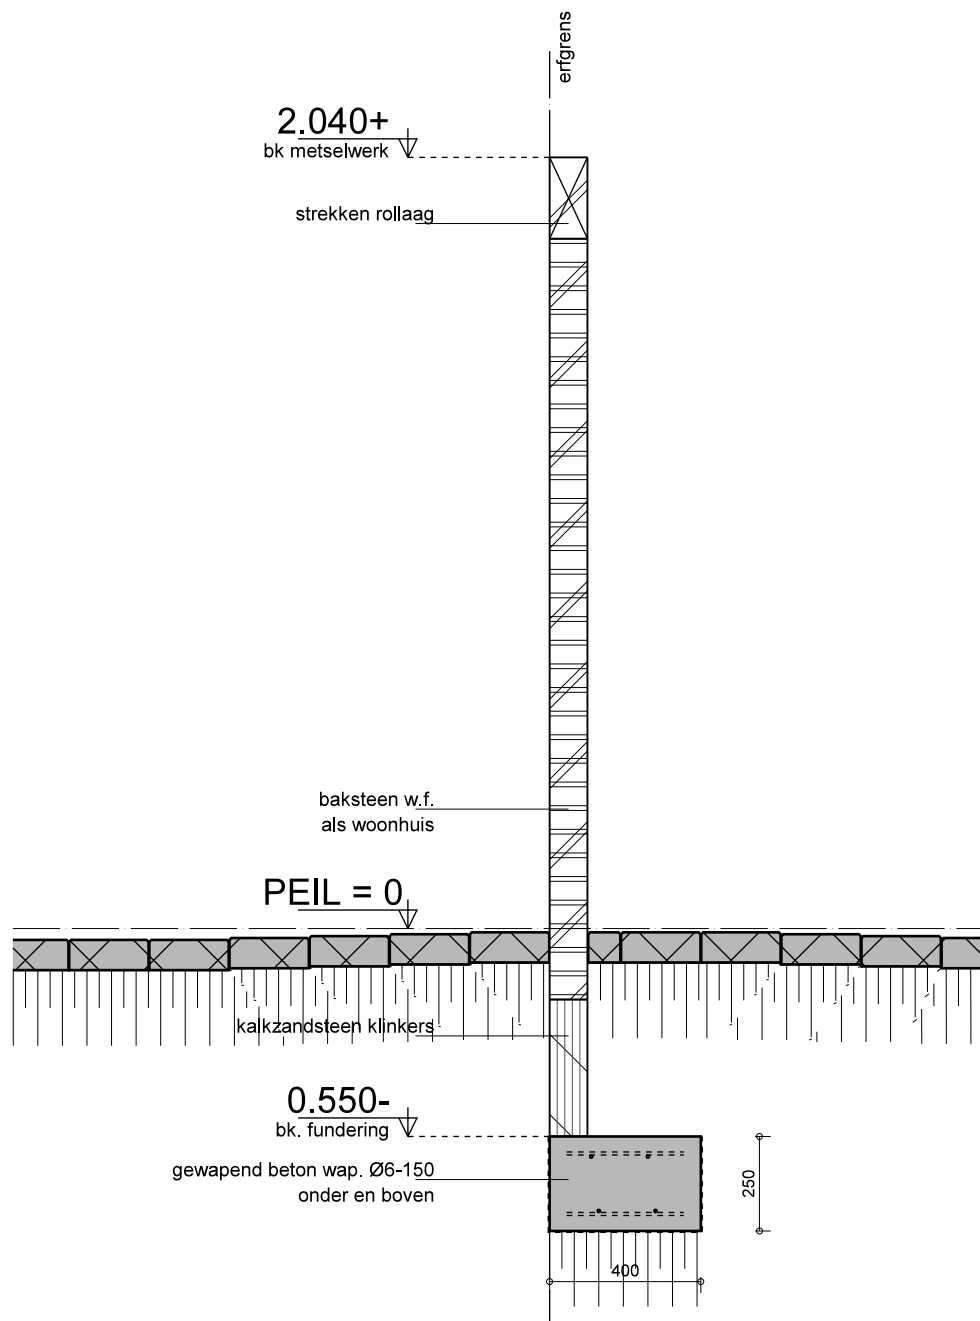

SITUATIE

GEMEENTE : DEURNE
SECTIE : M nr. 1991
SCHAAL : 1:1000
PLANGEBIED : "BUITENGEBIED"

Project: Oprichten van een bouwwerk geen gebouw zijnde,
Technisch ontwerp Helmondseweg 58 te Deurne

Opdrachtgever:
Helmondseweg 58
5751 GE Deurne

gewijzigd:	schaal:	1:100
a:	get.:	
b:	datum:	15-11-2021
c:	projekt:	721020
d:	blad:	
e:		
f:		