


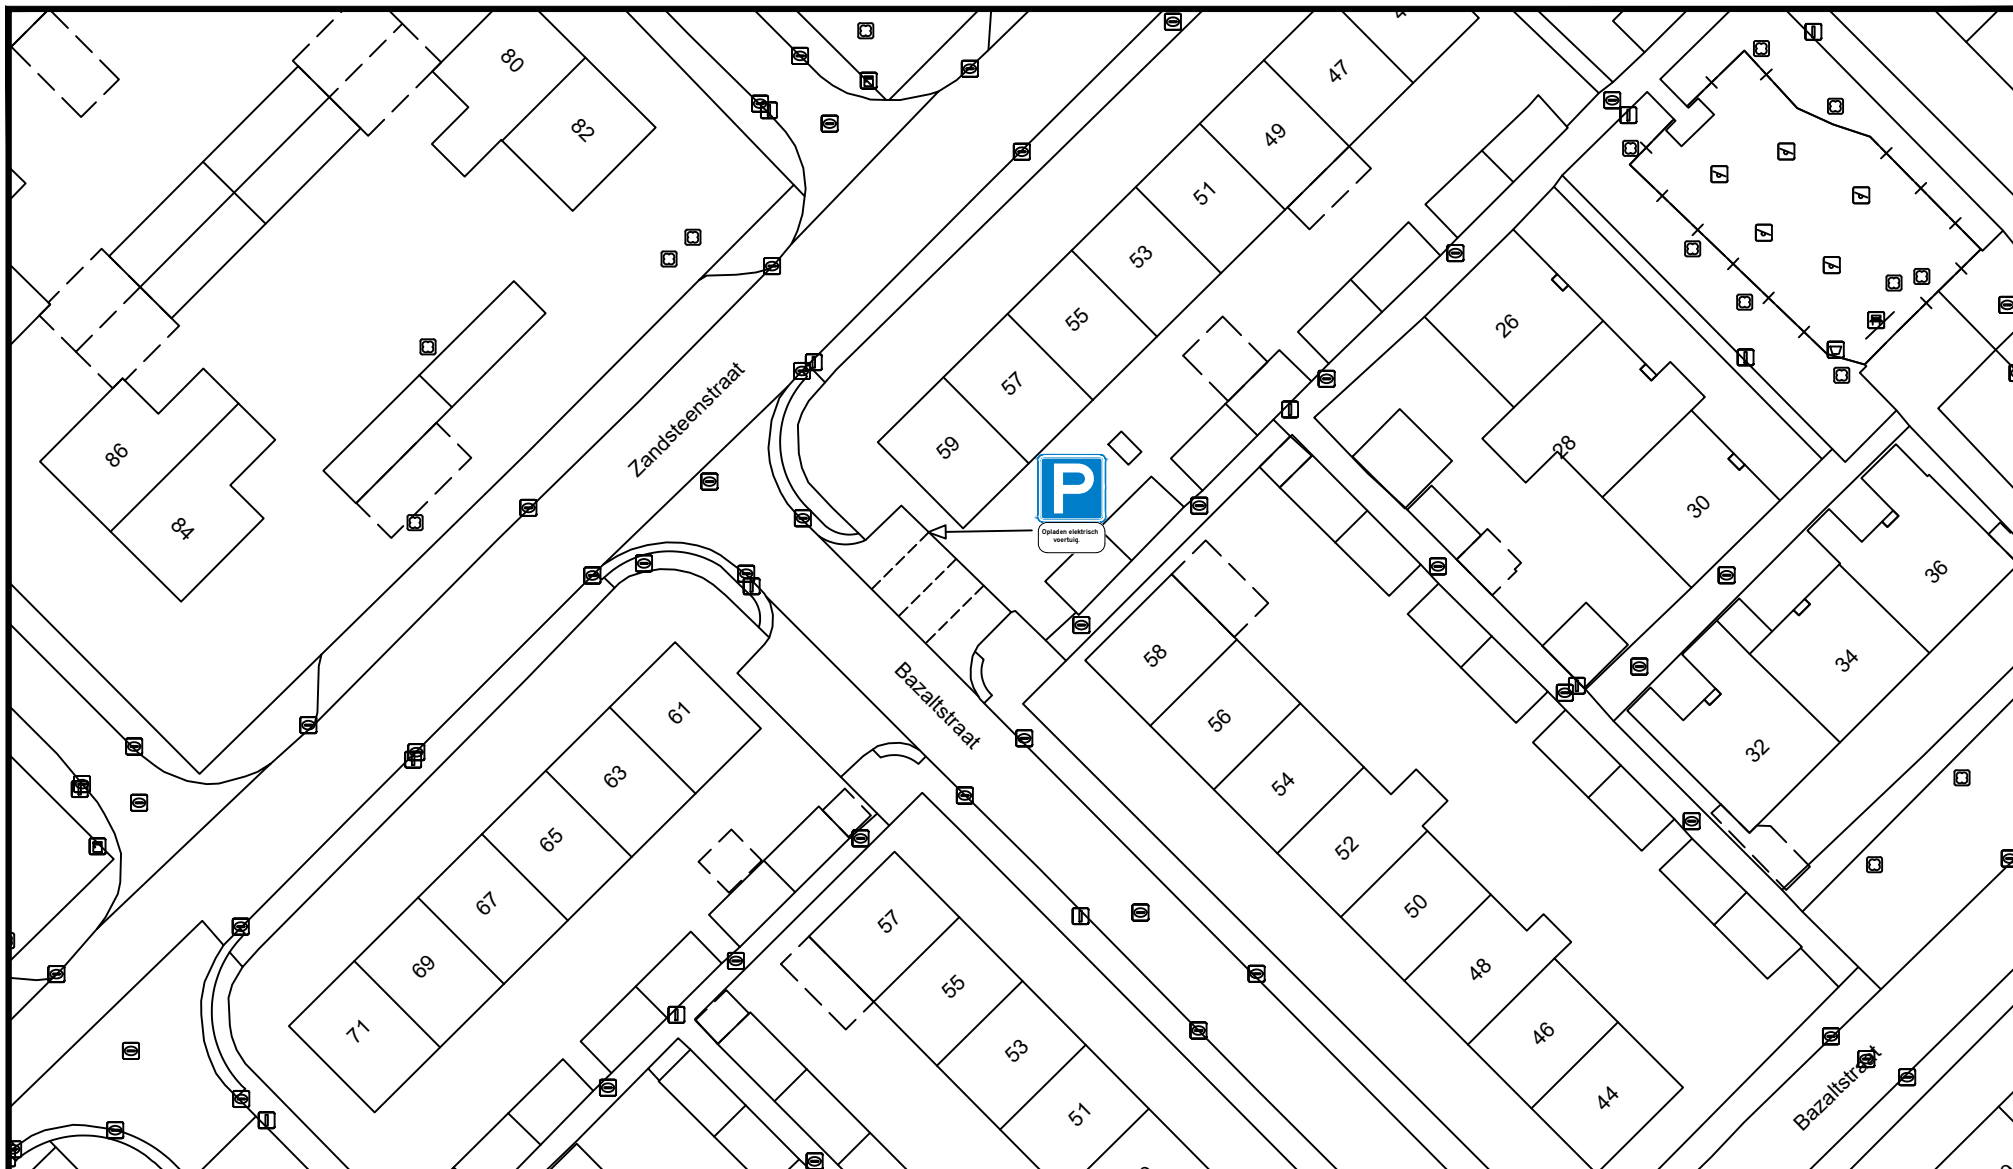

DOMEIN RUIMTE

Openbare laadpaal voor elektrisch voertuig Bazaltstraat naast 58

projectnr:	HAR 1031	get:	FMA	schaal:	1:500
tek. nr:	HAR-1031-DO-N-01	datum:	07-09-2021	formaat:	A4
status:	Definitief	gewijzigd:	1		
			2		
			3		

Postadres: Postbus 70, 8080 AB Elburg | Bezoekadres: Zuiderzeestraatweg Oost 19, 8081 LA Elburg
Telefoon: 0525-688688 | Fax : 0525-688699 | email: gemeente@elburg.nl