






- Let op!!:
- Voorwaarschuwingsborden / parkeerverboden dienen minimaal 10 dagen voor aanvang werkzaamheden te zijn geplaatst.
 - Conflicterende bebording afdraaien en/of afplakken
 - Plaatsing conform CROW 96B 2020

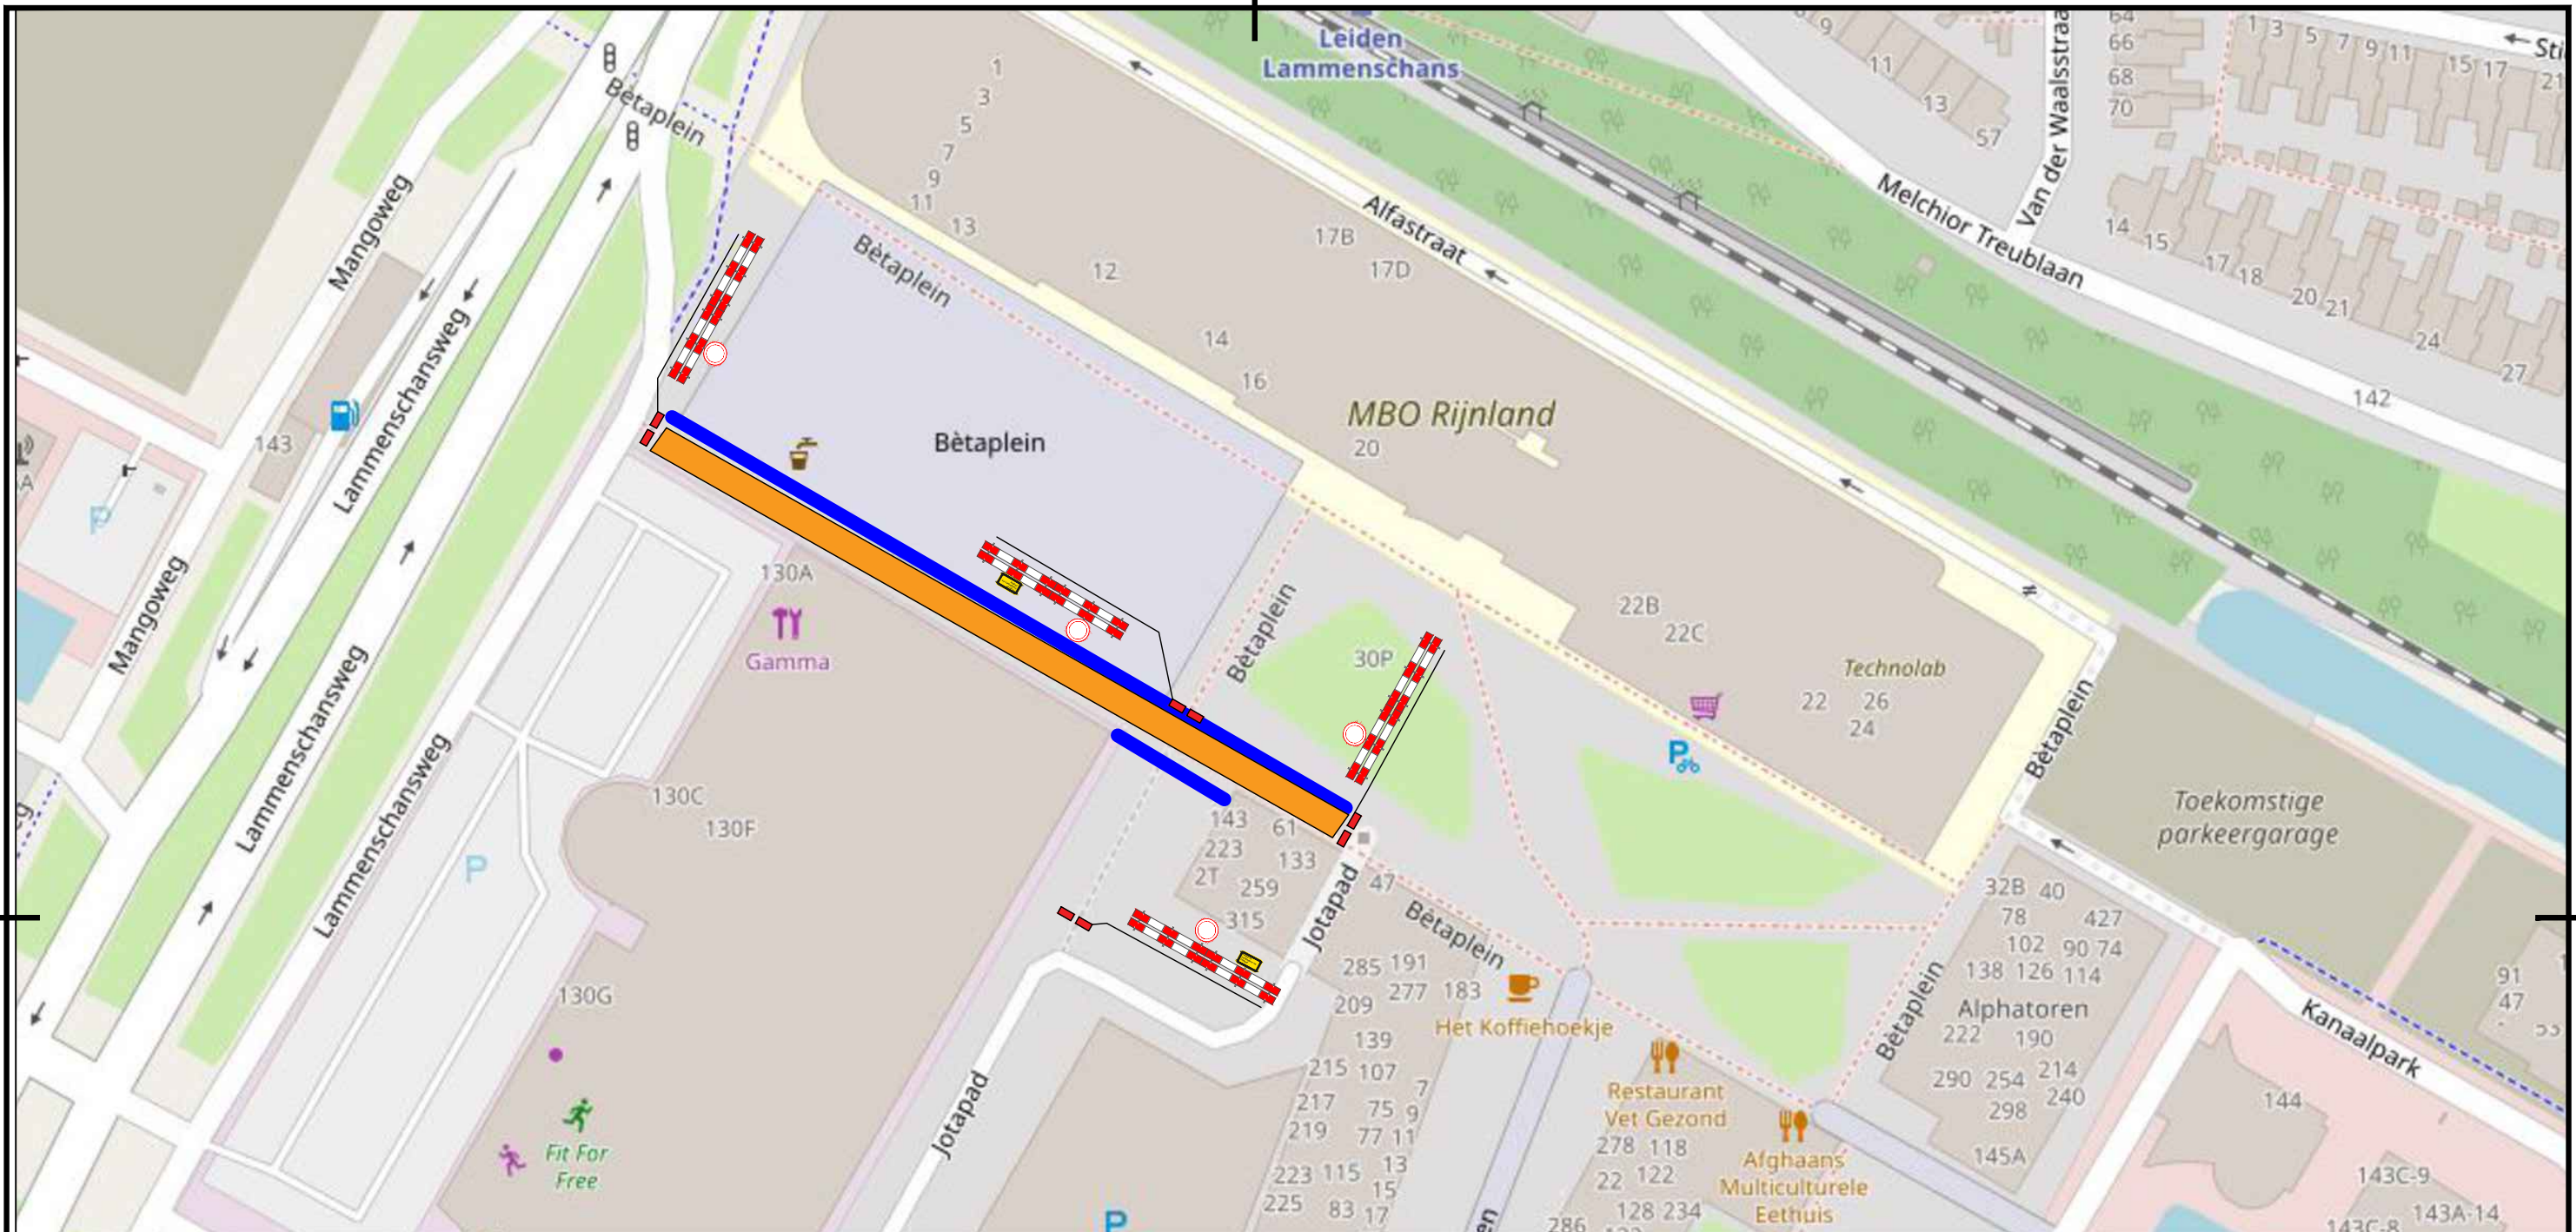

2 x J16+A1-030

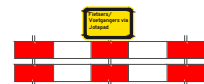

2x Waarschuwhek + Tekstbord "fietsers en voetgangers via Jotapad"

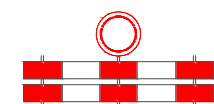

4x waarschuwhenk +C1



1 x werkvak



2x Waarschuwhek



2x Langsafzetting middels verkeerskegels

Behoort bij beschikking van
Burgemeester en Wethouders
van Leiden

BV.Z21/3320293



Leiden



OPDRACHTGEVER

Van Voskuilen Infratechniek
Afd. Werkvoorbereiding

PROJECTOMSCHRIJVING

Bètaplein 3
Leiden

TEKENINGOMSCHRIJVING

Tijdelijke Verkeersmaatregelen

Dunea werkzaamheden

DOCUMENTSOORT

TEKENING

STATUS

INTERN

TEKENAAR

SDO Hamerling

PROJECTLEIDER

W. Jheee (VVI)

09-11-2021

TEKENINGNUMMER

203523-14

OSR Traffic
A. van Leeuwenhoekweg 36-B6
2408 AN Alphen aan den Rijn
Tel.: +31 172 424 169
info@osr-traffic.nl



SCHAAL

nvt

FORMAAT

A3

BLAD IN BLADEN

1 IN 1

WIJZ.NR

C0