

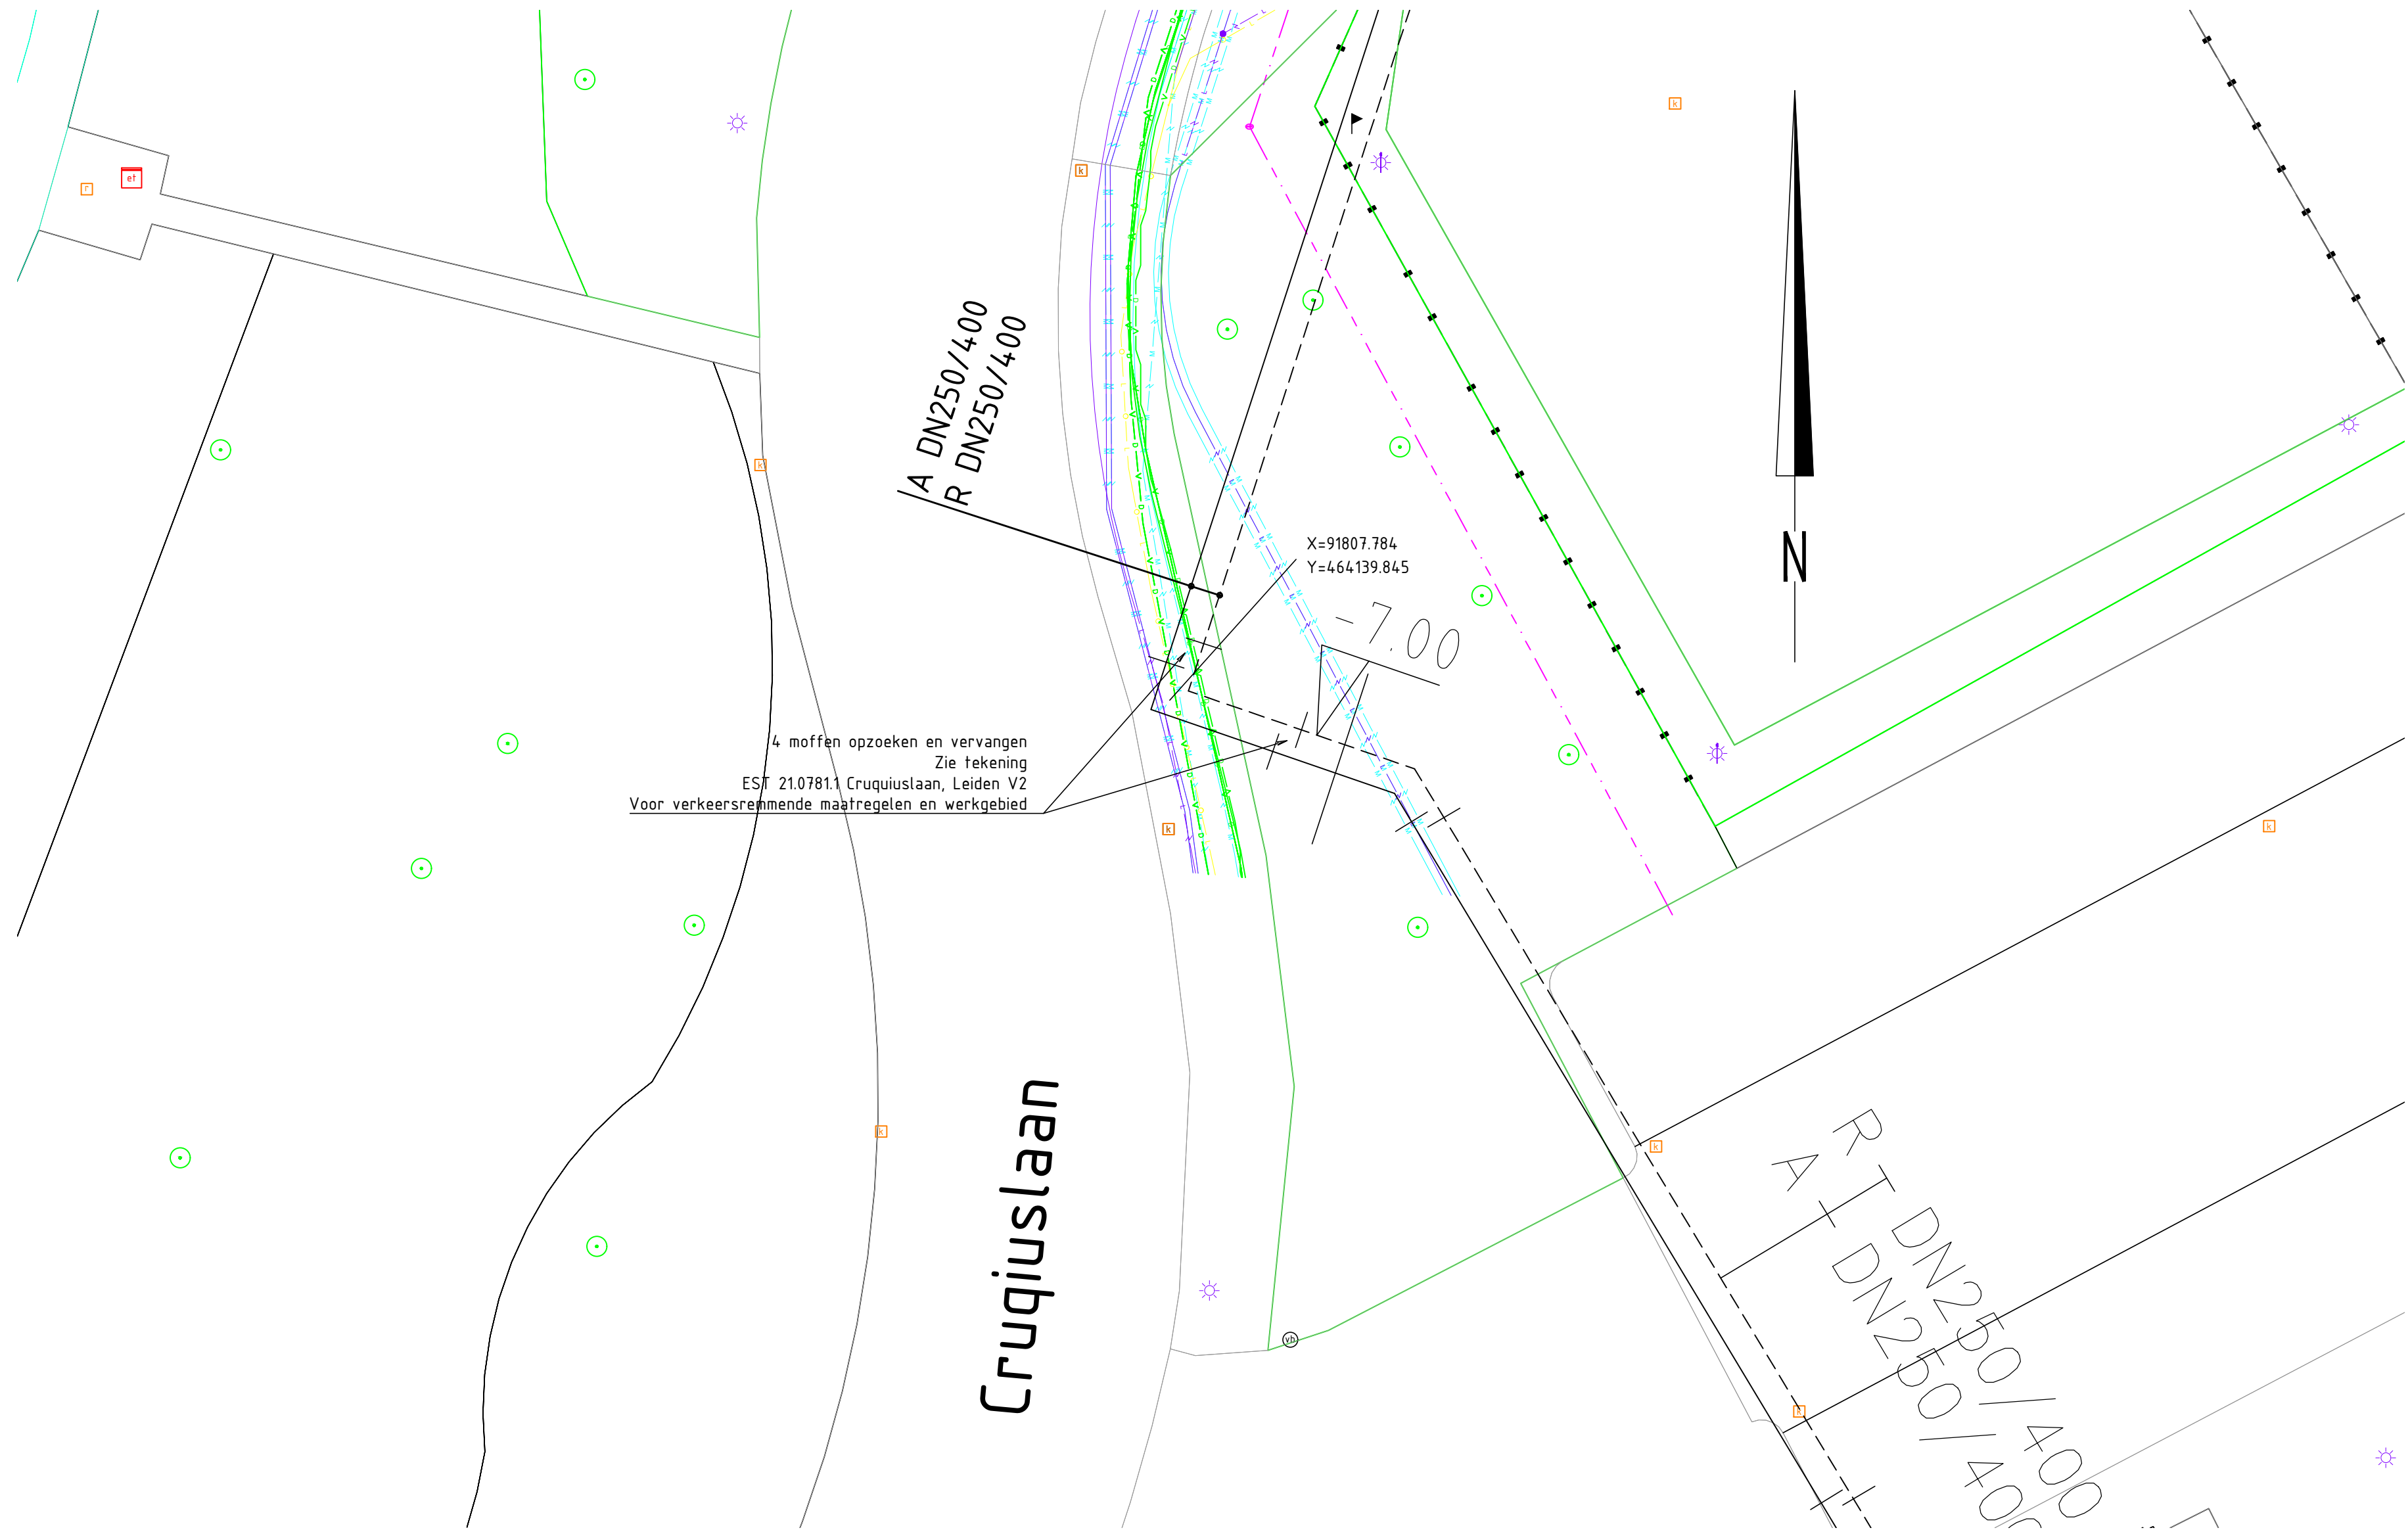


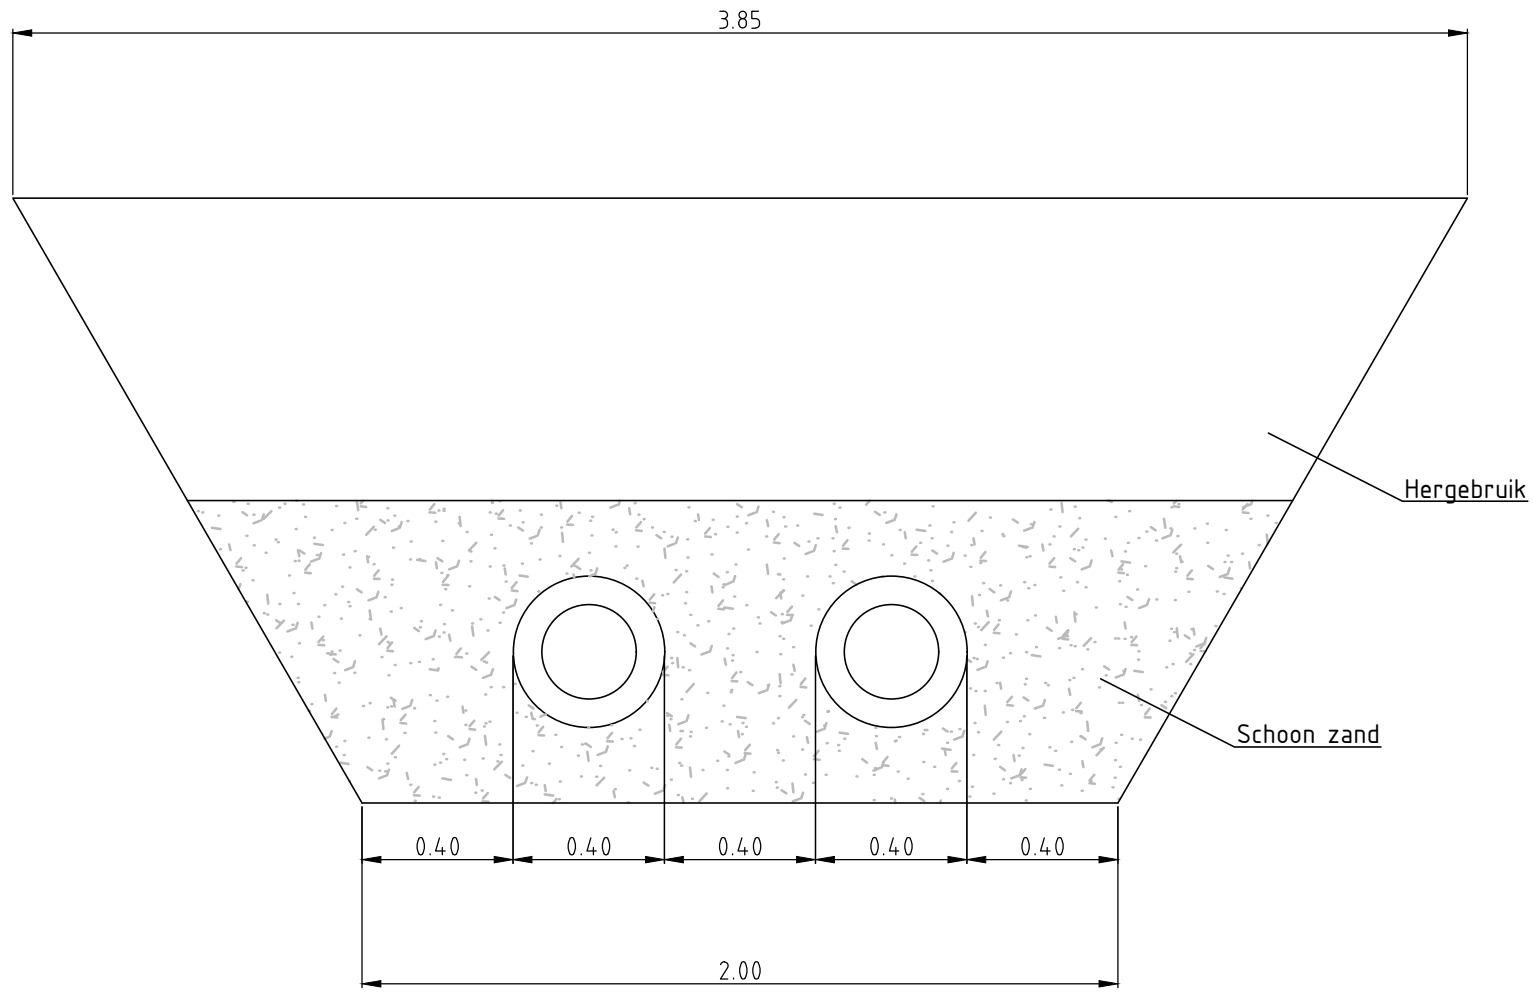


1:100

Behoort bij beschikking van
Burgemeester en Wethouders
van Leiden

BV - z21/3324588

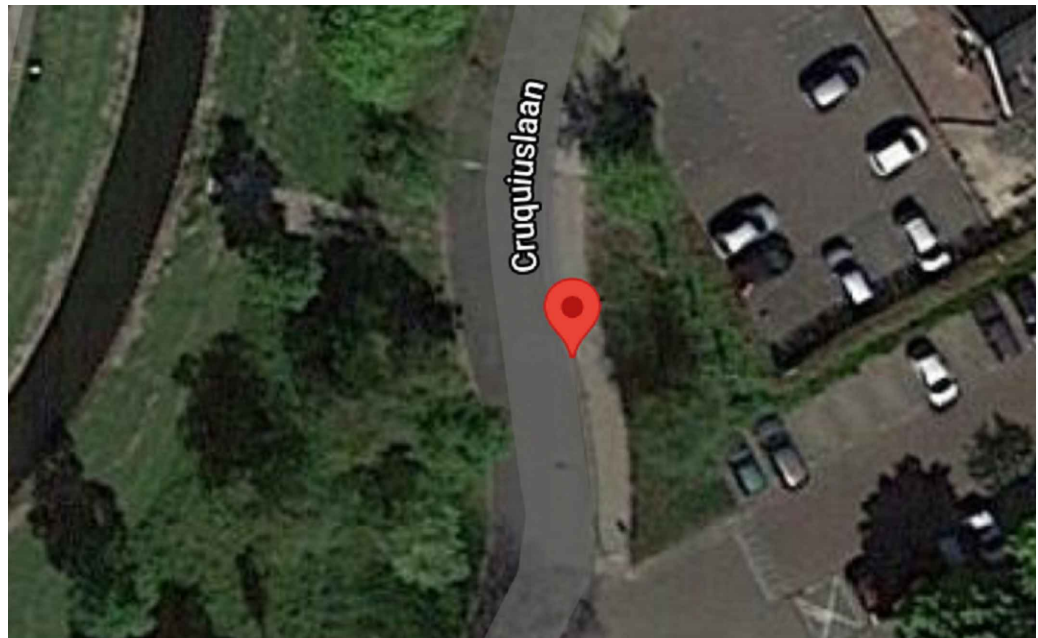

Standaard profiel DN250/400

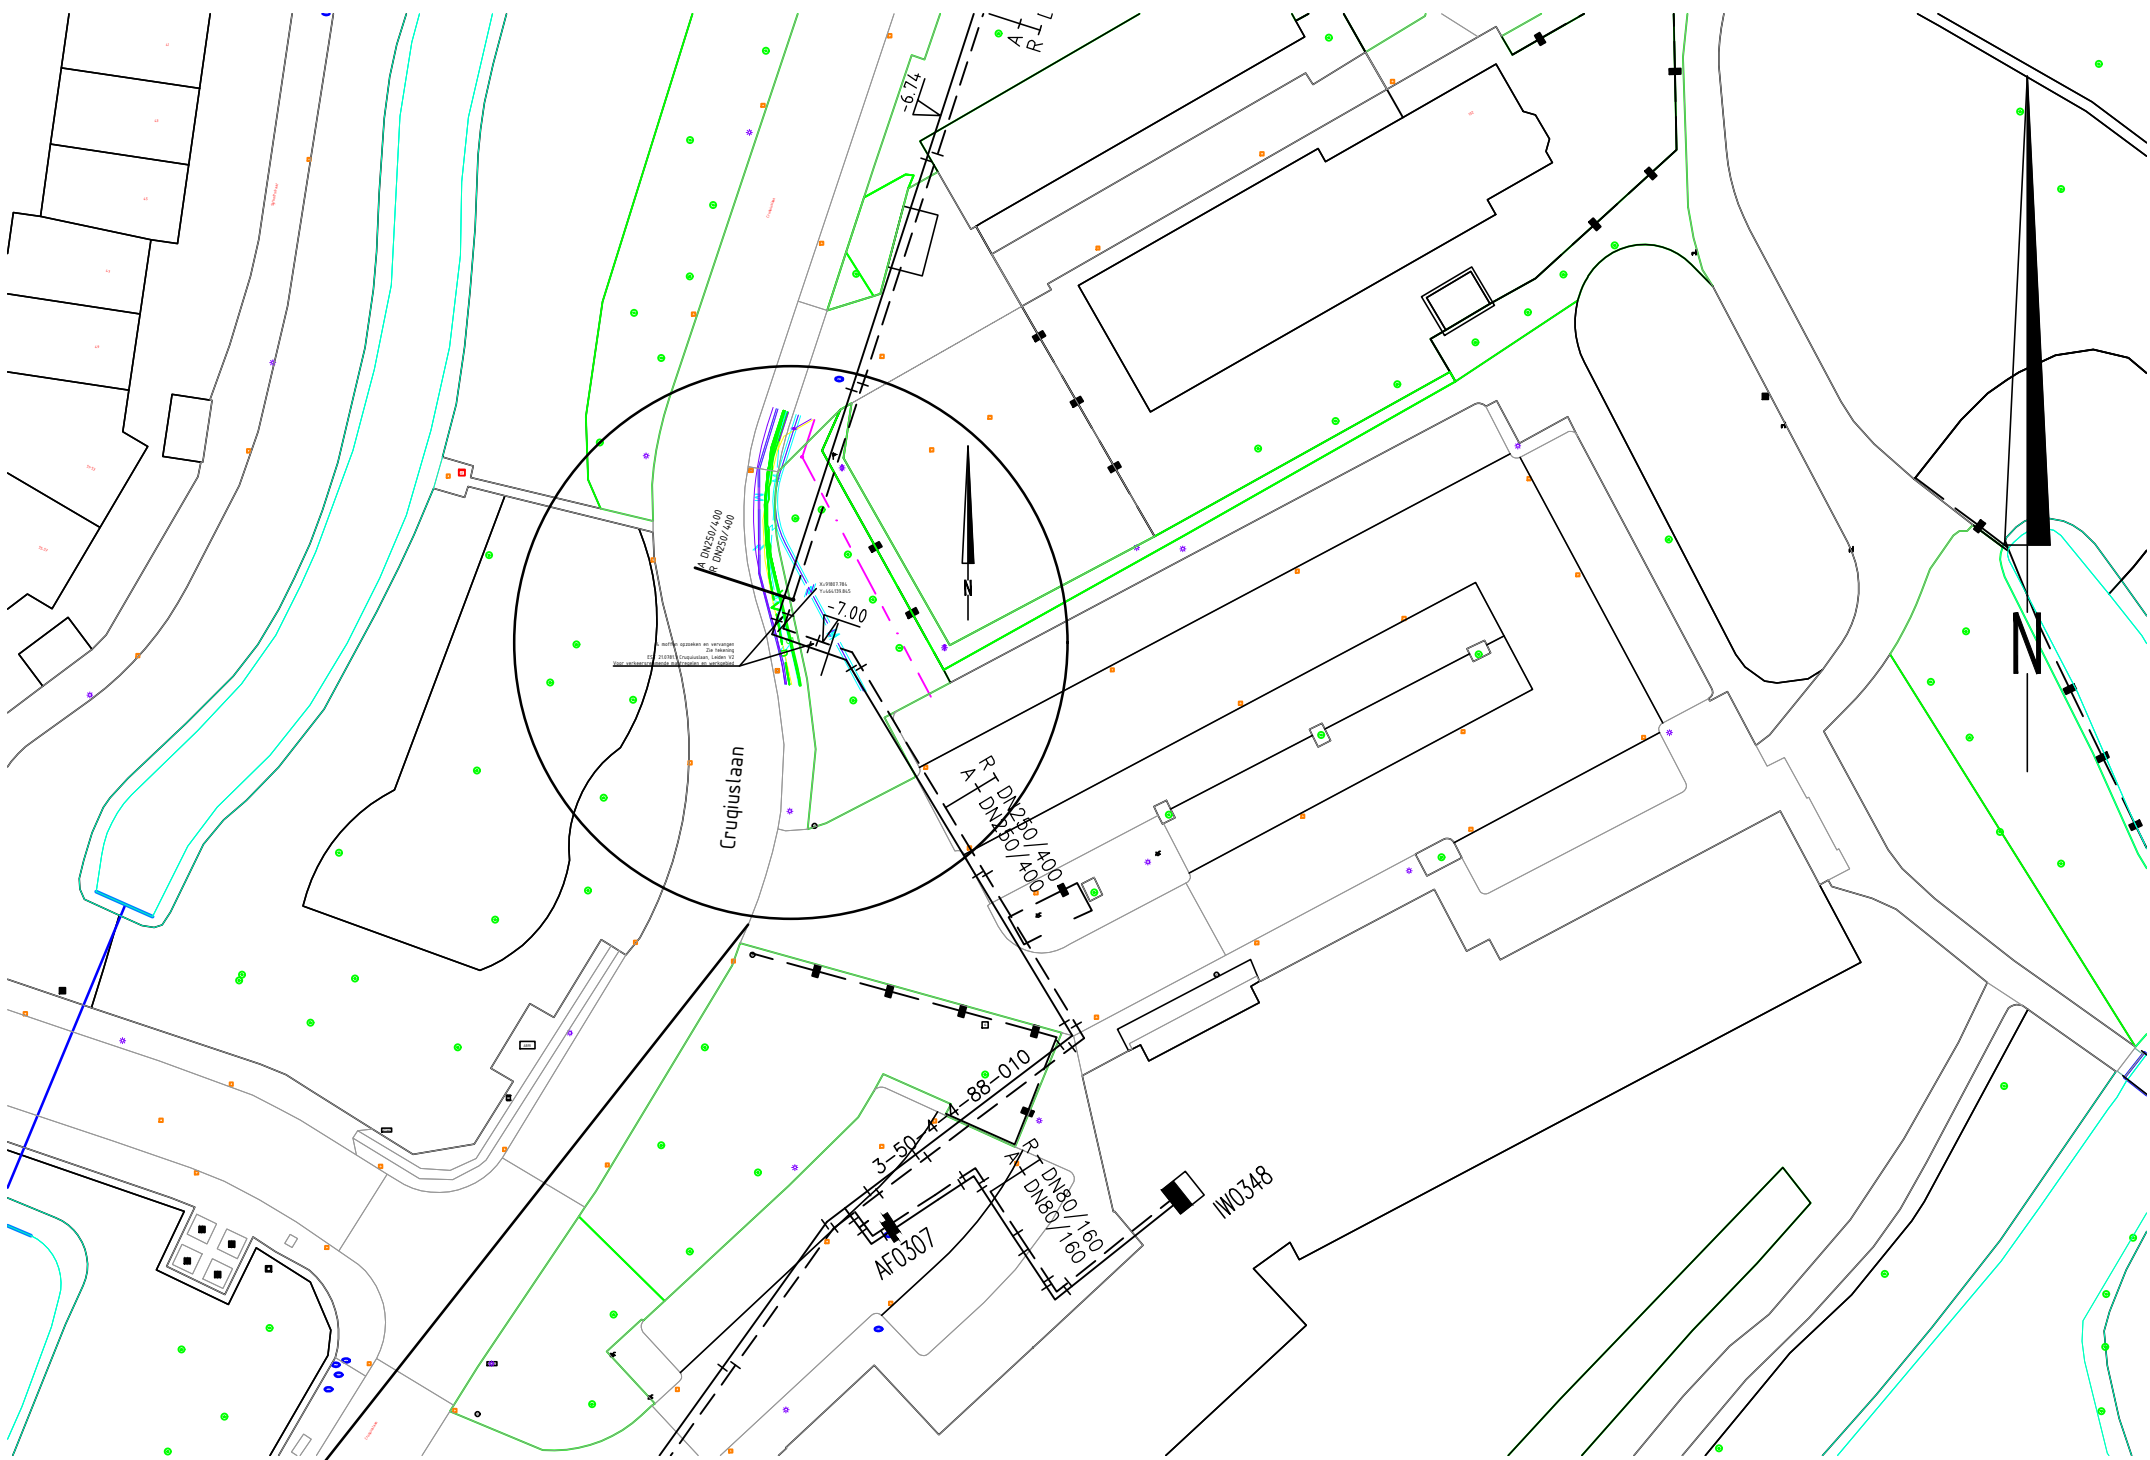

1:500 locatie

Revisie		Omschrijving		Reparatie SV leiding op Cruquiuslaan 4 moffen vervangen op DN250/400 SV leiding Vattenfall	
E		 West B.V.	Schaal:	1:500 & 1:100	Datum
D			Gefekend:	L.B.	01-12-2021
C			Geconfr.:	V.L.	/
B			Gezien:		
A					
				Form:	Tek. Nr.:
				A1	321601_20