



Vooraanzicht

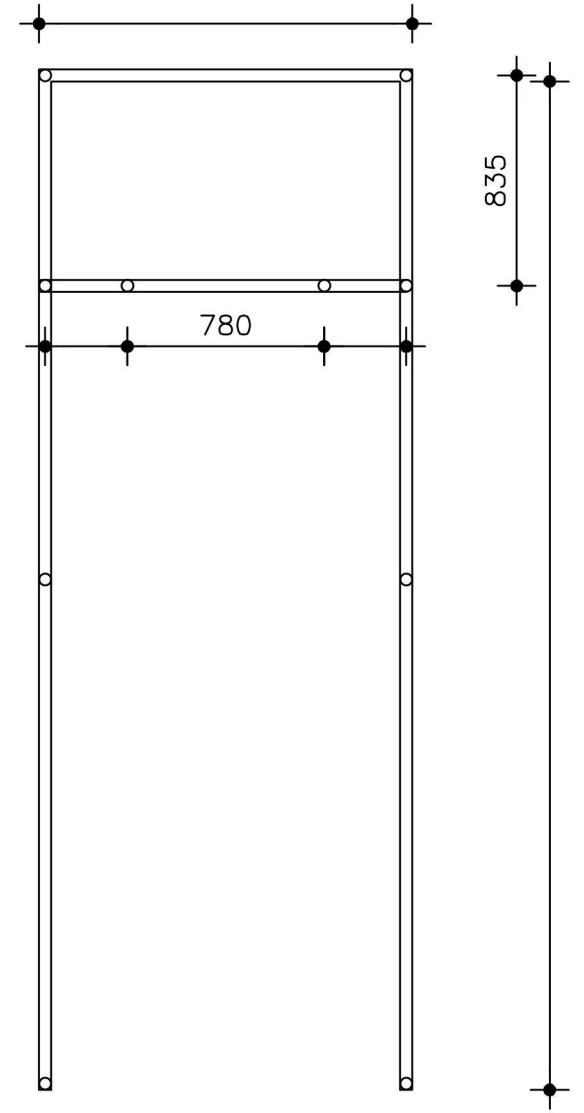

Bovenaanzicht

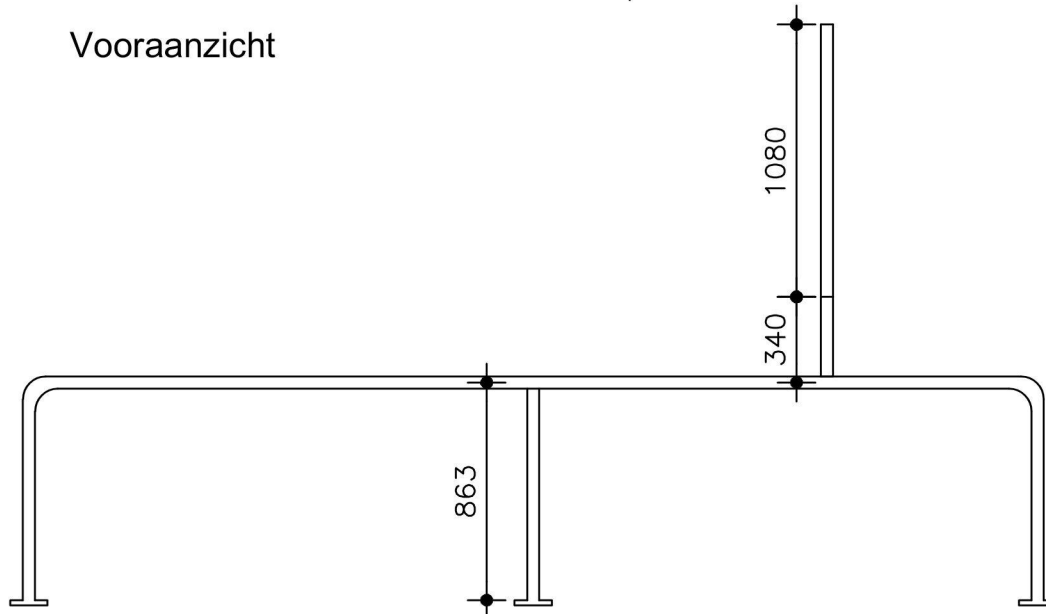

Zijaanzicht

Project:		Jan Linder	
Onderwerp:		Winkelwagenstalling	
datum: 29-08-2019	FS	wijz. C:	Werk nr.: 919-091
wijz. A: 05-09-2019	F.S.	wijz. D:	
wijz. B:		schaal: 1:50	
			Tek. nr.: 01