


Optie 1 – definitieve maatregel

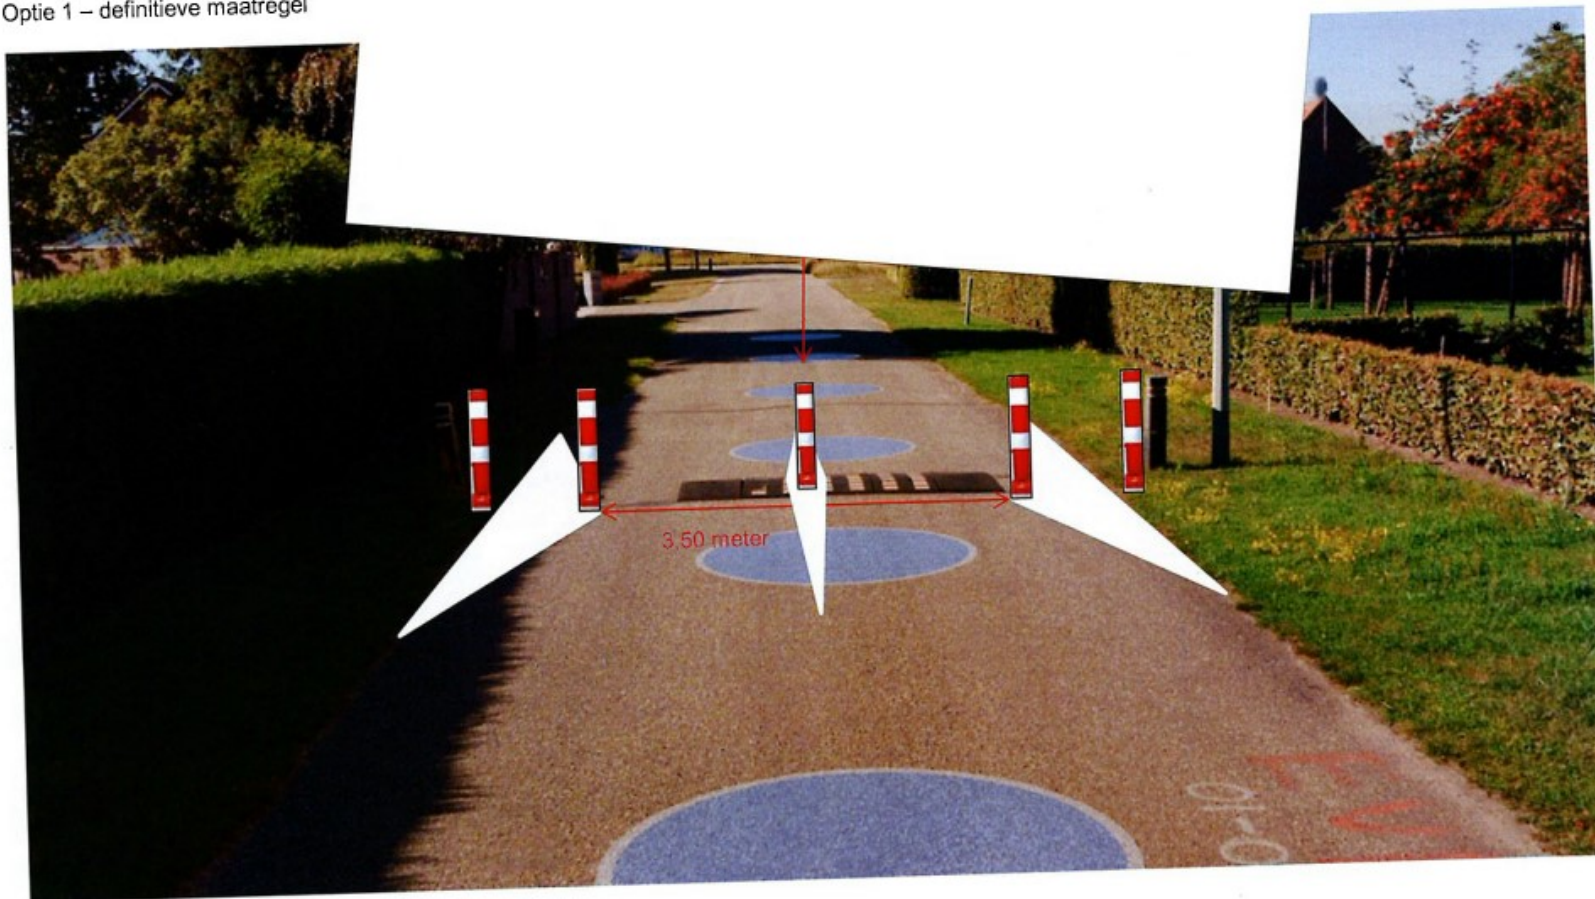

VERKEERSBESLUIT

Fysieke maatregel Marisstraat Grashoek



Getekend	SVA
Datum	December 2021
Zaaknummer	1894/2021/2494472
Documentnr.	1894/2021/2495710


gemeente
Peel en Maas