


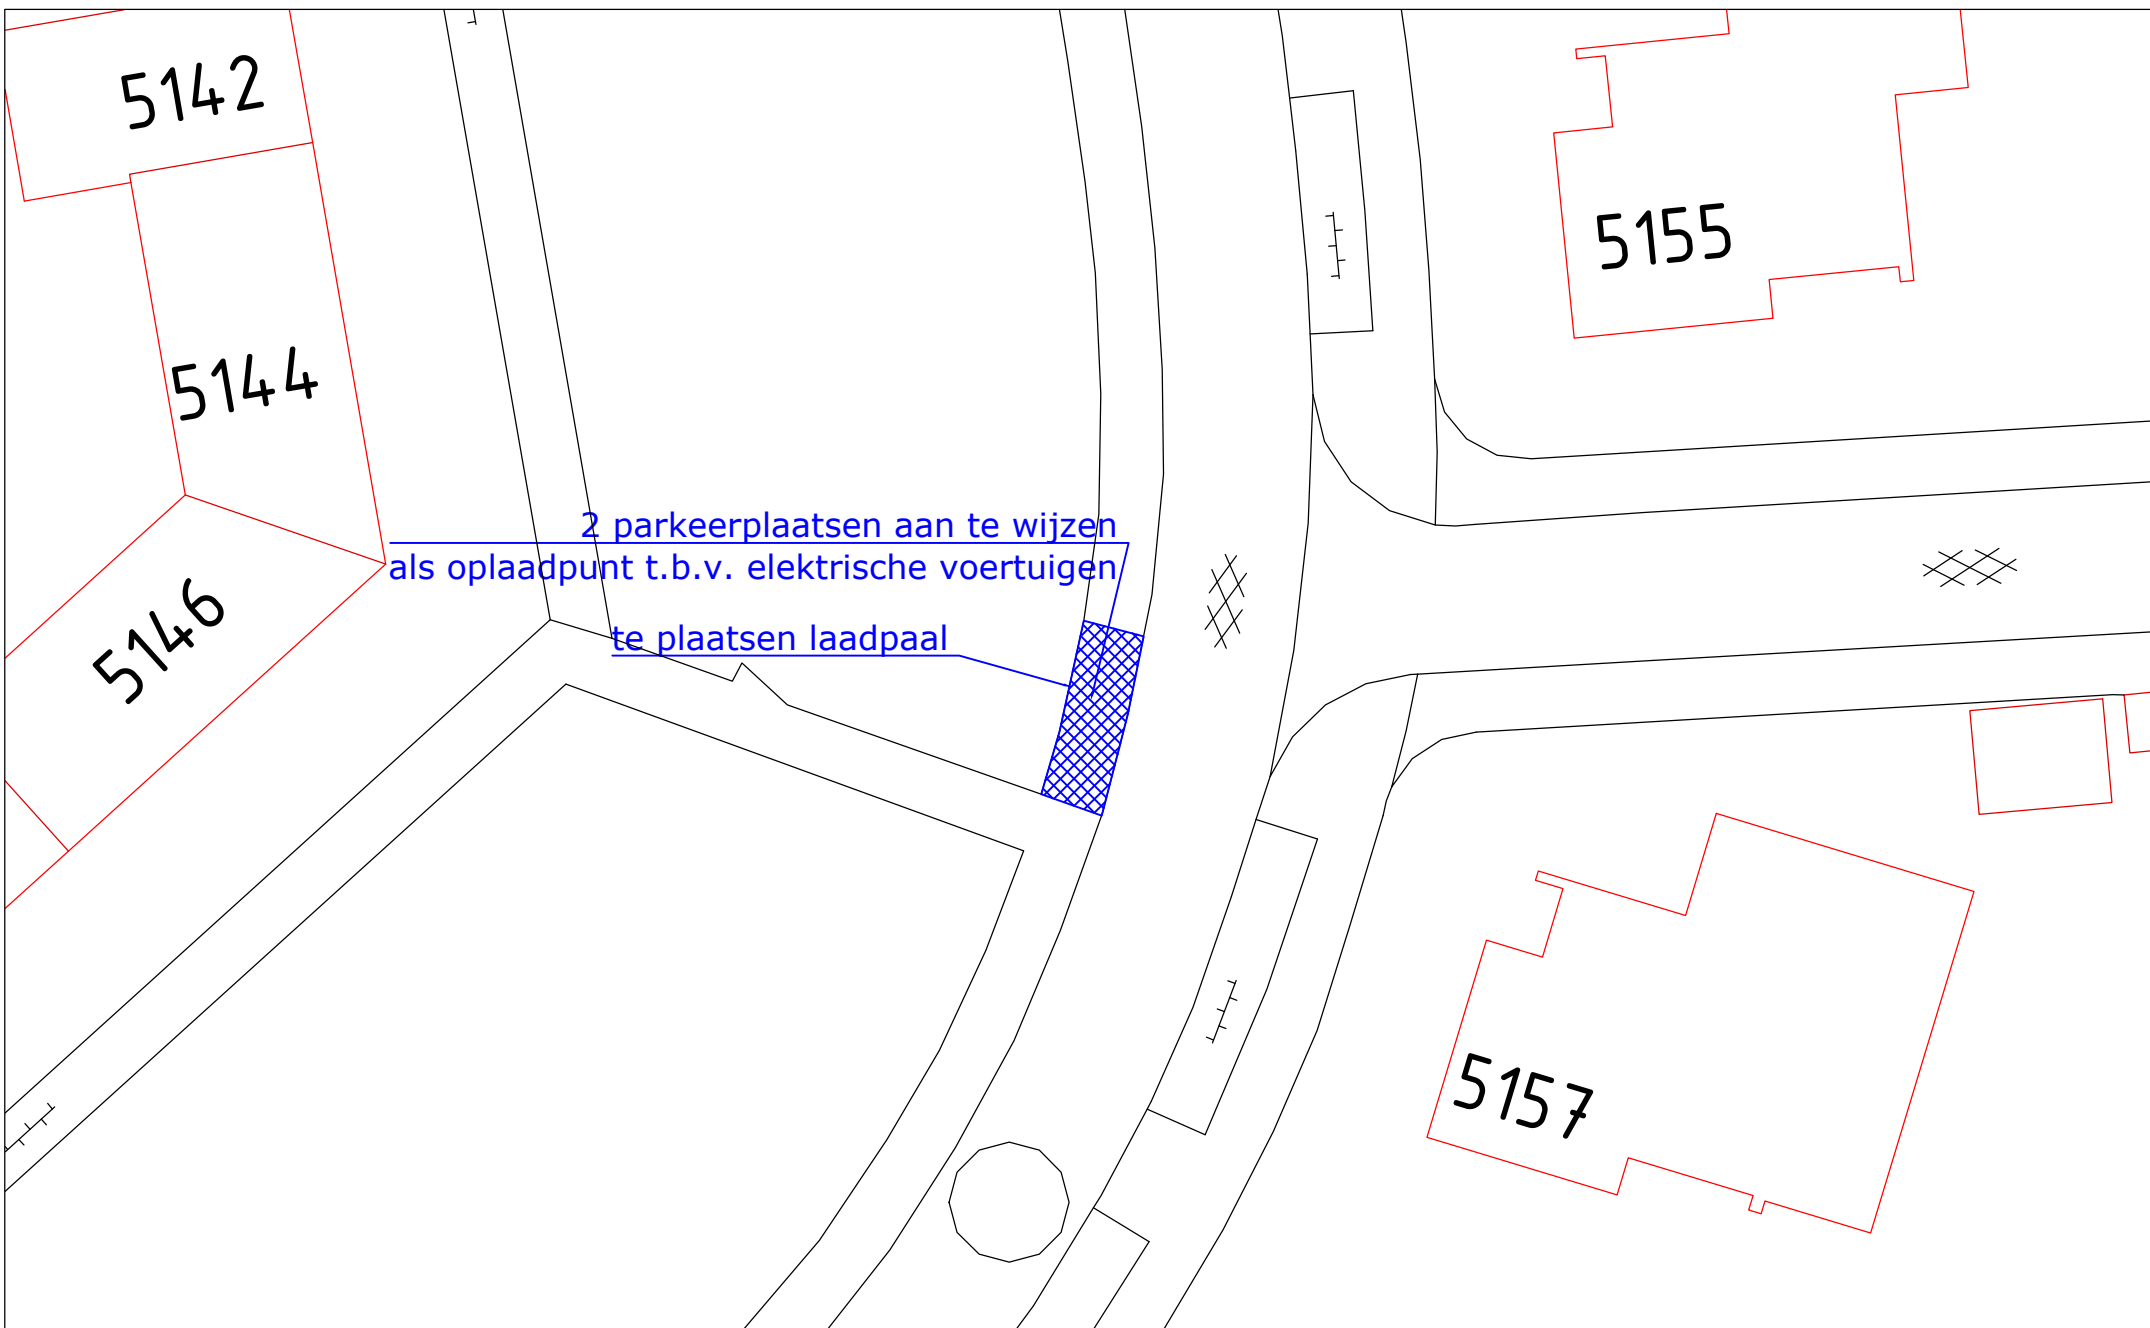

 WERKORGANISATIE Druten Wijchen Domein Fysieke leefomgeving Team Geo-informatie	Bijlage bij verkeersbesluit					Get. RK		Oplaadpunt tussen de Lingert 5155 en 5157
						Gew.		
	Gew.		Gew.					
	Datum	Formaat	Schaal	Domein	Rubriek	Groep	Tek. nr.	
	081121	A4	1:250	Fysiek	LV	19	025	

Aan deze afbeelding kunnen geen rechten worden ontleend