


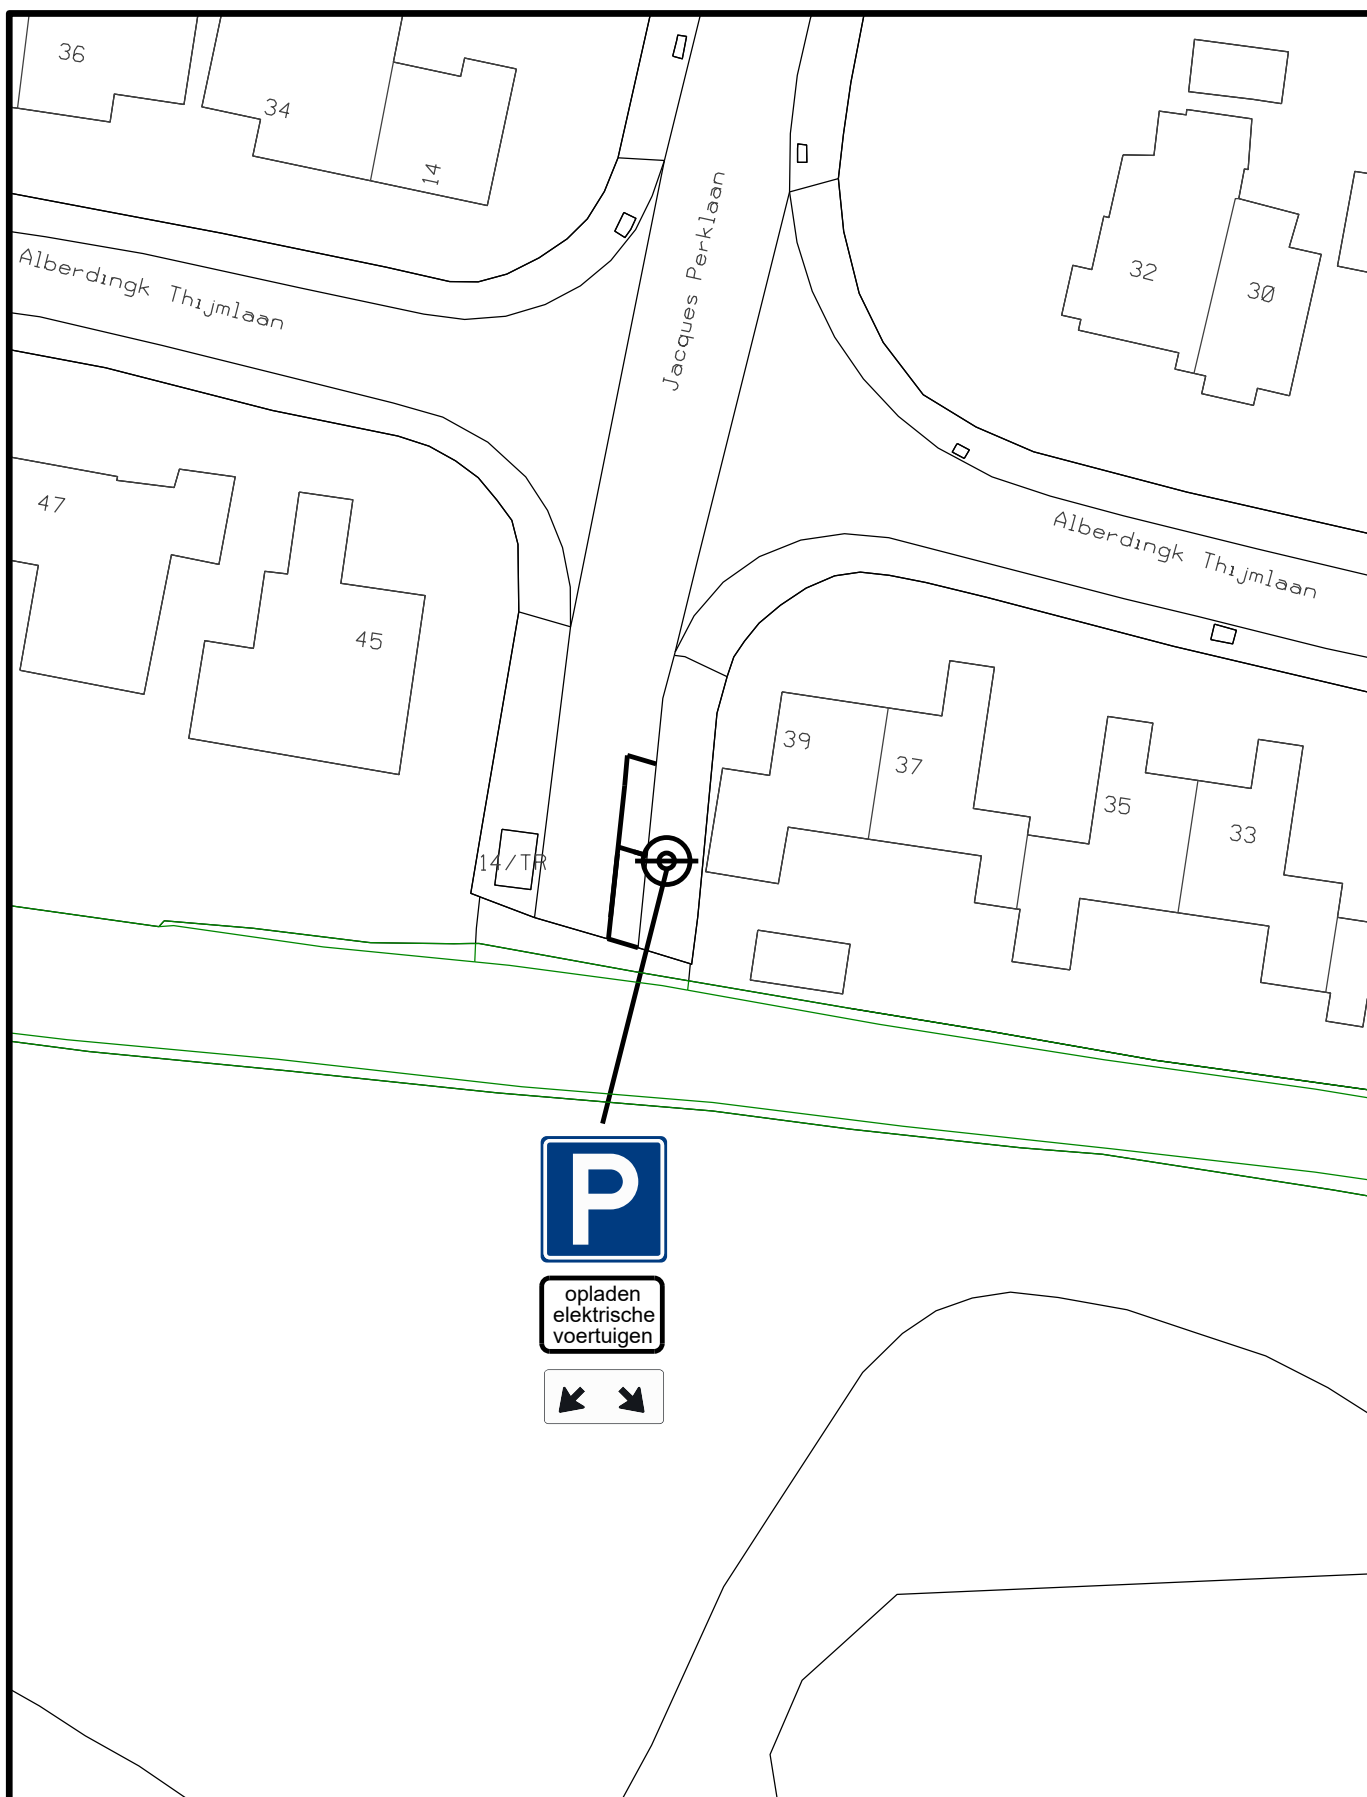

opladen
elektrische
voertuigen



Voorbereiding Openbare Ruimte
Projectleiding:

Definitief

Oplaadpunt el. laden
Alberdingk Thijmlaan

Datum: 19-11-2021



Schaal: 1:500

Tekenaar: A. Kattenberg

Form.: A4 (P)

Blad 1 van 1

Tek. nr. 2021111903

Raadhuisplein 1 | Postbus 352 2100 AJ Heemstede | T 14 - 023

www.heemstede.nl