


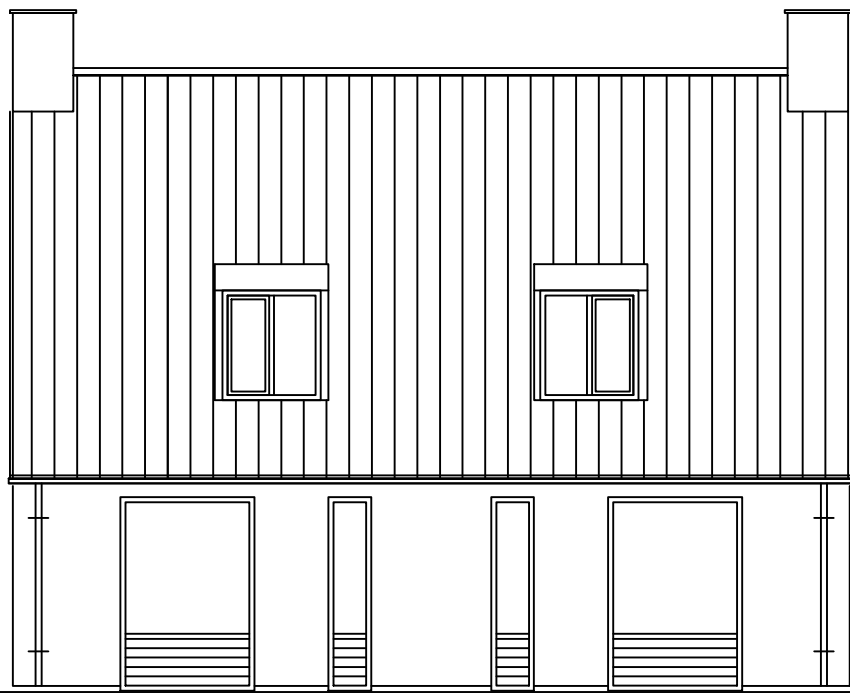


Bestaande situatie westgevel




Bestaande situatie noordgevel



Bestaande situatie oostgevel

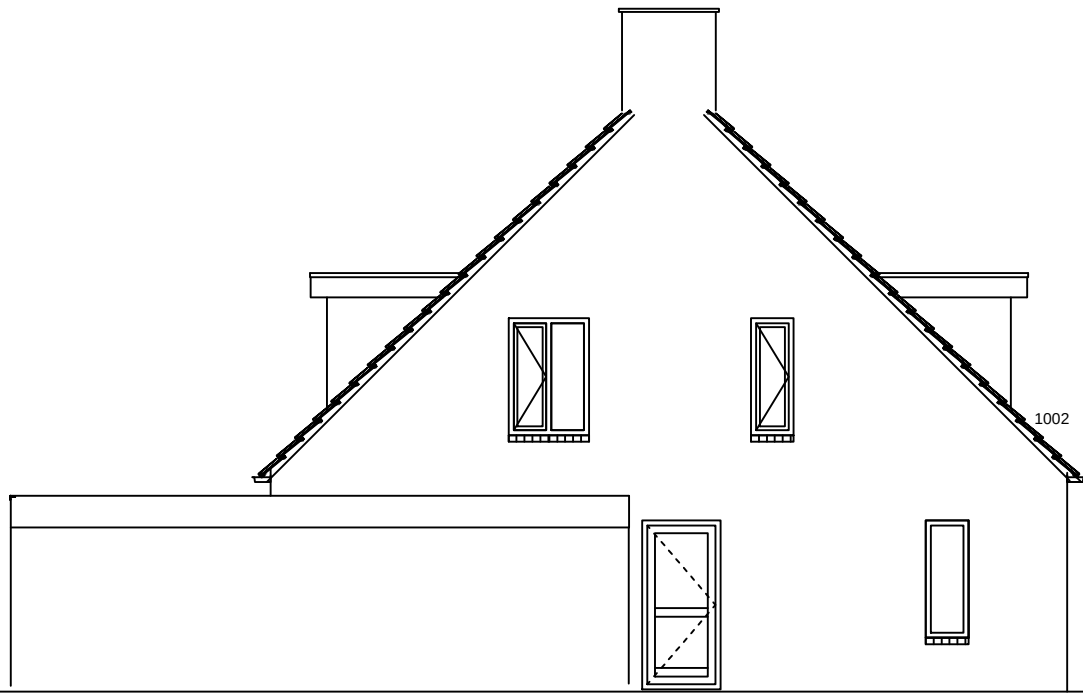


Nieuwe situatie westgevel

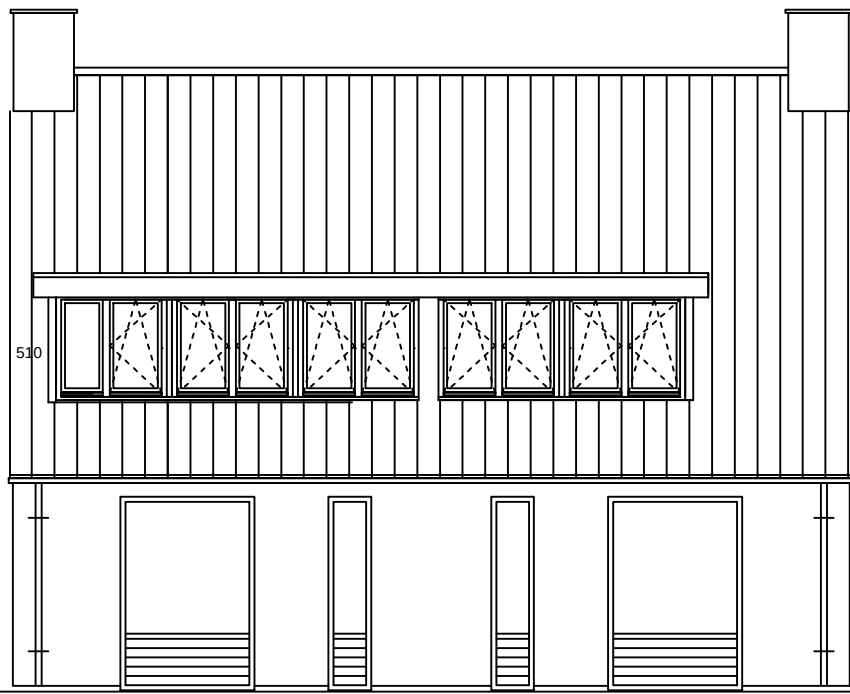

Nieuwe situatie noordgevel




Nieuwe situatie oostgevel

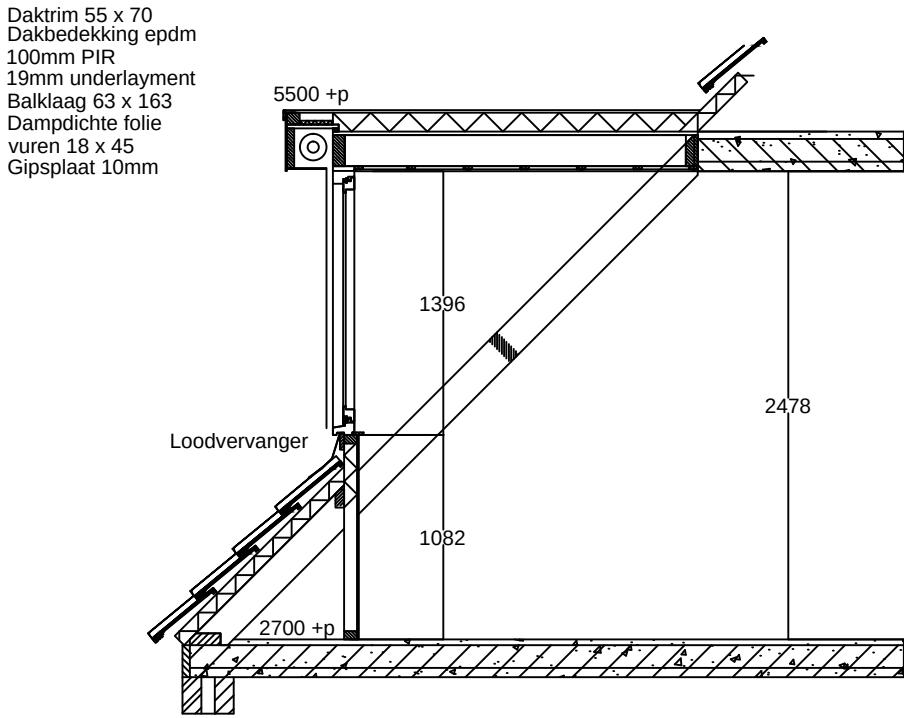

Dwarsdoorsnede




Balklaag

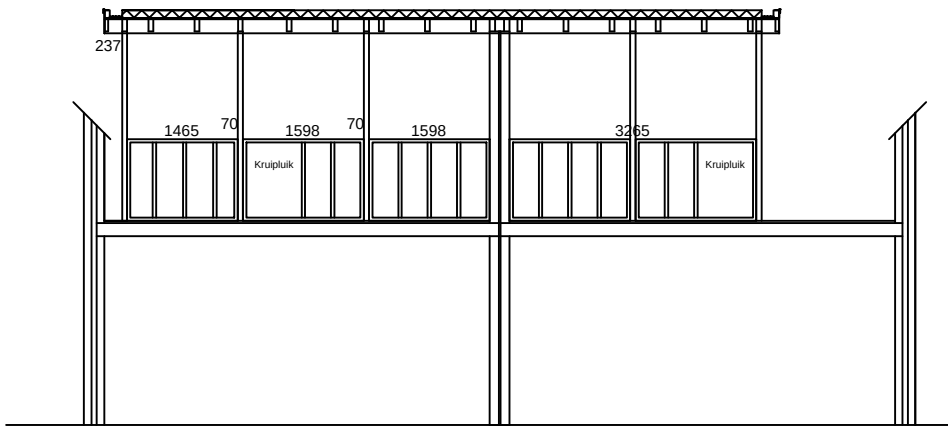

Langsdoorsnede

Situatie : Gemeente Deurne
Sectie : L
Nummers : 4353 - 4354

Schaal : 1: 500

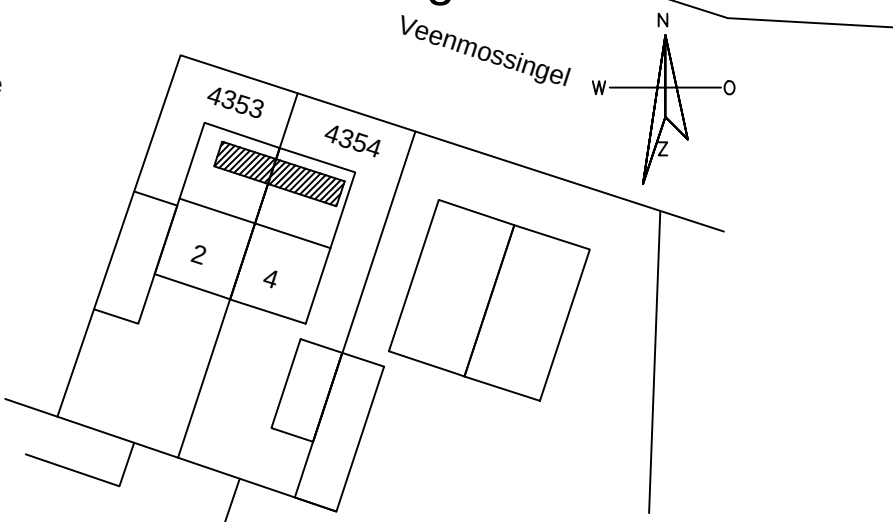

Werk : vernieuwing / vergroting dakkapel Veenmossingel 2 / 4