
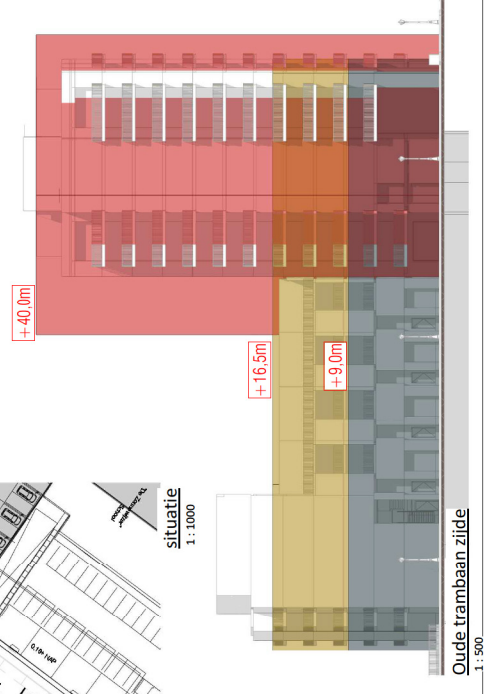
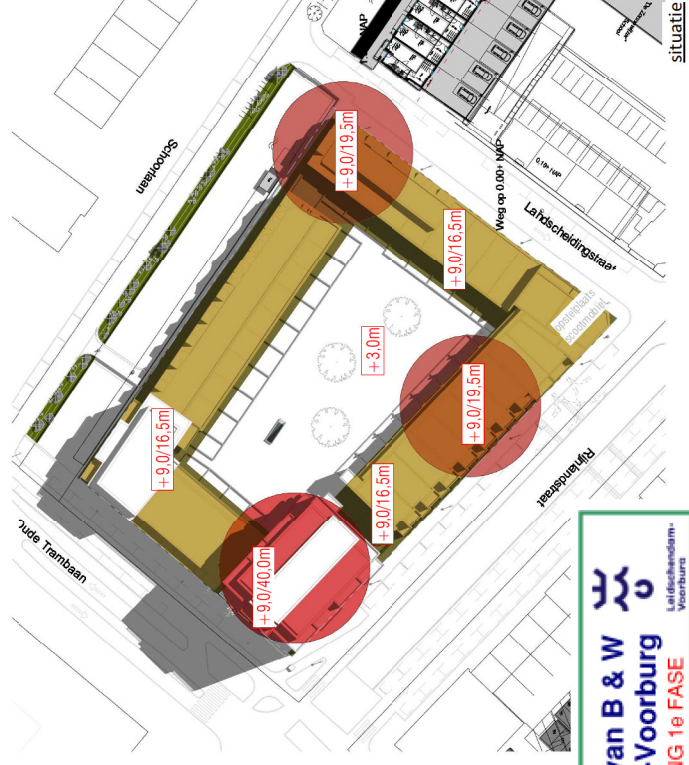
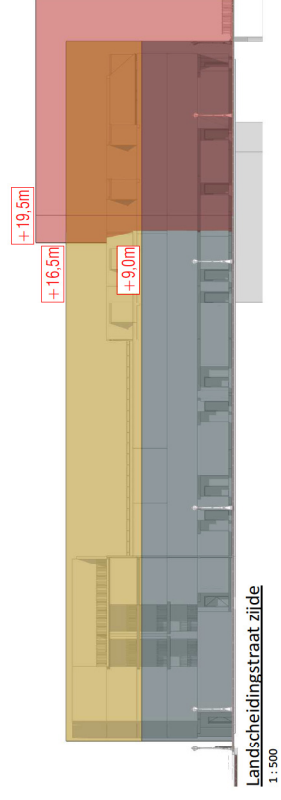


situatie

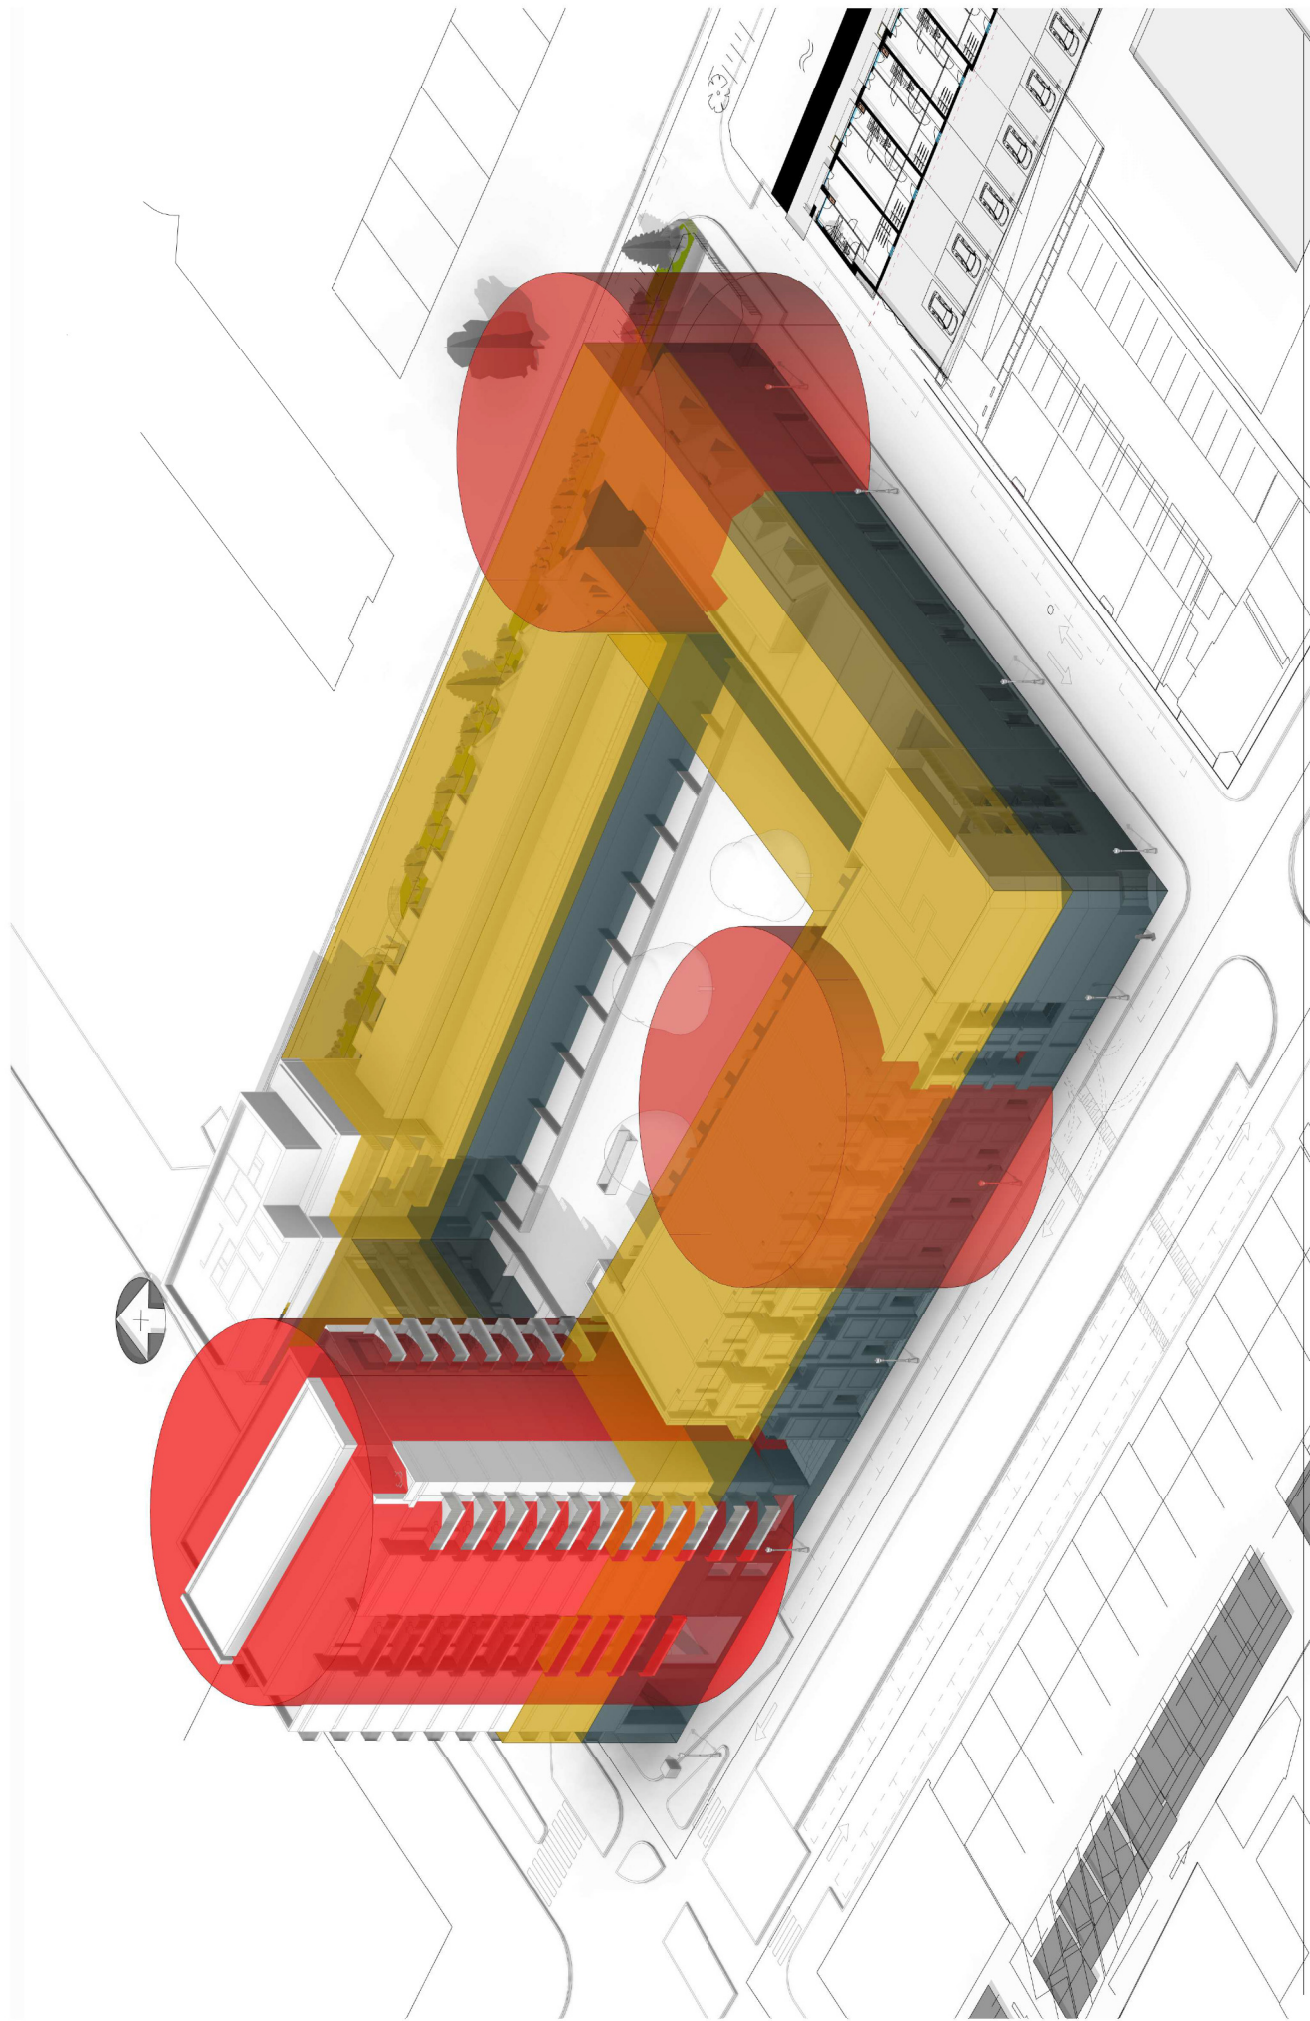

Datum
30-07-2020
Tekeningnummer
SO-803

Getekend
KOW
Gecontroleerd
KOW
Wijz.
KOW
Datum
Contact
www.kow.nl

Projectfase
so
Projectnummer
A-2016579

Formaat
A3
Schaal

Onderdeel
bestemmingsplan

Project
Leytsche Hof - Leidschendam
Opdrachtgever

