




Bestaande voorgevel

1 : 100

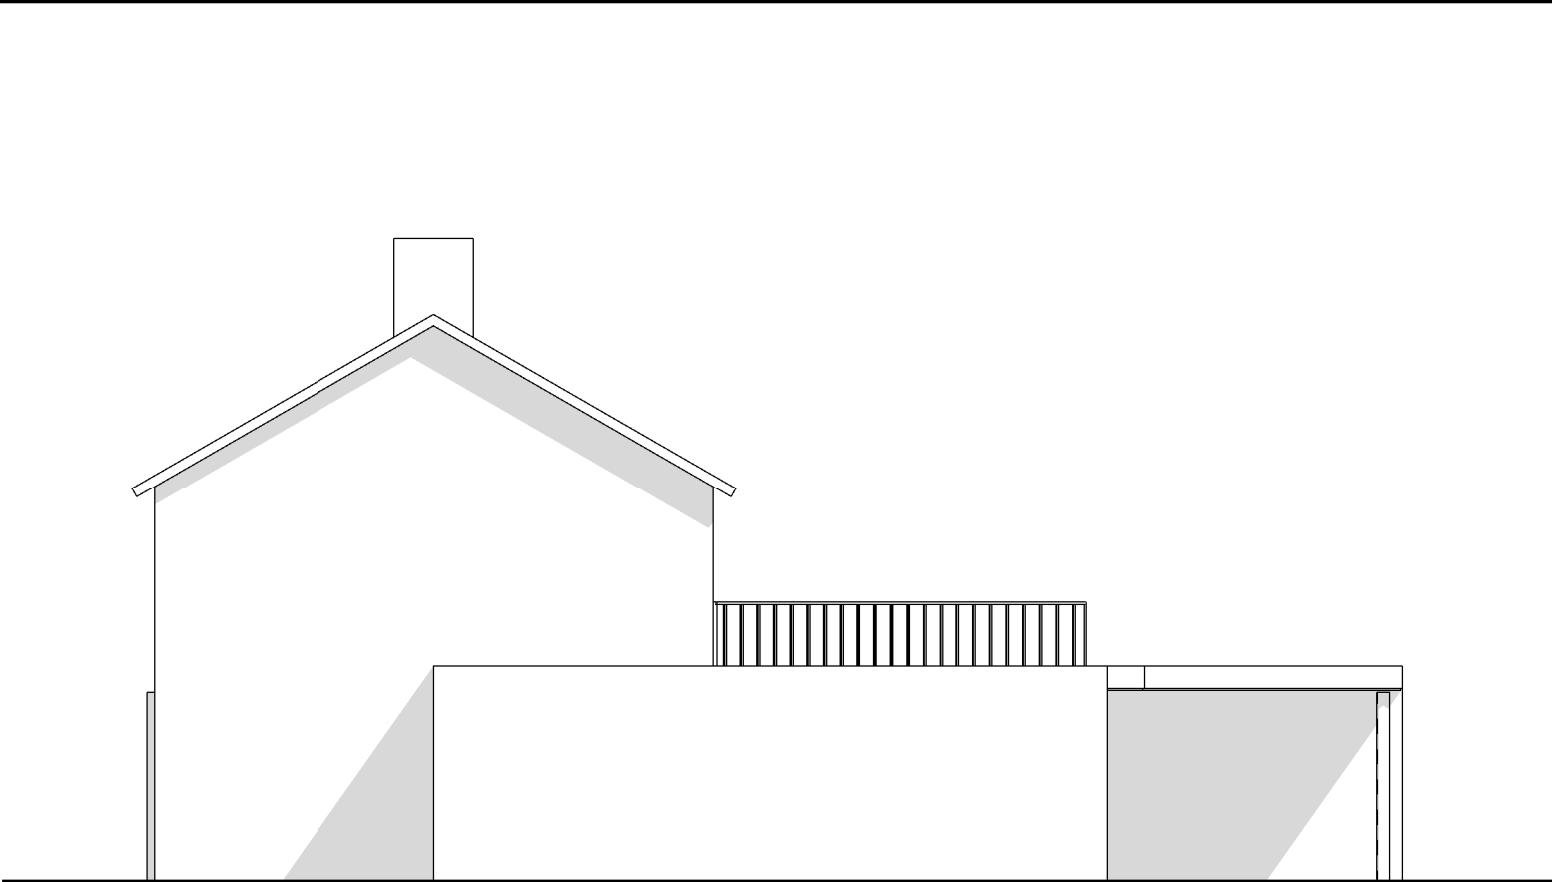


Bestaande rechter zijgevel

1 : 100



Bestaande achtergevel

1 : 100

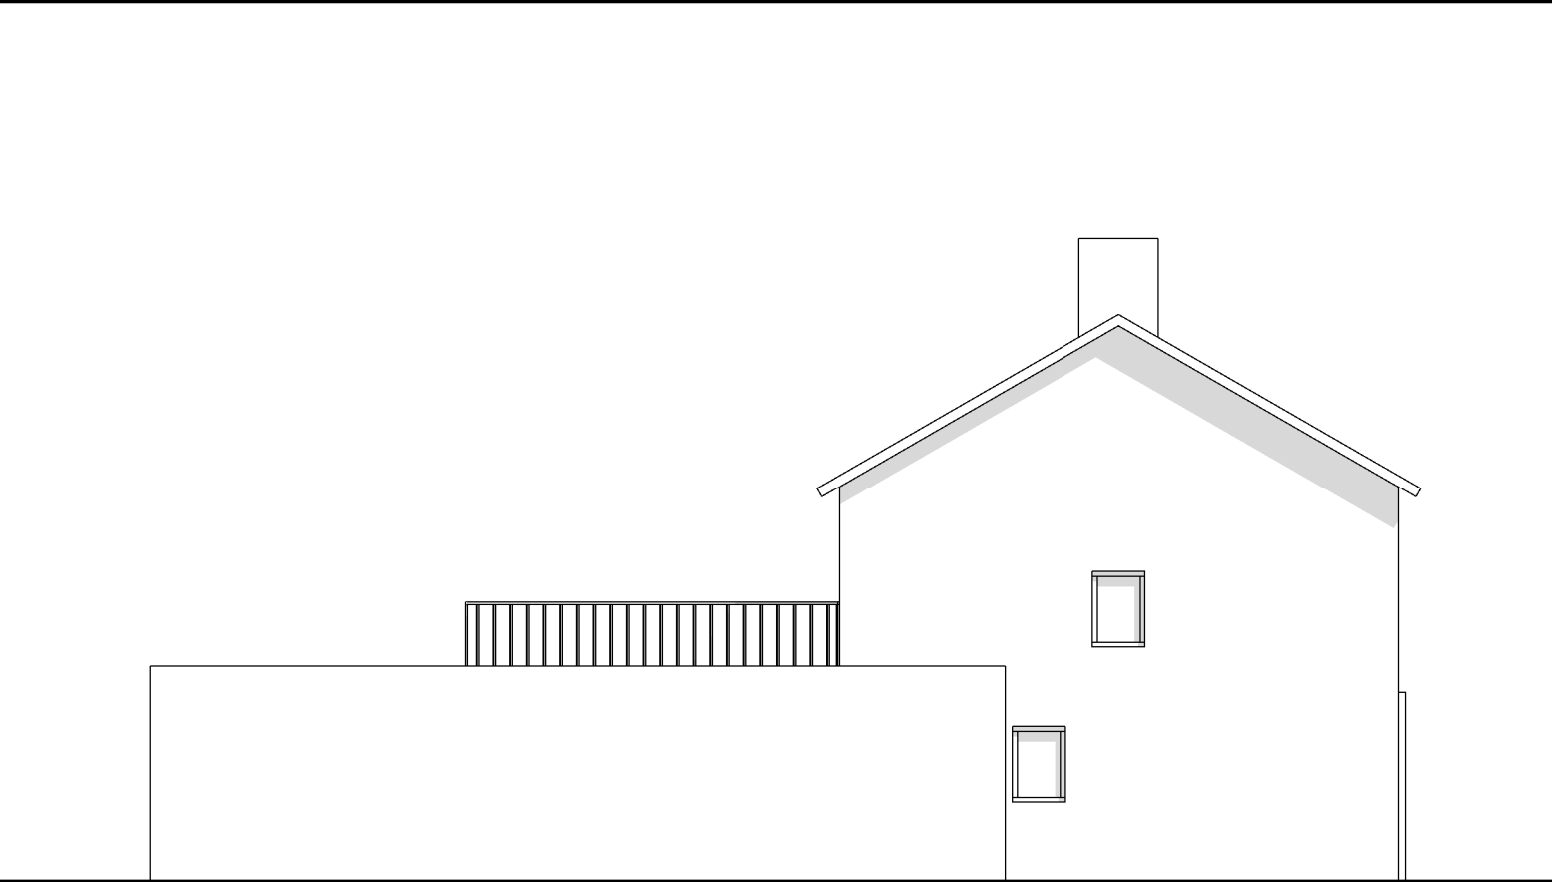


Bestaande linker zijgevel

1 : 100




Nieuwe voorgevel

1 : 100

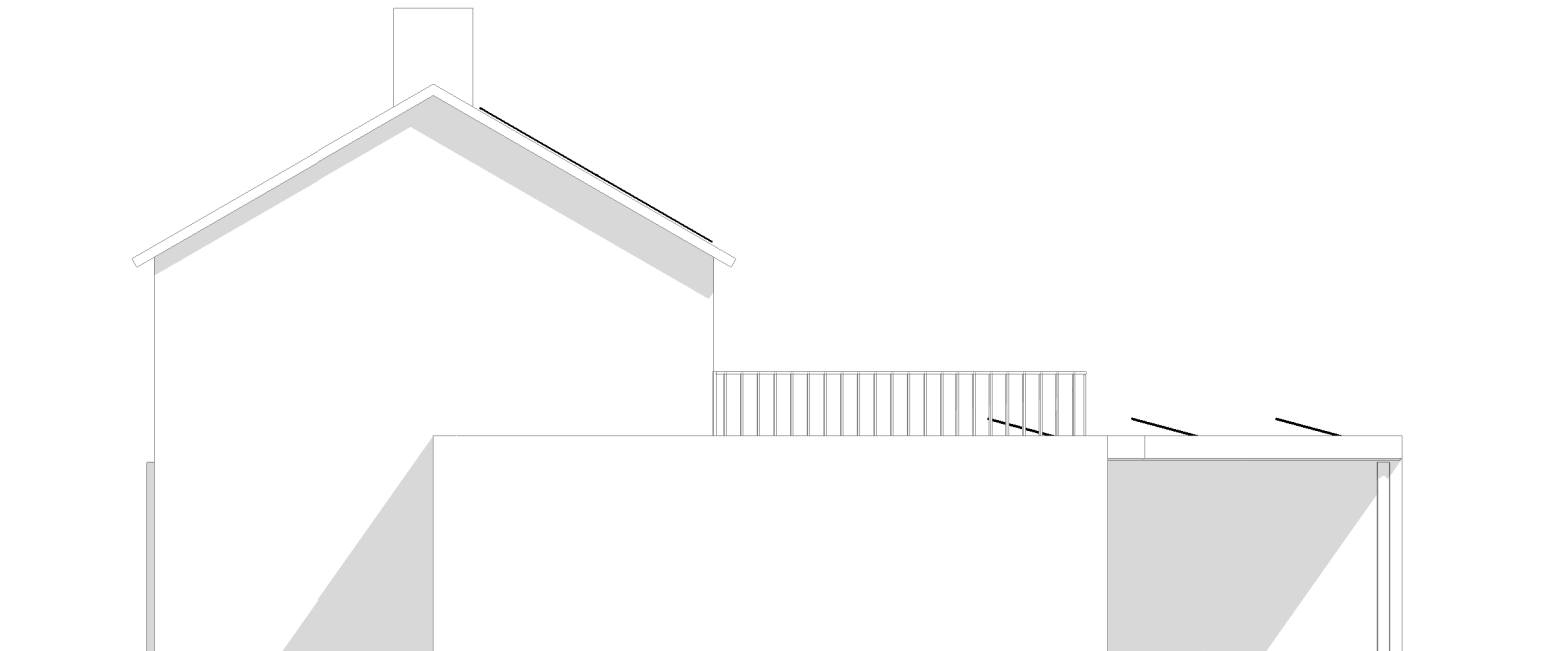


Nieuwe rechter zijgevel

1 : 100

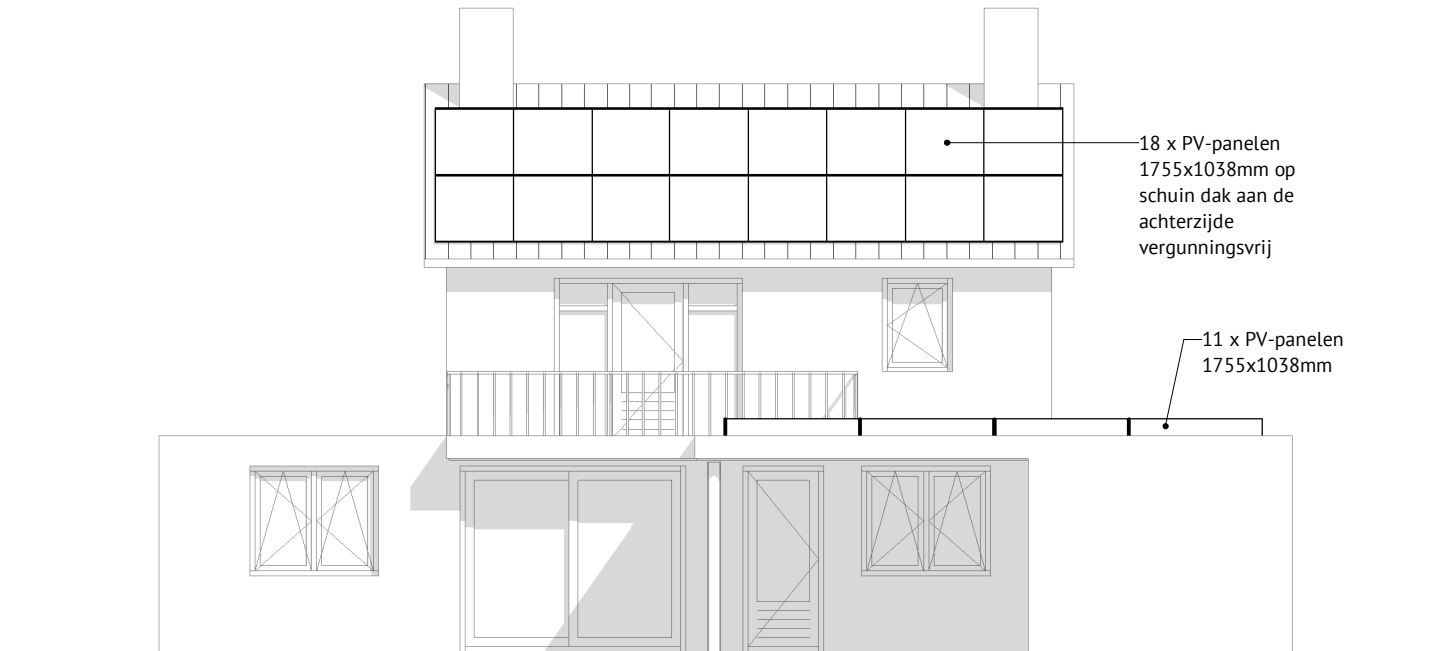


Nieuwe achtergevel

1 : 100

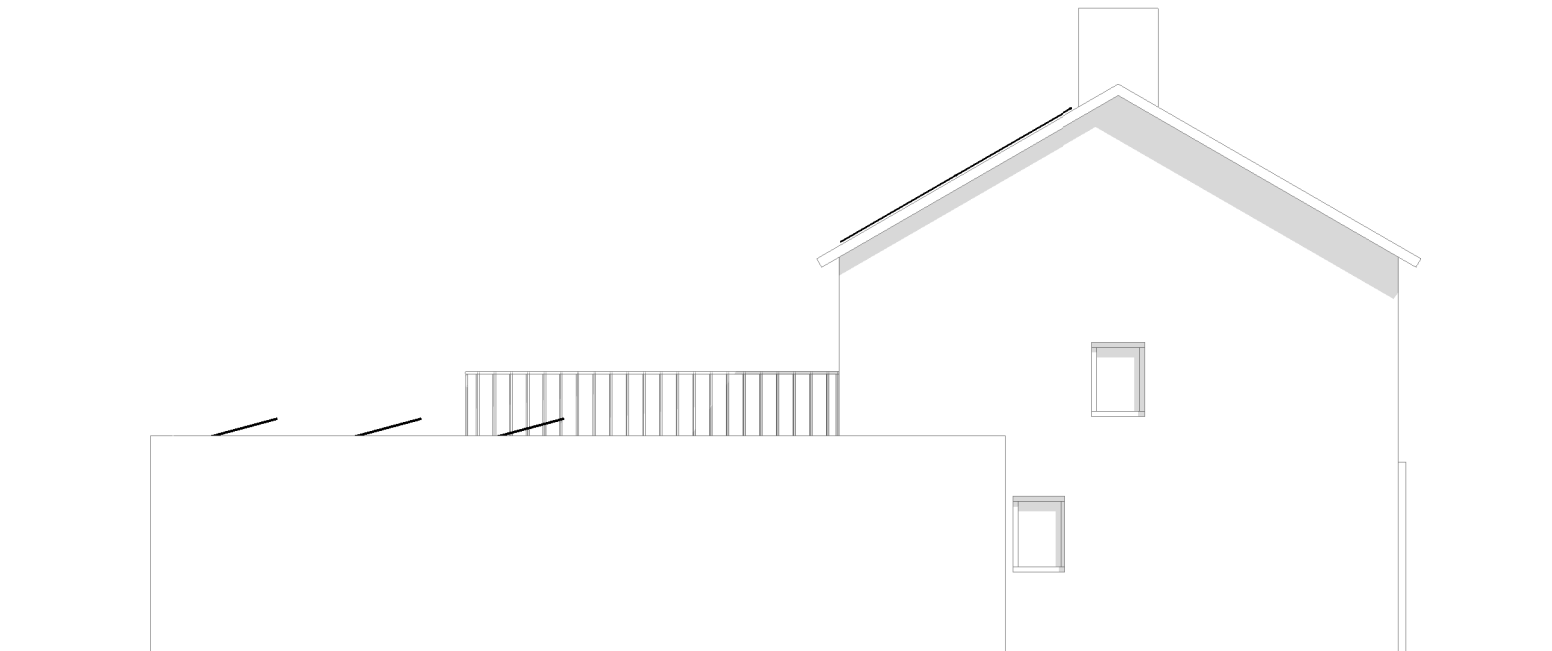


Nieuwe linker zijgevel

1 : 100

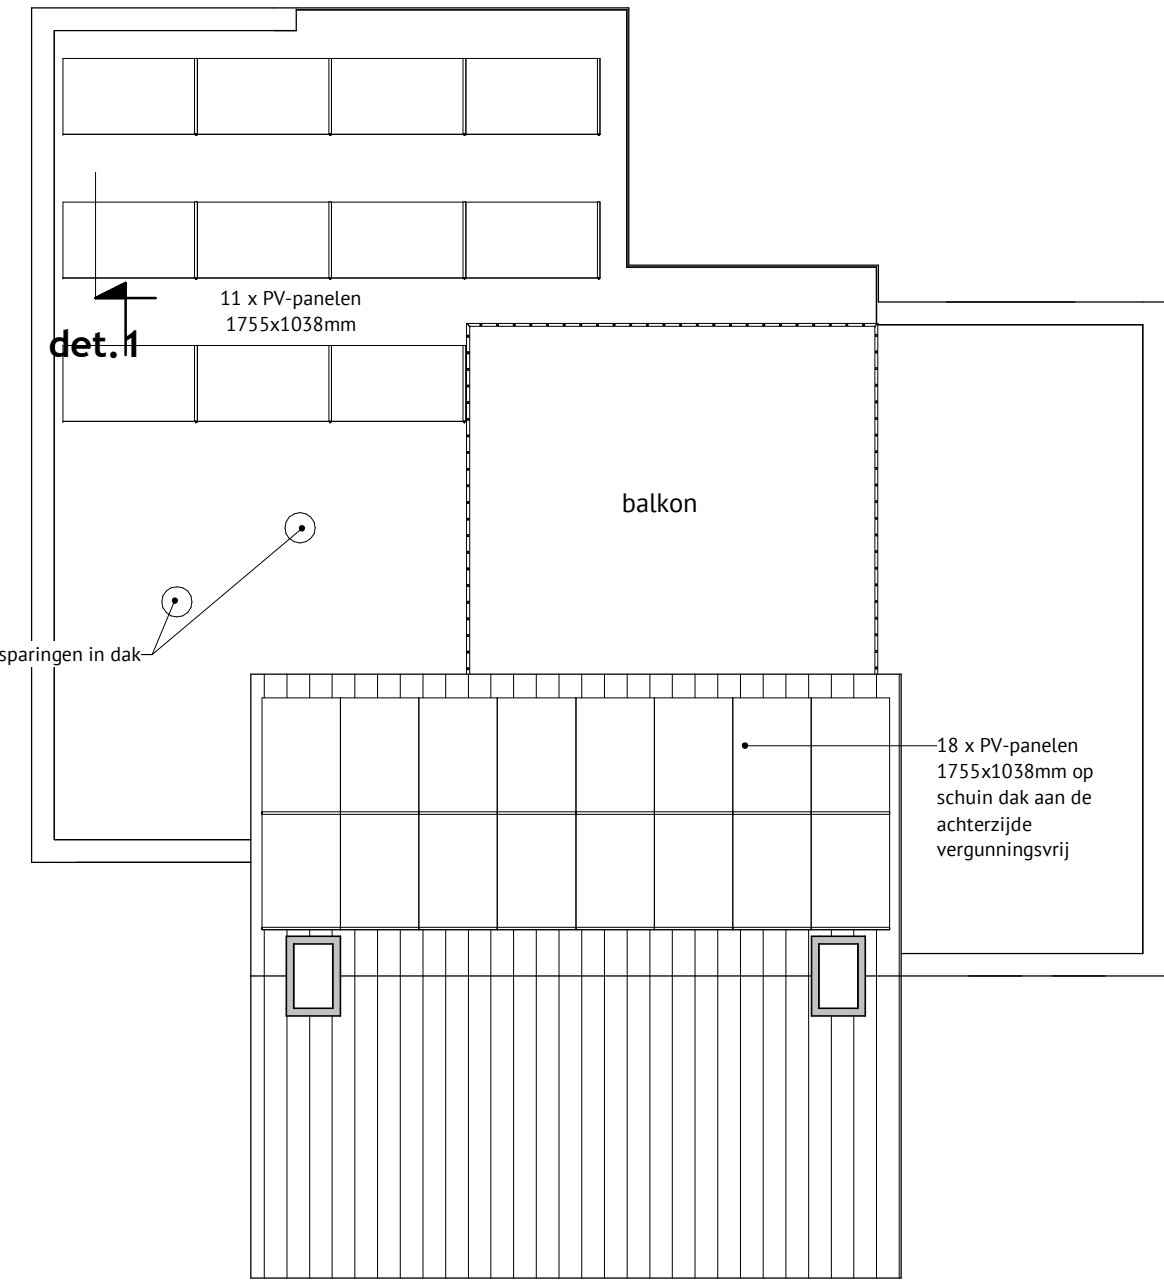

Nieuwe dak aanzicht

1 : 100

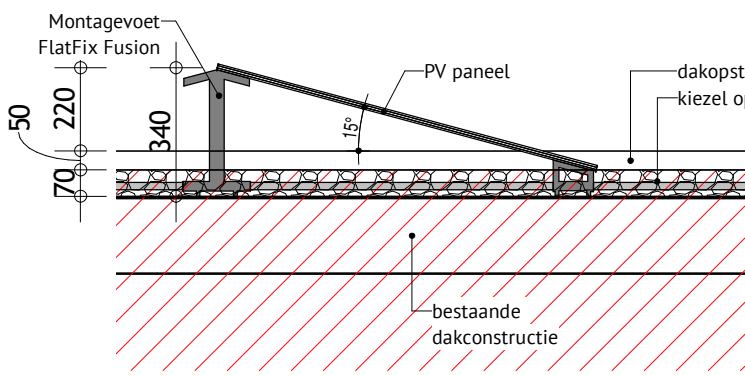

Detail 1

1 : 20

| Materialen en kleuren |             |                   |
|-----------------------|-------------|-------------------|
| omschrijving:         | materialen: | kleur:            |
| frame PV panelen      | metaal glas | zwart/grijs zwart |

**SITUATIE**  
Gemeente: Deurne  
Sectie : H  
Nr. : 2690  
Schaal : 1:500

**JOEP VAN CAUWENBERGHE**  
BOUWKUNDIG TEKEN- EN ADVIESBUREAU

Meester Theelenstraat 54  
5759 RR Helenaveen  
www.tekenbureau-jvc.nl

|                 |   |           |            |
|-----------------|---|-----------|------------|
| Onderwerp       | Tekening behorende bij de Omgevingsvergunning Bouwen voor het plaatsen van 11 PV panelen op een plat dak van een aanbouw | Datum     | 27-01-2021 |
| Opdrachtgever : | [Redacted]   | Gewijzigd |            |
| Locatie         | Oude Peelstraat 17 te Helenaveen                                                                                         | Schaal    | 1:100      |
|                 |   | Formaat   | A1         |
|                 |   | Blad:     | 01/01      |
|                 |   | Project:  | 0214BV01   |

© ALLE RECHTEN VOORBEHOUDEN