Behoort bij beschikking van
Burgemeester en Wethouders
van Leiden

BV. Z/21/3317672

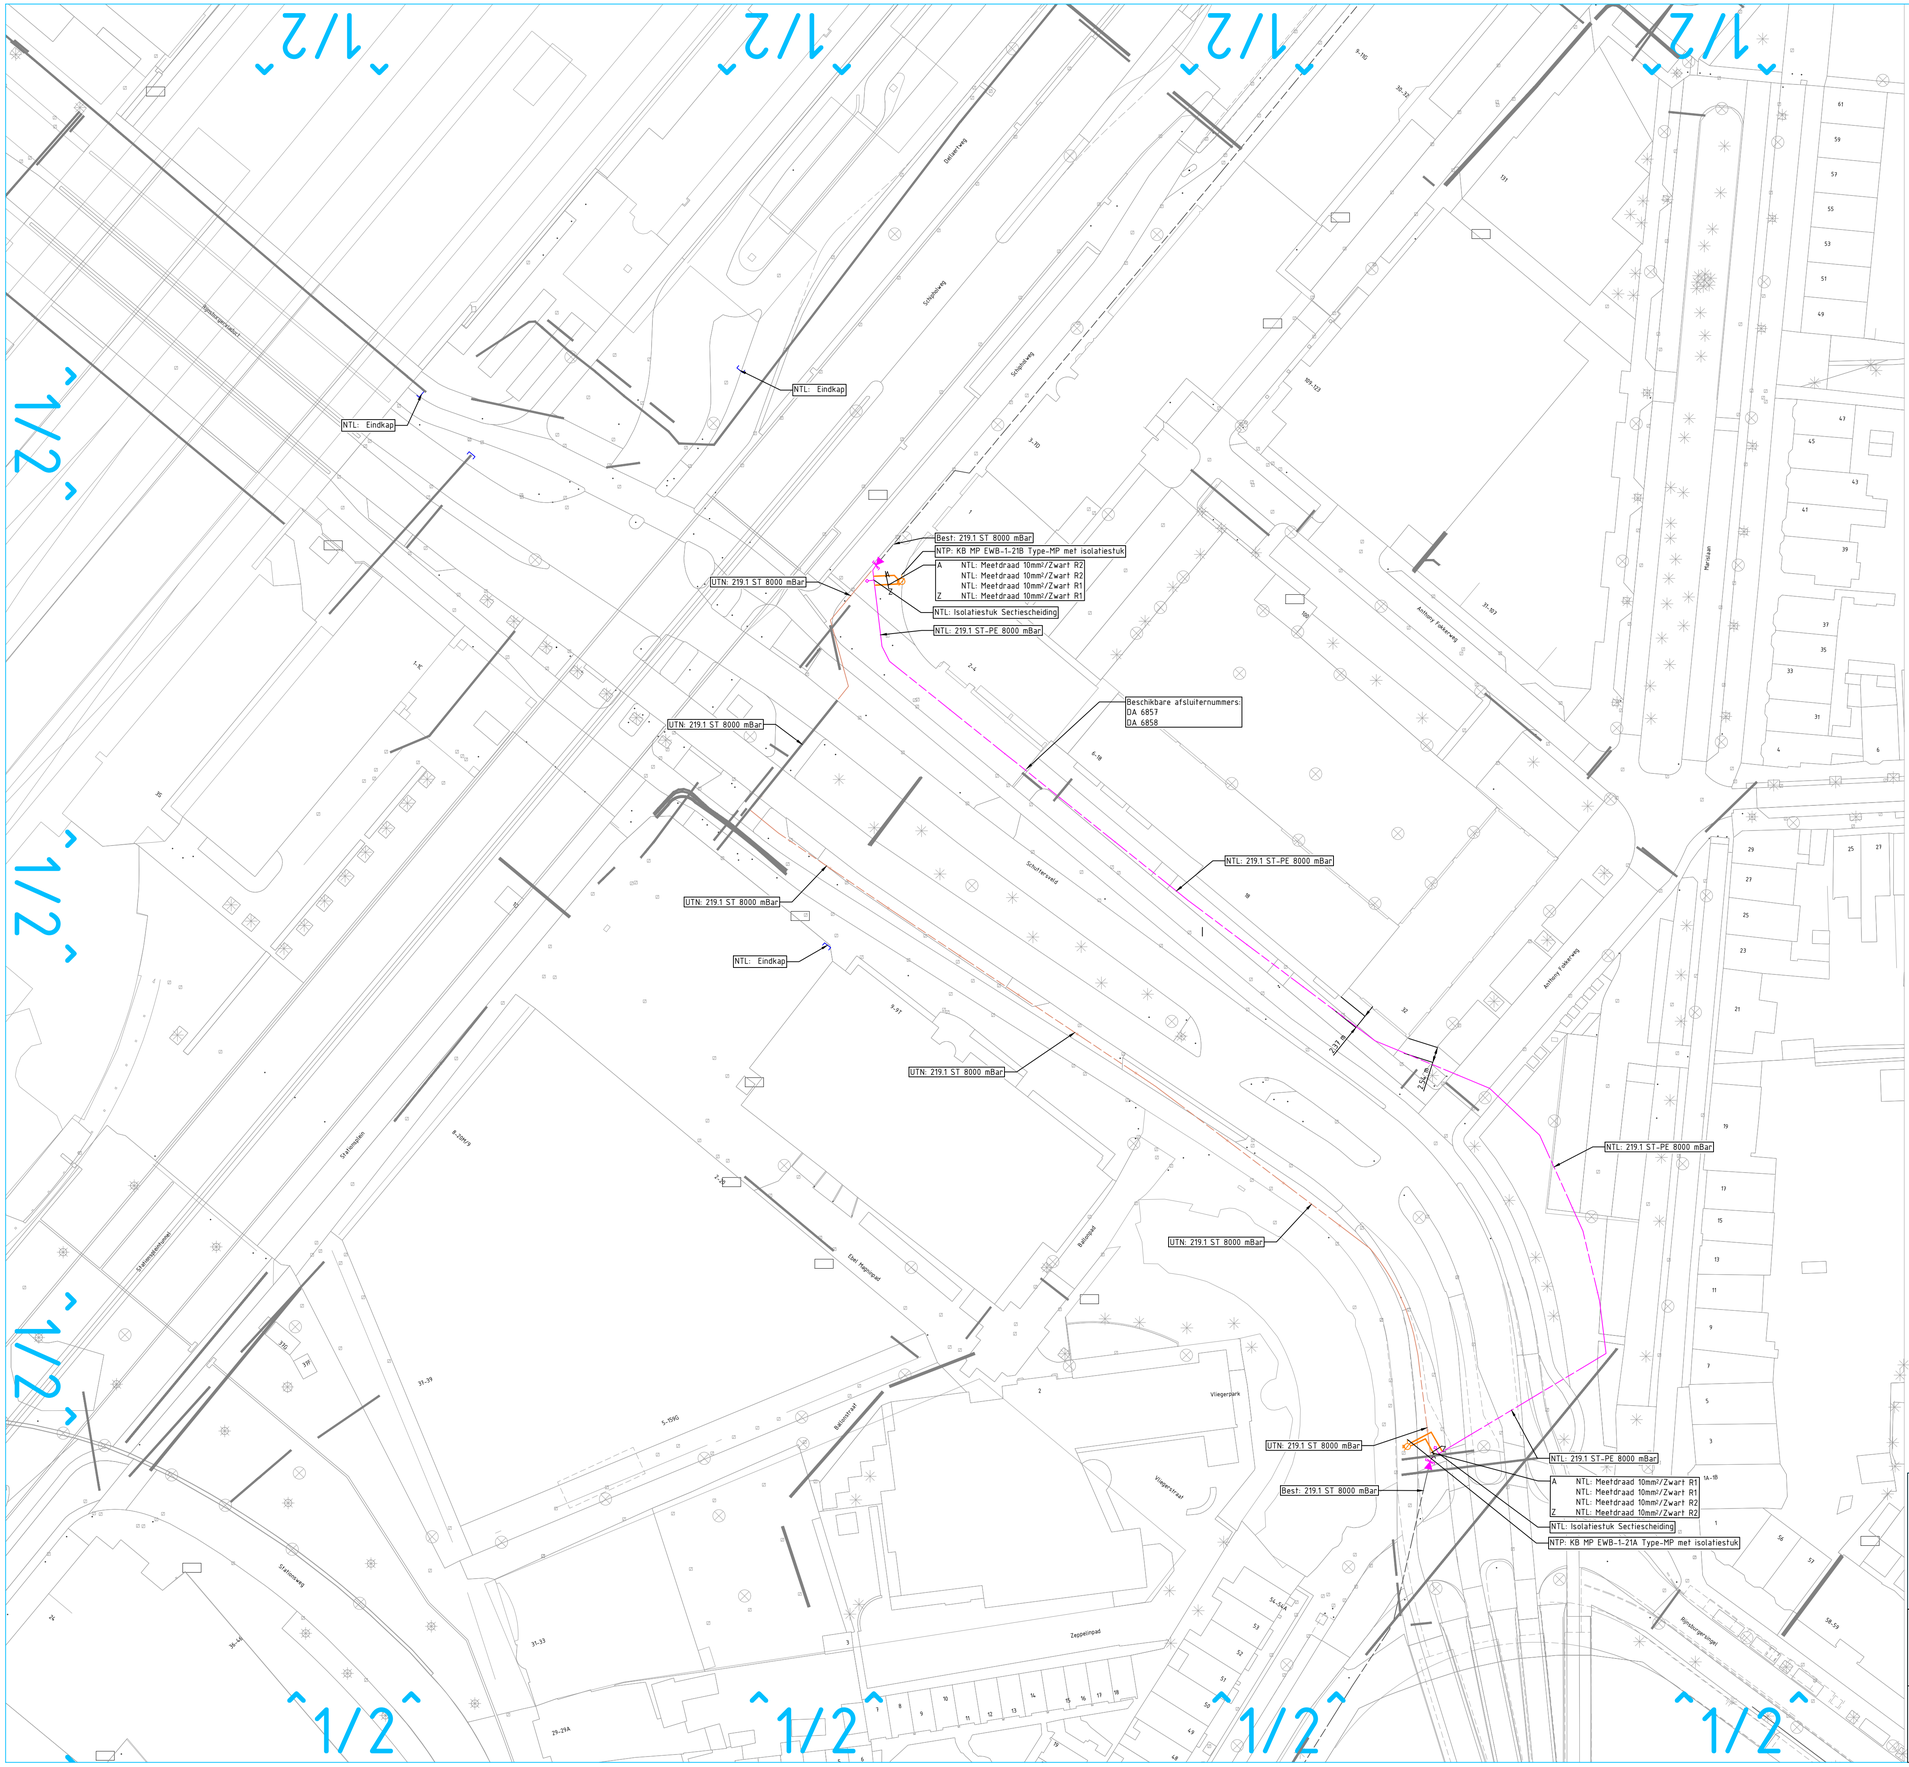

Verklaring Gas

- Lage druk (NTL/TVV/IBS/TRL)
- Hoge druk (NTL/TVV/IBS/TRL)
- Mantelbuis/Boring/ Zinker/Persing
- HD/LD UTN/TVL/BBS
- Telecom

- BBS Buitenbedrijf te stellen
- NTL/NTP Nieuw te leggen
- UTN Uit te nemen
- TVV Te vervangen
- TRL Te Relinen
- TVL Te Verlaten
- IBS In bedrijf te stellen

- Afblaas
- Afsluiter
- Eindkap
- T-Stuk
- Sifon
- Flensverbinding
- Gronddek
- Gasaansluiting
- Stoppeling
- Kwelscherm
- Kruisstuk
- Materiaal-/Leeftijd-/Diameteroverganga

- Hogedruk aansluitset
- District/Overslag station
- KB Installatie
- KB meetpaal
- KB gelijkrichter
- Anodebed
- Isolatieflens
- Magnesiumanode
- Isolatiestuk
- Drainage
- Gelijkrichterkast
- Referentieeel
- KB (Ster)aarding
- Anode

Schuttersveld Leiden (HOV fase4). Vervangen hoge- en lage druk gas.

Beheerkaart :	
Datum :	26-7-2021
Status :	Voorbereiding
Schaal :	1:500
Discipline :	G-HD
Blad nr: 2/2	Formaat: A1
CS nr:	3138718
Regio:	NHZ & Rijnland - IPZ
Case nr:	256549

Liander
onderdeel van alliander

Gemeente: Leiden		
Get. : Serge van der Kraats	Datum: 27-09-2021	
Wijz. A :	Datum:	Par.:
Wijz. B :	Datum:	Par.:
Wijz. C :	Datum:	Par.:
Engineer : Serge van der Kraats	Tel. nr : 06-11032569	