

Besluit aanwijzing peilafwijkinggebieden Noordelijke Vechtstreek

Vastgesteld op 16-11-2021

Verklaring

- Inlaten t.b.v. hoogwatervoorzieningen
- Onderbemalingspomp
- Hoogwatervoorziening
- Onderbemalen


Overig

- Water
- Af- en aanvoergebieden
- Plangebied Noordelijke Vechtstreek

Vastgesteld door het Dagelijks Bestuur van het Waterschap Amstel, Gooi en Vecht bij besluit BBV 21.0339 d.d. 16-11-2021

dr. ir. G.M. van den Top
Dijkgraaf

drs. G. Nottelman
Secretaris

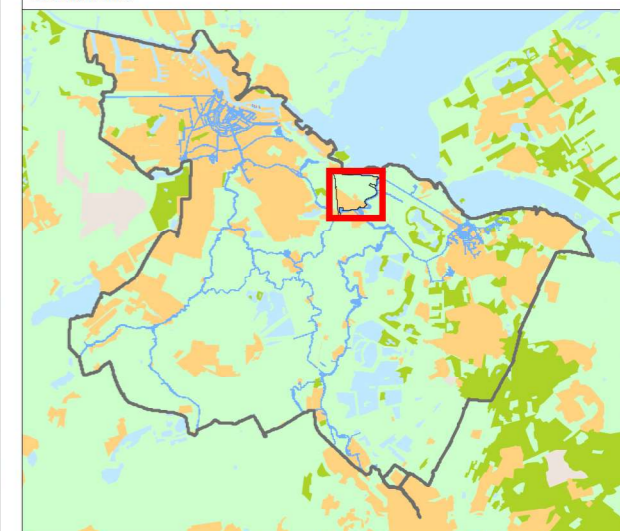

Cartograaf: WM	Datum eerste versie: 21-12-2017	Opdrachtgever: PR	Opdrachtnr.: 2423, 2020020-2	Controleur: TH	Status kaart: Definitief
Laatste wijziging: JO	Datum laatste versie: 07-10-2021	Projectleider: C. Hesp	Formaat: A3	Schaal: 1:12.500	Kaartnummer: IB20170148
					Bladnr.: -

Watergebiedsplan Noordelijke Vechtstreek



Bezoekadres:
Korte Ouderkerkerdijk 7
1096 AC Amsterdam
Tel. 0900-9394