



Optioneel aanbrengen
boei t.b.v. kanopassage,
verankeren op bodem

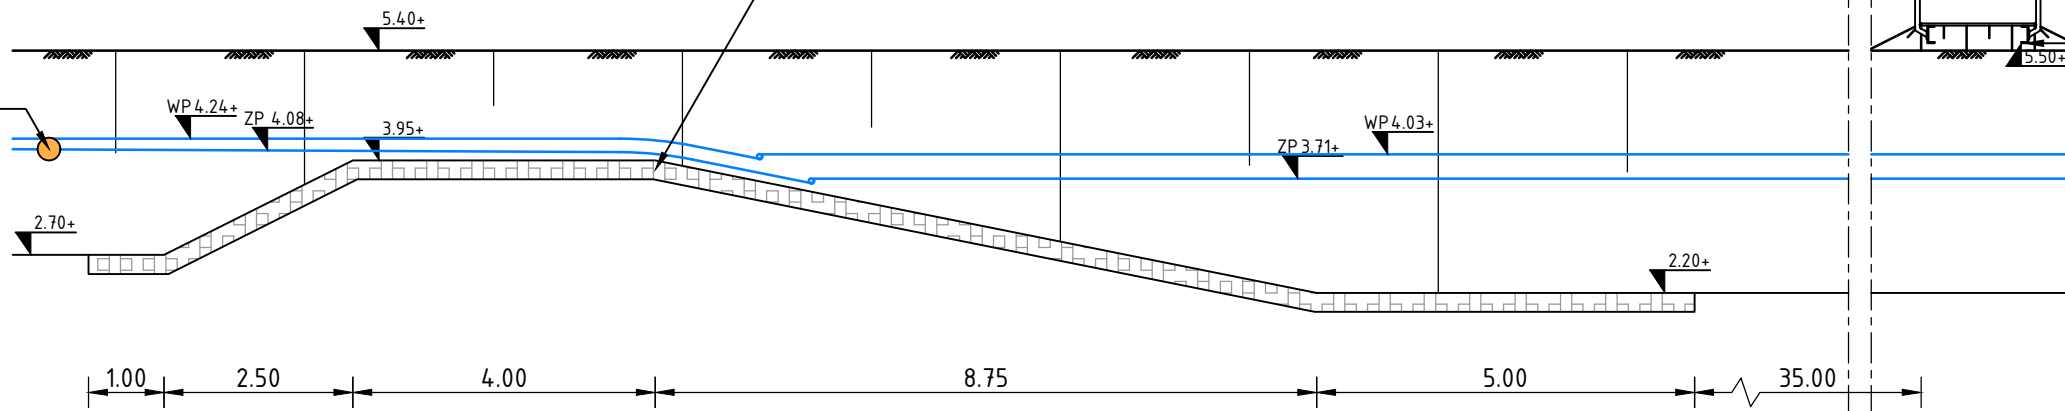

DETAIL 1: LANGSDOORSNEDE DREMPEL

Schaal 1:100


Optioneel aanbrengen
boei t.b.v. kanopassage,
verankeren op bodem

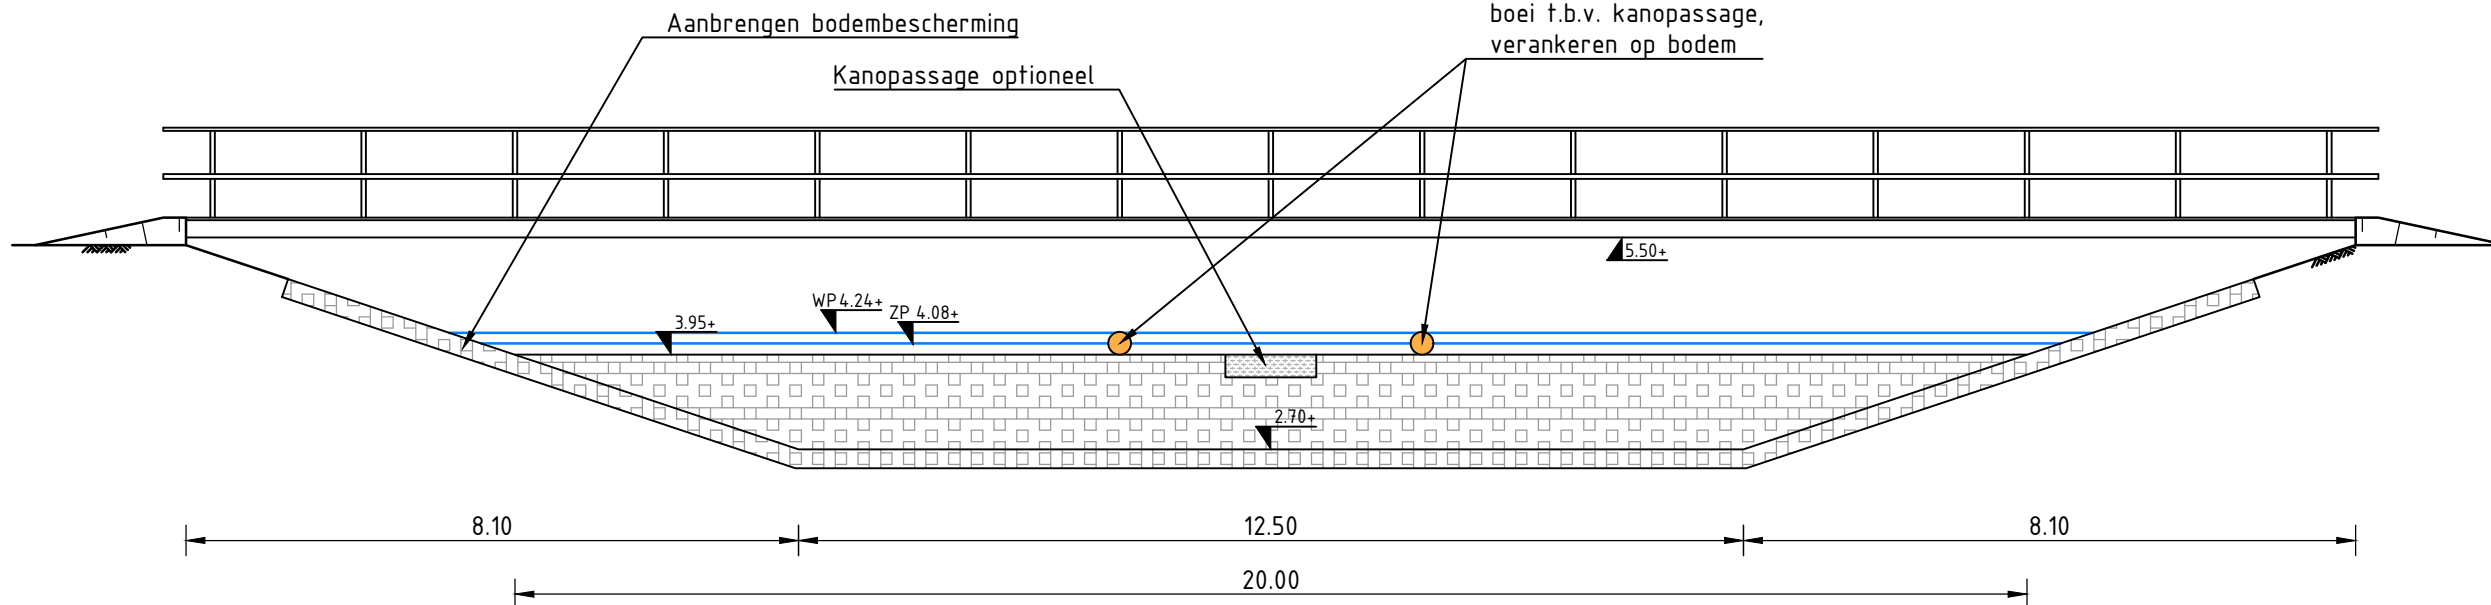

DETAIL 2: DWARSDOORSNEDE DREMPEL

Schaal 1:100

1.0	Eerste uitgave	R. van Haandel	R. van Haandel	O. de Vrind	19-11-2021
versie	omschrijving	getekend	gecontroleerd	akkoord	datum
opdrachtgever Waterschap de Dommel					
project Vorbereidende diensten Herinrichting Essche Stroom					
omschrijving Detailtekening drempel					
documentstatus Definitief		documentversie 1.0			
projectnummer / tekeningnummer BH4277-TE-VO-8202					
formaat A0	schaal 1:100	fase Definitief ontwerp	bladnr. 1	van 1	

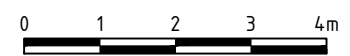

Filename: C:\Users\90871\Box\BH4277 Essche Stroom Team\BH4277 Technical Data\CAD\03 DO\02 Inden\BH4277-TE-VO-8202_Detailtekening.dwg